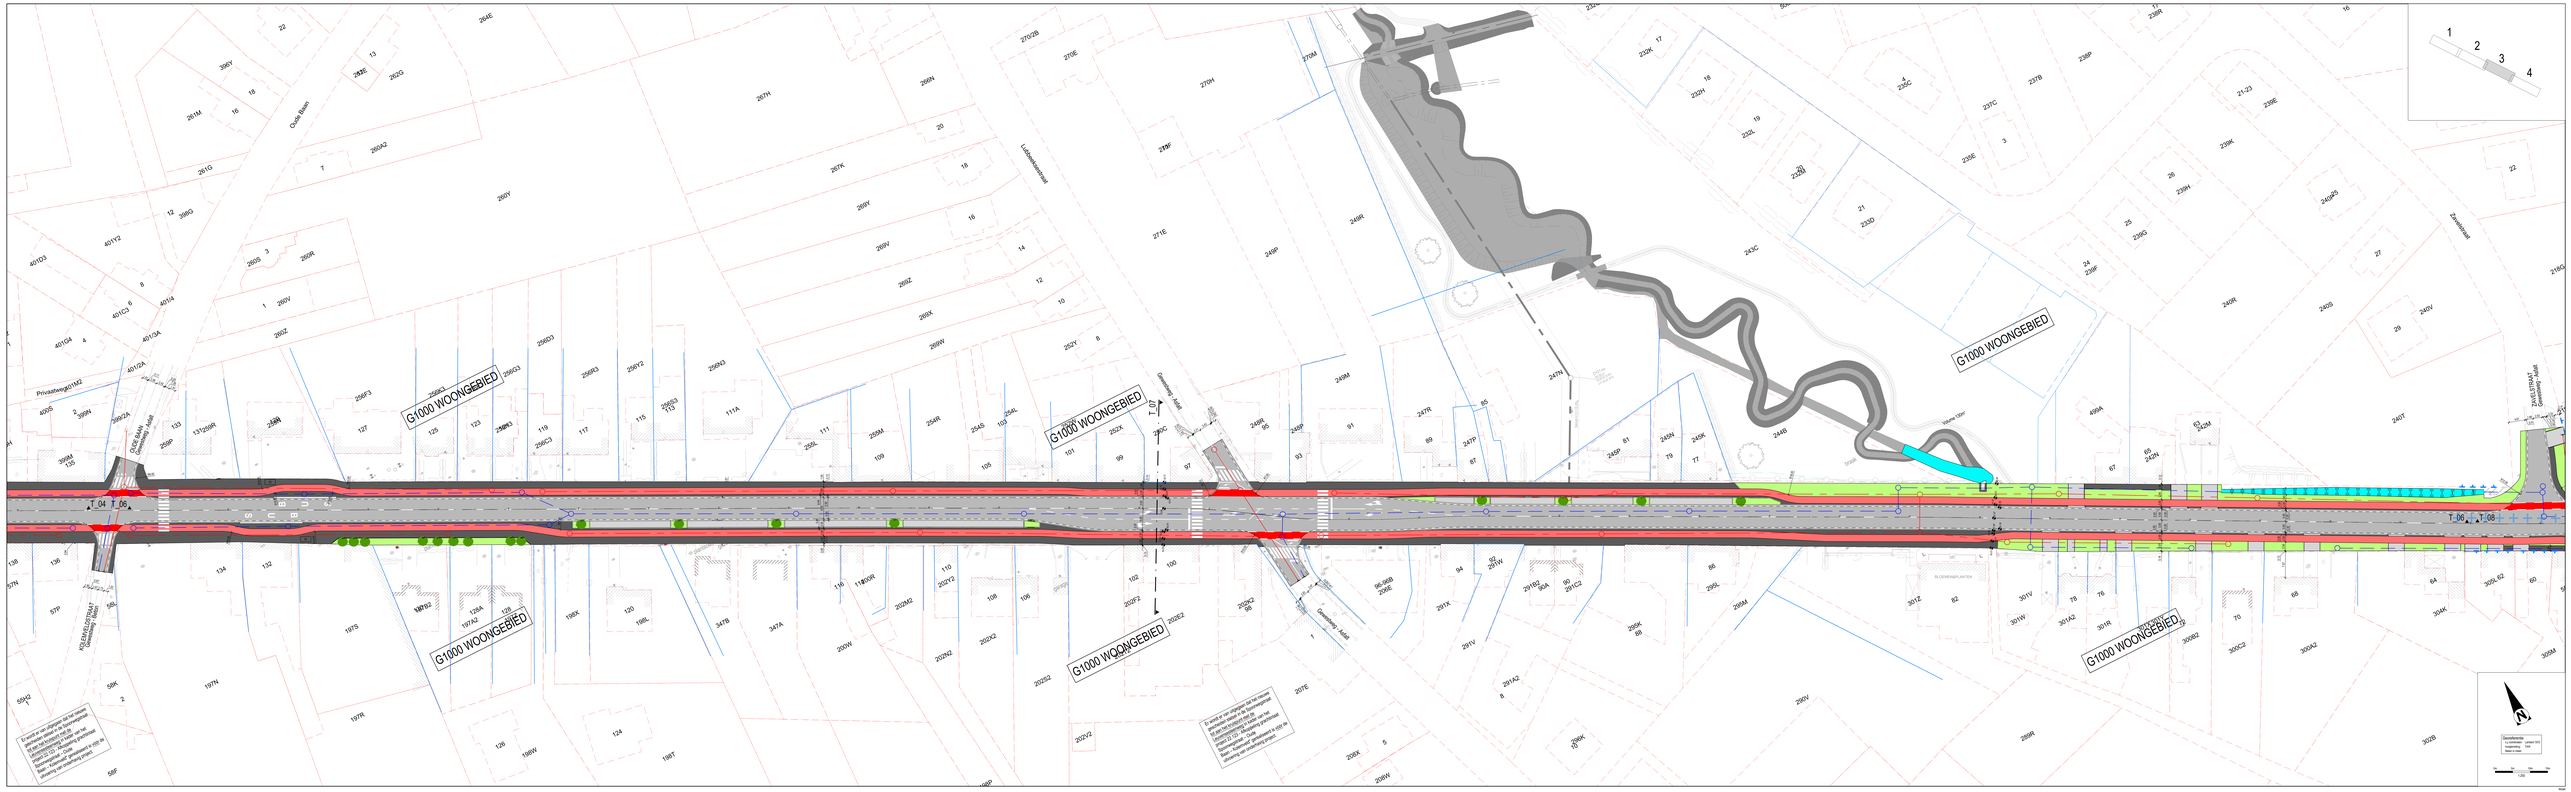
G1000 WOONGEBIED
G1000 WOONGEBIED
G1000 WOONGEBIED
G1000 WOONGEBIED
G1000 WOONGEBIED
G1000 WOONGEBIED
T_04
T_06
T_06
T_08
T_00
Oude Buen
Luckenkamerstraat
Privaatweg01M2
