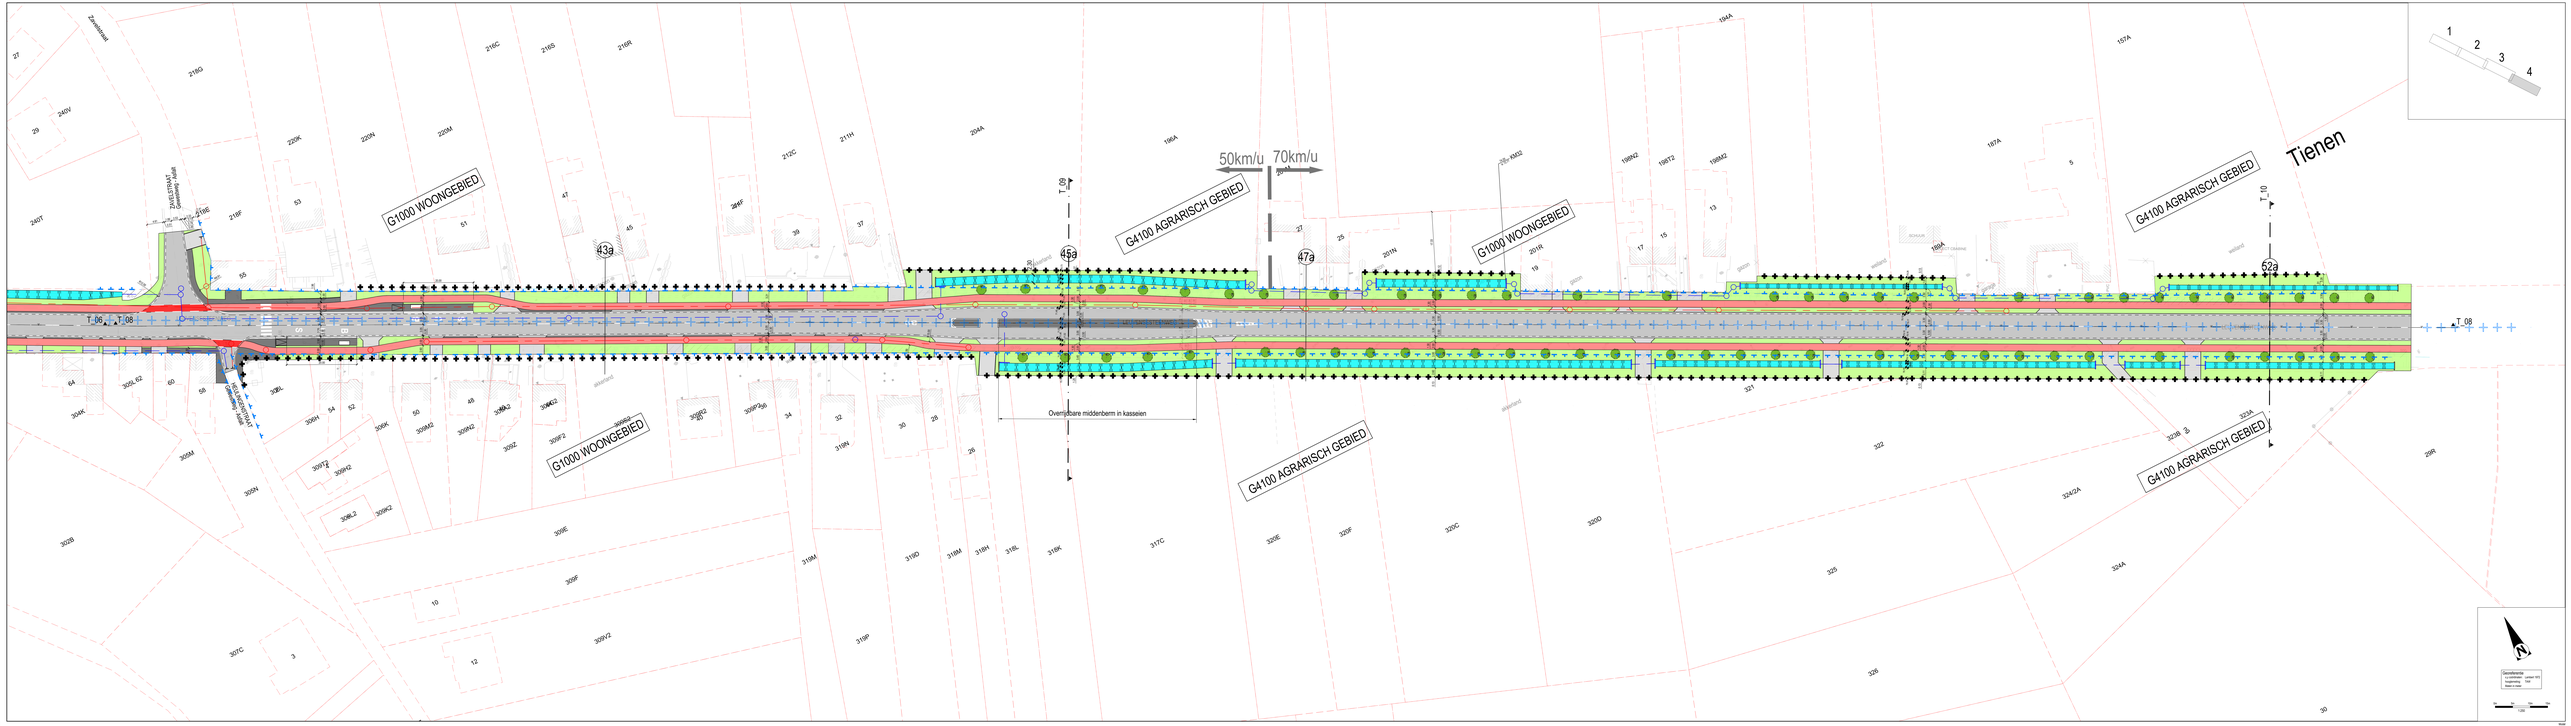
Tienen
G1000 WOONGEBIED
G4100 AGRARISCH GEBIED
50km/u
70km/u
T_06
T_08
T_10
43a
45a
47a
52a
Overrijdbare middenberm in kasseien
ZAKELIJKHAAL
Zakelijkhaal
Zandstraat
1
2
3
4
N