
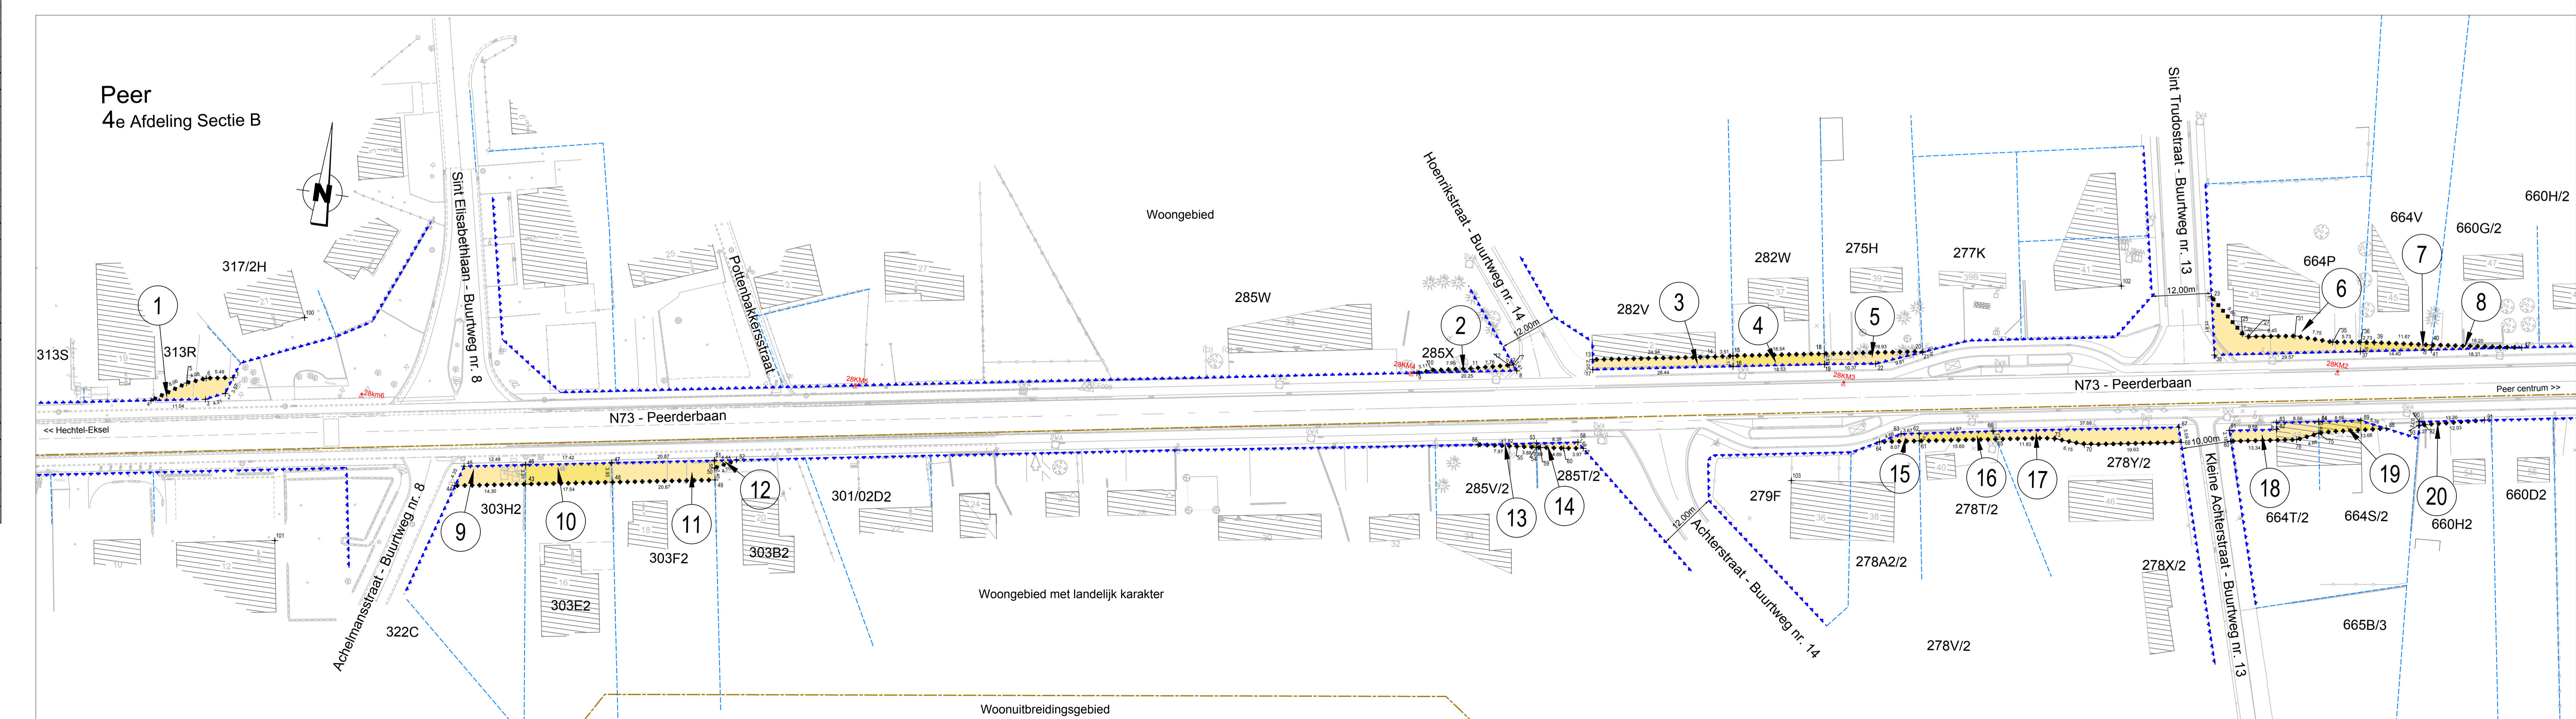


Perceel	NR	X	Y	Tussenafstand	Beschrijving
inn. 1	1	222927.08	202648.13	3.57	NG
2	2	222926.53	202645.75	4.21	NG
3	3	222923.70	202643.99	11.04	NG
4	4	222911.81	202642.20	8.06	NG
5	5	222918.48	202646.73	4.08	NG
6	6	222922.26	202648.25	5.49	NG
7	7	222927.08	202648.13		
Perceel	NR	X	Y	Tussenafstand	Beschrijving
inn. 2	7	223184.22	202687.82	1.41	NG
8	8	223185.08	202686.71	20.25	NG
9	9	223185.09	202683.44		NG
10	10	223186.06	202684.37	7.95	NG
11	11	223175.86	202685.89	7.76	NG
12	12	223183.42	202687.62	0.82	NG
13	13	223184.22	202687.82		
Perceel	NR	X	Y	Tussenafstand	Beschrijving
inn. 3	13	223199.97	202691.29	24.94	GVL
14	14	223204.58	202695.12	3.51	GVL
15	15	223228.02	202695.80	2.17	NG
16	16	223228.37	202693.66	28.44	NG
17	17	223200.31	202688.06	2.05	NG
18	18	223199.97	202691.29		
Perceel	NR	X	Y	Tussenafstand	Beschrijving
inn. 4	15	223228.02	202695.80	18.54	NG
18	18	223246.31	202698.80	2.17	NG
19	19	223246.05	202696.66	18.53	NG
16	16	223228.37	202693.66	2.17	NG
15	15	223228.02	202695.80		
Perceel	NR	X	Y	Tussenafstand	Beschrijving
inn. 5	18	223246.31	202698.80	19.93	NG
20	20	223265.98	202702.03	0.16	NG
21	21	223266.01	202701.87	9.81	NG
22	22	223256.91	202698.21	10.37	NG
19	19	223246.05	202696.66	2.17	NG
18	18	223246.31	202698.80		
Perceel	NR	X	Y	Tussenafstand	Beschrijving
inn. 6	23	223322.39	202721.12	9.80	NG
25	25	223329.67	202714.56	1.30	NG
27	27	223330.92	202714.20	9.05	NG
31	31	223340.26	202715.62	7.75	NG
35	35	223348.00	202715.46	5.73	NG
36	36	223353.68	202716.25	1.91	NG
37	37	223353.83	202714.34	29.57	NG
38	38	223324.05	202708.53	11.81	NG
23	23	223322.39	202721.12		
Perceel	NR	X	Y	Tussenafstand	Beschrijving
inn. 7	36	223353.68	202716.25	2.73	NG
38	38	223356.39	202716.57	11.67	NG
40	40	223368.01	202717.70	1.00	NG
41	41	223368.03	202716.70	14.40	NG
37	37	223353.83	202714.35	1.90	NG
36	36	223353.68	202716.25		
Perceel	NR	X	Y	Tussenafstand	Beschrijving
inn. 8	42	223368.01	202717.70	18.20	NG
42	42	223386.10	202718.68	18.31	NG
41	41	223368.03	202716.70	1.00	NG
40	40	223368.01	202717.70		
Perceel	NR	X	Y	Tussenafstand	Beschrijving
inn. 9	43	222989.33	202636.01	16.30	NG
44	44	222975.21	202633.71	4.35	NG
45	45	222976.49	202637.87	12.48	NG
46	46	222988.80	202638.89	3.91	NG
43	43	222989.33	202636.01		
Perceel	NR	X	Y	Tussenafstand	Beschrijving
inn. 10	46	222988.80	202638.89	17.42	NG
47	47	223025.99	202642.71	3.93	HAAG
48	48	223026.64	202638.83	17.54	HAAG
43	43	222989.33	202636.01	3.91	NG
46	46	222988.80	202638.89		

Perceel	NR	X	Y	Tussenafstand	Beschrijving
inn. 11	49	223027.24	202642.19	2.40	NG
50	50	223026.84	202644.56	1.56	NG
51	51	223026.59	202646.09	20.87	HAAG
47	47	223025.99	202642.71	3.93	HAAG
48	48	223026.64	202638.83	20.87	HAAG
49	49	223027.24	202642.19		
Perceel	NR	X	Y	Tussenafstand	Beschrijving
inn. 12	50	223026.84	202644.56	4.70	NG
52	52	223030.97	202646.81	4.44	HAAG
51	51	223026.59	202646.09	1.56	HAAG
50	50	223026.84	202644.56		
Perceel	NR	X	Y	Tussenafstand	Beschrijving
inn. 13	53	223191.06	202672.74	0.85	HAAG
54	54	223191.20	202671.90	3.88	HAAG
55	55	223187.33	202671.54	7.97	NG
56	56	223179.40	202670.80	11.82	HAAG
53	53	223191.06	202672.74		
Perceel	NR	X	Y	Tussenafstand	Beschrijving
inn. 14	57	223202.59	202672.02	1.64	NG
58	58	223198.34	202674.09	8.39	NG
53	53	223191.06	202672.74	0.85	HAAG
54	54	223191.20	202671.90	0.80	HAAG
59	59	223192.20	202671.98	4.69	NG
60	60	223196.66	202672.50	3.97	NG
57	57	223202.59	202672.02		
Perceel	NR	X	Y	Tussenafstand	Beschrijving
inn. 15	61	223267.83	202698.99	1.54	NG
62	62	223267.59	202696.51	3.67	NG
63	63	223263.97	202694.89	4.66	NG
64	64	223259.86	202690.68	8.07	NG
61	61	223267.83	202698.99		
Perceel	NR	X	Y	Tussenafstand	Beschrijving
inn. 17	66	223282.34	202698.05	37.68	NG
67	67	223195.54	202694.06	3.09	NG
68	68	223203.43	202693.10	19.63	NG
70	70	223203.06	202687.92	6.35	NG
73	73	223294.92	202688.27	11.83	NG
65	65	223283.22	202696.51	1.77	NG
66	66	223282.34	202688.05		
Perceel	NR	X	Y	Tussenafstand	Beschrijving
inn. 18	75	223347.80	202696.77	4.66	NG
76	76	223343.53	202694.89	13.34	NG
80	80	223330.37	202692.73	2.18	NG
81	81	223326.75	202694.82	9.58	NG
82	82	223339.20	202696.37	1.40	NG
83	83	223338.88	202697.76	8.56	NG
84	84	223347.43	202698.15	2.40	NG
75	75	223347.80	202696.77		
Perceel	NR	X	Y	Tussenafstand	Beschrijving
inn. 19	84	223347.43	202698.15	2.40	NG
75	75	223347.80	202696.77	13.68	NG
88	88	223363.16	202699.68	5.36	NG
89	89	223355.87	202702.54	8.56	NG
84	84	223347.43	202698.15		
Perceel	NR	X	Y	Tussenafstand	Beschrijving
inn. 20	90	223367.63	202701.95	13.20	NG
91	91	223380.66	202704.10	12.03	NG
92	92	223368.81	202703.53	1.27	NG
93	93	223367.67	202701.23	0.72	NG
90	90	223367.63	202701.95		
Perceel	NR	X	Y	Tussenafstand	Beschrijving
inn. 20	100	222940.29	202663.17		HG
101	101	222940.60	202617.63		HG
102	102	223304.01	202702.74		HG
103	103	223343.36	202672.43		HG

NR inname	Gemeente	Capakey	Naam	Zakelijk recht	Aandeel ZR	Kadastrale oppervlakte (m²)	Aard inname	Oppervlakte inname (m²)	Onteigende instantie
1	PEER	72035B0313/00R000	D & S	Volle eigendom	1/1	681	Voorruin	44	Vlaamse regering - Agentschap Wegen en Verkeer
2	PEER	72035B0285/02X000	Korkmaz, Emre	Volle eigendom	1/1	758	Voorruin	14	Vlaamse regering - Agentschap Wegen en Verkeer
3	PEER	72035B0282/00V000	D.M.J.	Volle eigendom	1/1				
4	PEER	72035B0282/00W000	Monten, Franky	Volle eigendom	1/1	929	Voorruin	40	Vlaamse regering - Agentschap Wegen en Verkeer
5	PEER	72035B0275/00H000	Ohman, Walid	Volle eigendom	1/1	949	Voorruin	35	Vlaamse regering - Agentschap Wegen en Verkeer
6	PEER	72035B0664/00P000	Mutlu, Köksal	Volle eigendom	1/1	1120	Voorruin	117	Vlaamse regering - Agentschap Wegen en Verkeer
7	PEER	72035B0664/00V000	Van den Vonder, Krista	Volle eigendom	1/2	2080	Voorruin	21	Vlaamse regering - Agentschap Wegen en Verkeer
8	PEER	72035B0660/02G000	PUSCHKE, JULIUS	Volle eigendom	1/2	2262	Voorruin	9	Vlaamse regering - Agentschap Wegen en Verkeer
9	PEER	72035B0303/00H000	Leens, Mathieu	Volle eigendom	1/2	900	Voorruin	52	Vlaamse regering - Agentschap Wegen en Verkeer
10	PEER	72035B0303/00E000	Thijs, Hugo	Volle eigendom	1/1	1133	Voorruin	69	Vlaamse regering - Agentschap Wegen en Verkeer
11	PEER	72035B0303/00F000	Hanegeefs, Lilianne	Volle eigendom	1/2	882	Voorruin	82	Vlaamse regering - Agentschap Wegen en Verkeer
12	PEER	72035B0303/00B000	Ceysens, Jan	Volle eigendom	1/2	1034	Voorruin	3	Vlaamse regering - Agentschap Wegen en Verkeer
13	PEER	72035B0285/02V000	Brouns, Mathes	Volle eigendom	1/1	1090	Voorruin	5	Vlaamse regering - Agentschap Wegen en Verkeer
14	PEER	72035B0285/02T000	Rayson, Timothy	Volle eigendom	1/1	1058	Voorruin	10	Vlaamse regering - Agentschap Wegen en Verkeer
15	PEER	72035B0278/02A000	EDIMMO	Volle eigendom	1/2	521	Voorruin	9	Vlaamse regering - Agentschap Wegen en Verkeer
16	PEER	72035B0278/02Y000	Boonen, Edith	Volle eigendom	1/2	614	Voorruin	24	Vlaamse regering - Agentschap Wegen en Verkeer
17	PEER	72035B0278/02Y000	Schroeten, Wim	Volle eigendom	1/1	743	Voorruin	96	Vlaamse regering - Agentschap Wegen en Verkeer
18	PEER	72035B0664/02T000	Tranco, Odette	Volle eigendom	1/1	605	Huis	48	Vlaamse regering - Agentschap Wegen en Verkeer
19	PEER	72035B0664/02S000	Franco, Odette	Volle eigendom	1/1	599	Huis	24	Vlaamse regering - Agentschap Wegen en Verkeer
20	PEER	72035B0660/00H000	Ramakers, Christophe	Volle eigendom	1/2	955	Voorruin	5	Vlaamse regering - Agentschap Wegen en Verkeer
			Geuens, An	Volle eigendom	1/2				
			Ceulemans, Rita	Volle eigendom	1/1				
			Campbell, Joel	Volle eigendom	1/1				
			Boonen, Rita	Volle eigendom	1/2				
			Lemaire, Daniel	Volle eigendom	1/2				
			Stad Peer	Volle eigendom	1/1				
			Lathouwers, Johannes	Volle eigendom	1/2				
			Michiels, Jolien	Volle eigendom	1/2				

Beschrijving lijnsegmenten	Beschrijving
Grens	Beschrijving
1-2-3-4-44-45-46-47	Plan grens openbaar domein (1M3D8GG03135700) dd 26/03/2014, landmeter A. Bulen, niet gematerialiseerd
4-5-6-1-44-43-48-49-50-52-14-15-18-20-9-10-11-12-7-23-24-25-26-27-28-29-30-31-32-33-34-35-36-39-40-42-56-55-54-59-60-57-64-61-65-74-73-72-71-70-69-68-80-79-78-77-76-75-85-86-87-88-93-92-91	Innemingslijn, niet gematerialiseerd
47-51-52	Plan grens openbaar domein (1M3D8GG03135700) dd 26/03/2014, landmeter A. Bulen, haag
43-46-49-50-51	Plan grens openbaar domein (1M3D8GG03135700) dd 26/03/2014, landmeter A. Bulen, niet gematerialiseerd
47-48	Plan grens openbaar domein (1M3D8GG03135700) dd 26/03/2014, landmeter A. Bulen, haag
7-8-9-13-17-16-19-22-21-23-38-37-41-42-91-92-93-88-89-84-83-82-81-80-68-67-66-62-63-64-57-58-53-56	Onteigeningsplan [1M3D8GG03340600] dd 04/04/2017, landmeter K. Grosemans, niet gematerialiseerd
13-14	Innemingslijn, gevel
15-16-18-19-20-21-36-37-40-41-84-75-65-66-61-62	Onteigeningsplan [1M3D8GG03340600] dd 04/04/2017, landmeter K. Grosemans, niet gematerialiseerd
53-54	Onteigeningsplan [1M3D8GG03340600] dd 04/04/2017, landmeter K. Grosemans, haag

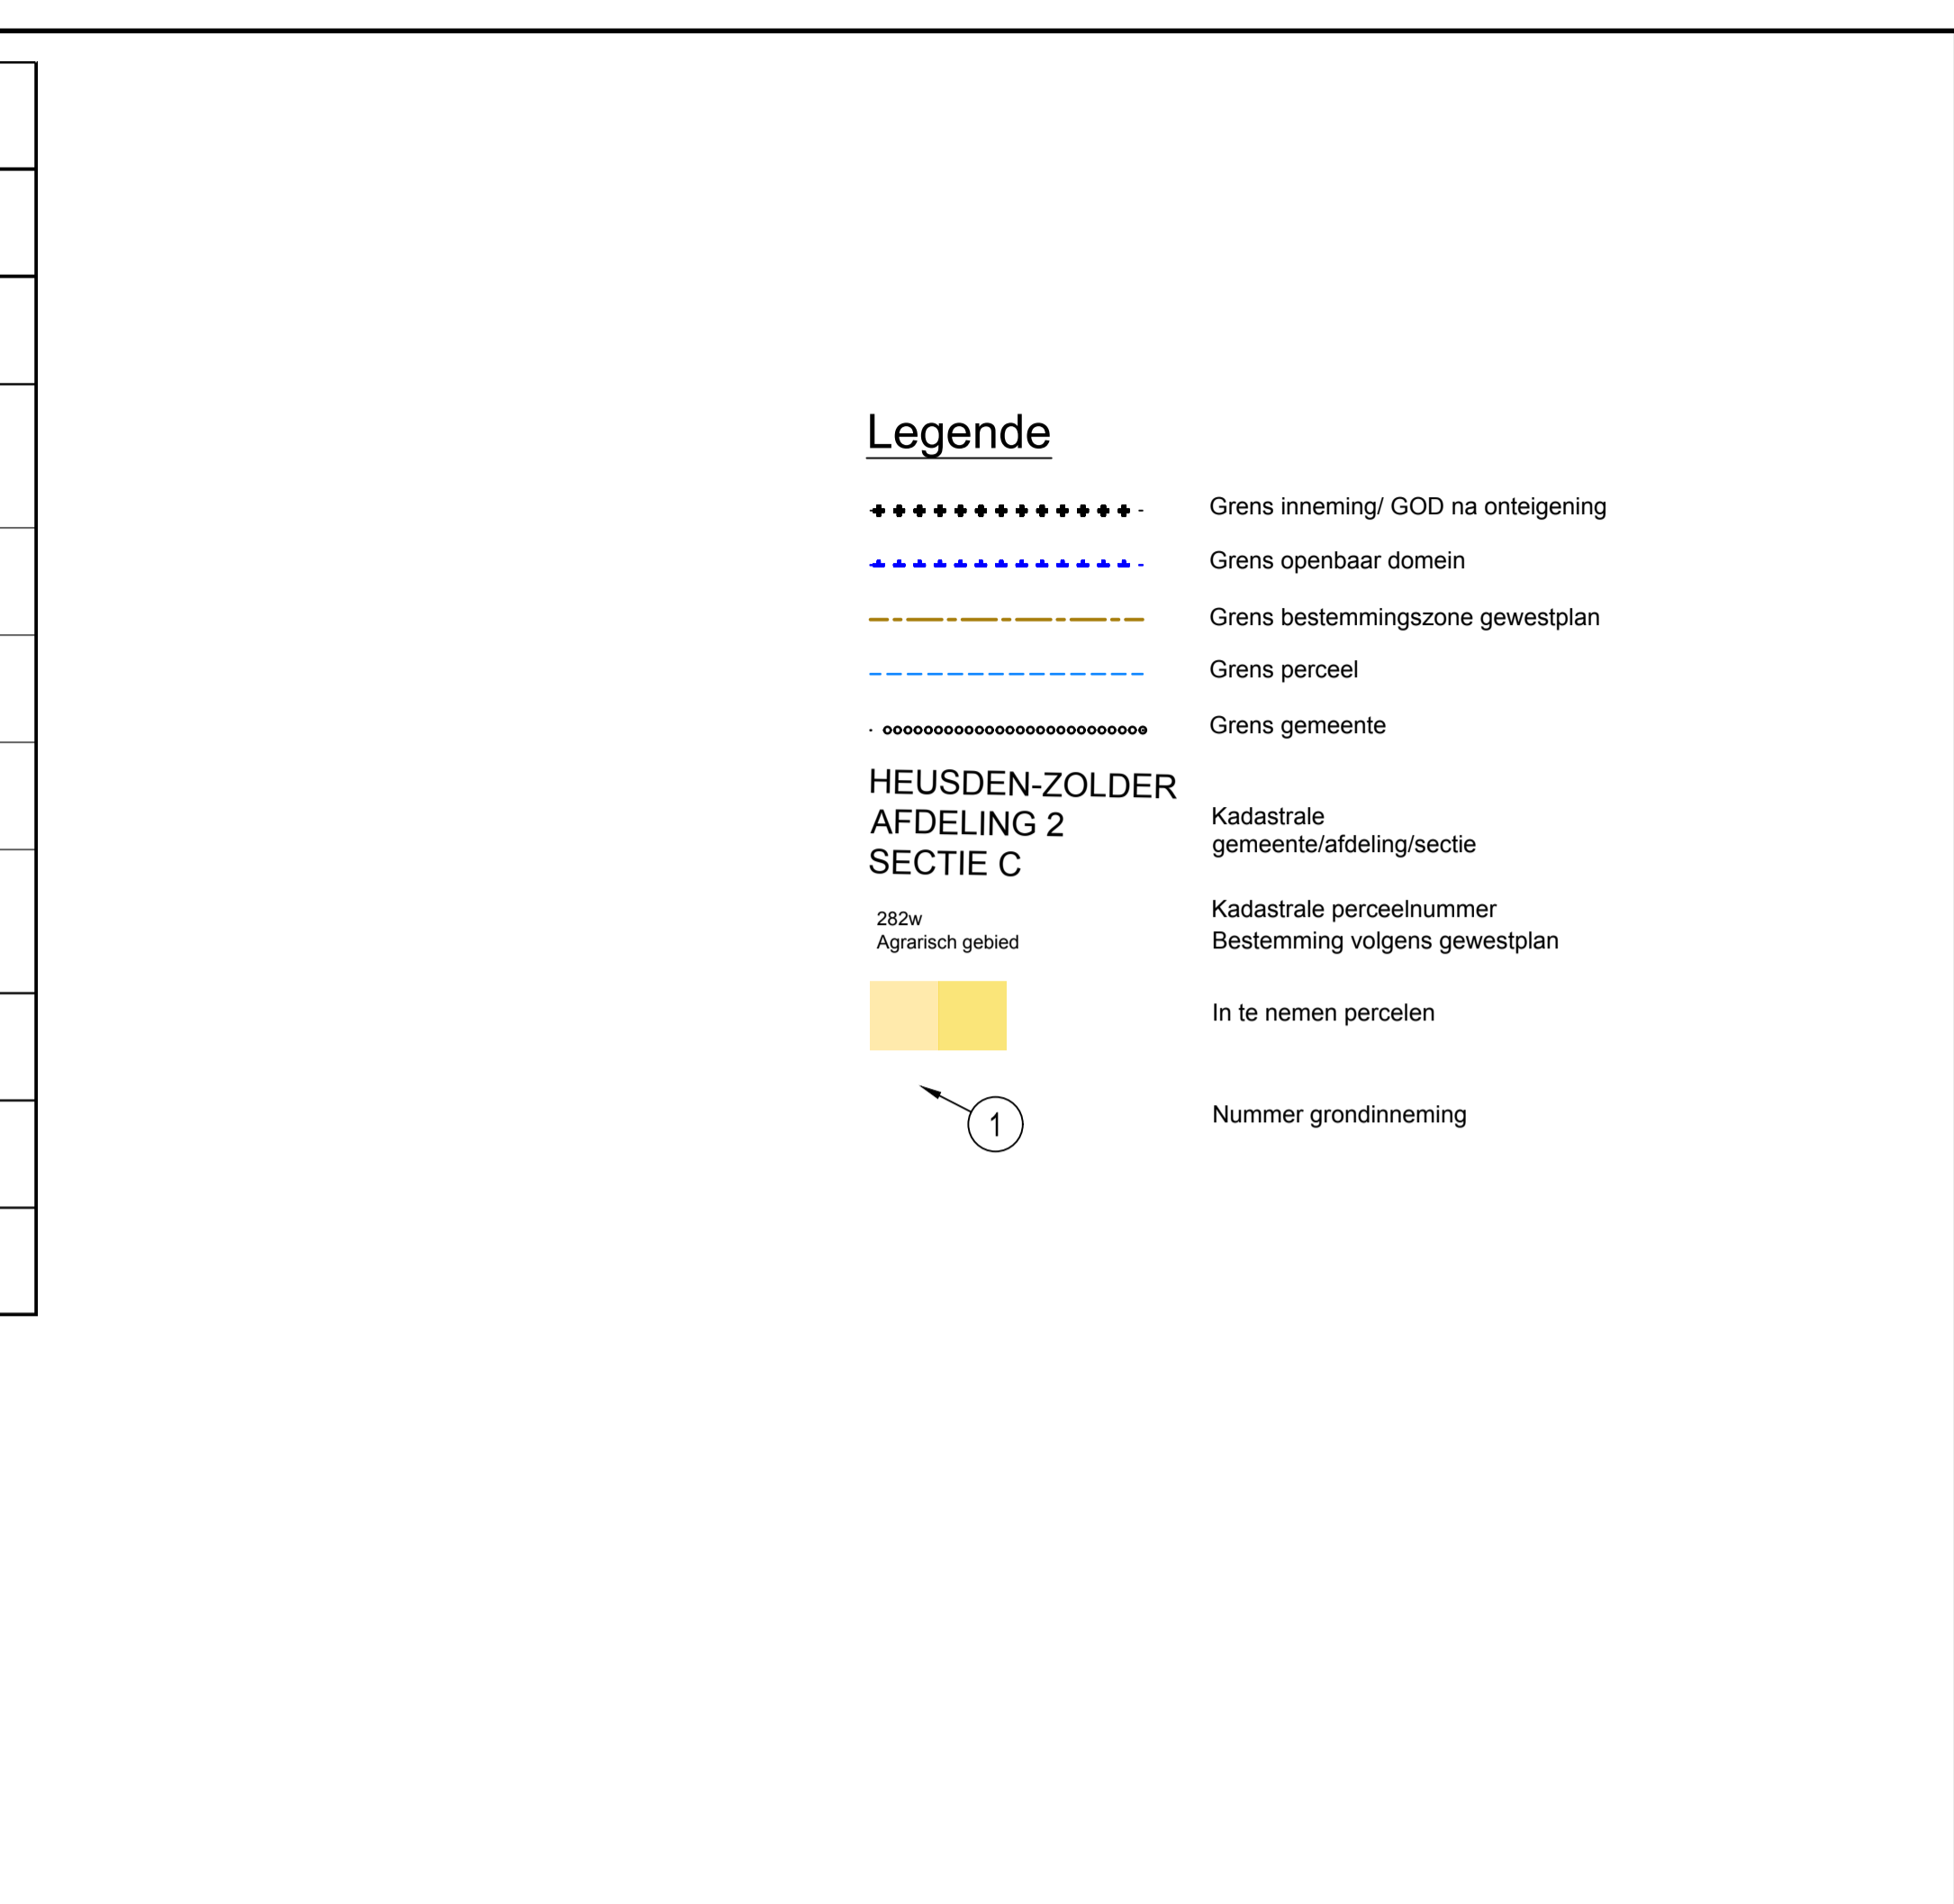

LIGGINGSPLAN PEER Schaal : 1/10.000

Vlaanderen is wegen en verkeer

VLAAMSE OVERHEID AGENTSCHAP WEGEN EN VERKEER

SWECO

Opgemaakt door: Ing. Alain BULEN

Projectnummer: 1225-1

AID-nummer: WL/IN/N73

Ref. patrimonium: (ONT_70_2