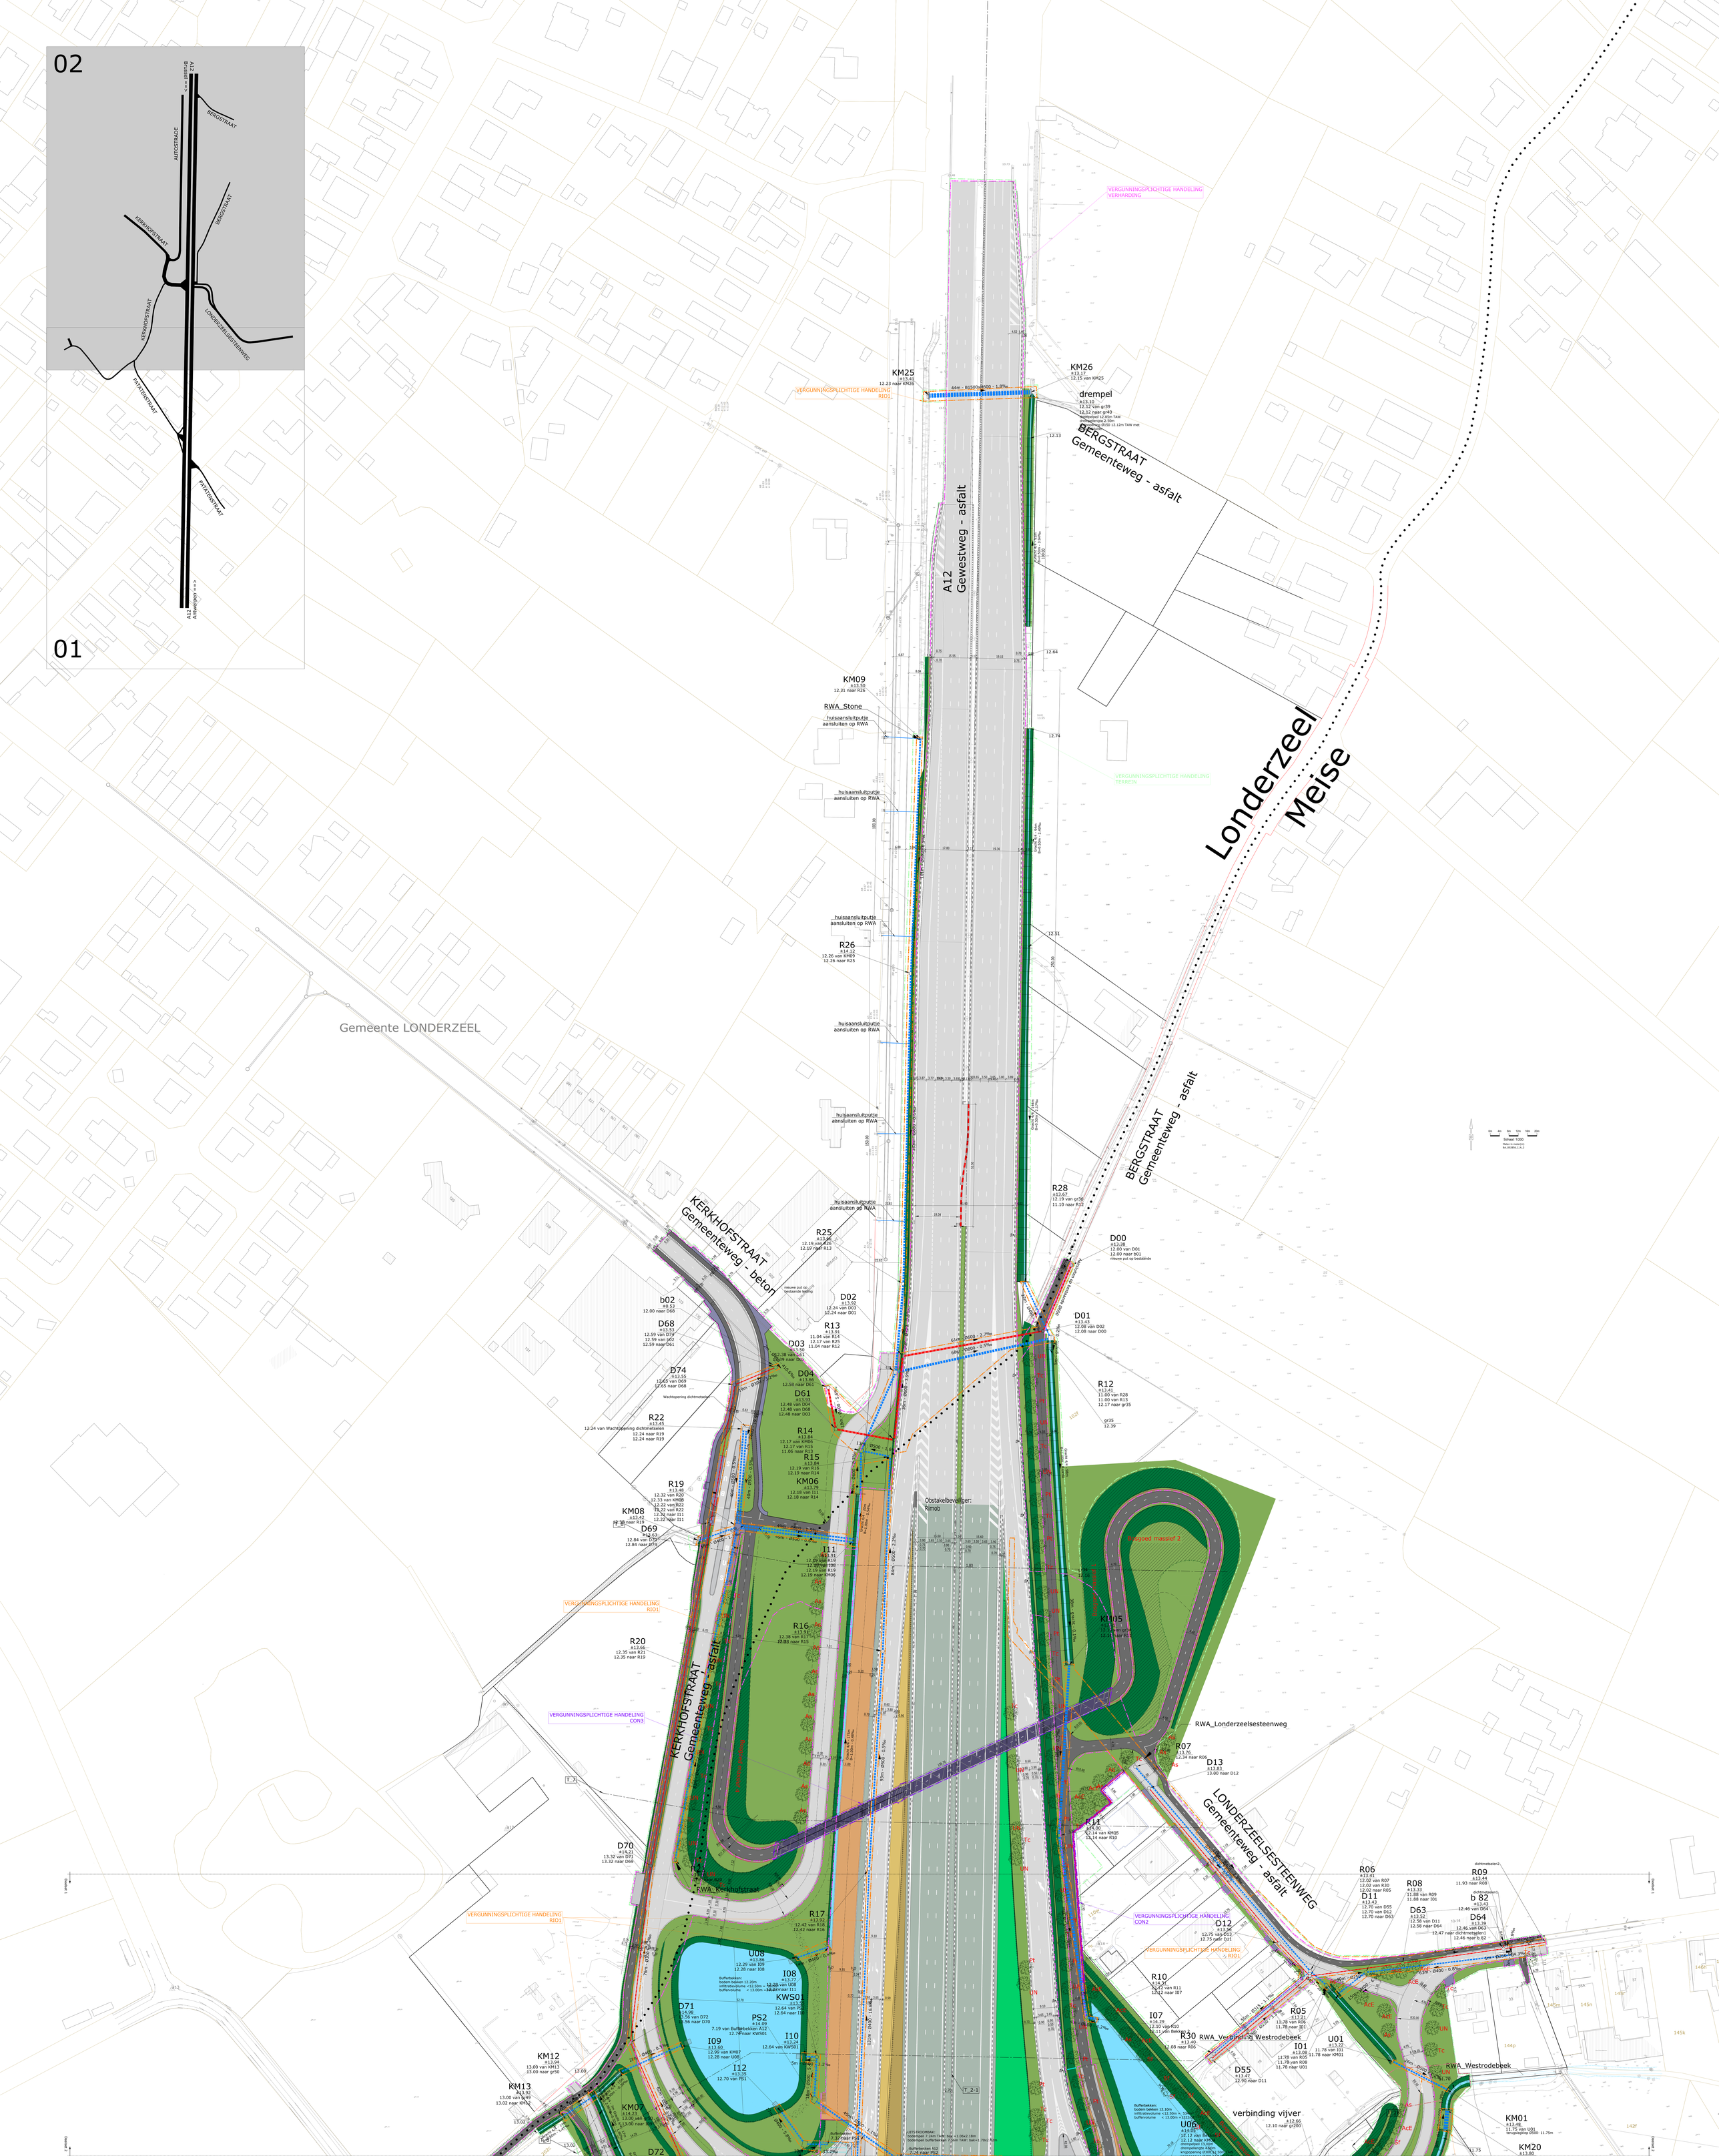
02
01
A12
AUTOSTRADE
BERGSTRAAT
KERKHOFSTRAAT
LONDERZEELSESTEENWEG
PATTENSTRAAT
Gemeente LONDERZEEL
A12 Gewestweg - asfalt
BERGSTRAAT Gemeenteweg - asfalt
KERKHOFSTRAAT Gemeenteweg - beton
KERKHOFSTRAAT Gemeenteweg - asfalt
LONDERZEELSESTEENWEG Gemeenteweg - asfalt
Londerzeel
Meise
KM25
KM26
drempel
KM09
RWA_Stone
huisaansluitputje aansluiten op RWA
R26
R25
R28
R12
R22
R19
KM08
D69
R20
D70
R17
R16
R14
R15
KM06
D61
D04
D03
D02
D01
D00
b02
D68
D74
R13
KM12
KM13
KM07
D72
KM05
RWA_Kerkhofstraat
RWA_Londerzeelsesteenweg
RWA_Verbinding Westrodebeek
RWA_Westrodebeek
verbinding vijver
KM01
KM20
R07
D13
R11
R06
R08
R09
D11
D63
D64
b 82
R10
D12
R05
U01
I01
I07
D55
U06
U08
I08
KW501
PS2
I09
I10
I12
D71
D72
Obstakelbeveiliger: Rimob
VERGUNNINGSPLICHTIGE HANDELING RIO1
VERGUNNINGSPLICHTIGE HANDELING CON3
VERGUNNINGSPLICHTIGE HANDELING CON2
VERGUNNINGSPLICHTIGE HANDELING TERREIN
VERGUNNINGSPLICHTIGE HANDELING VERHARDING
Schaal 1:200