



TDP A

Fietspad vrijliggend B= 1,75m
Beplantingsstrook voor bestaande bomen
Inbuizing bestaande gracht

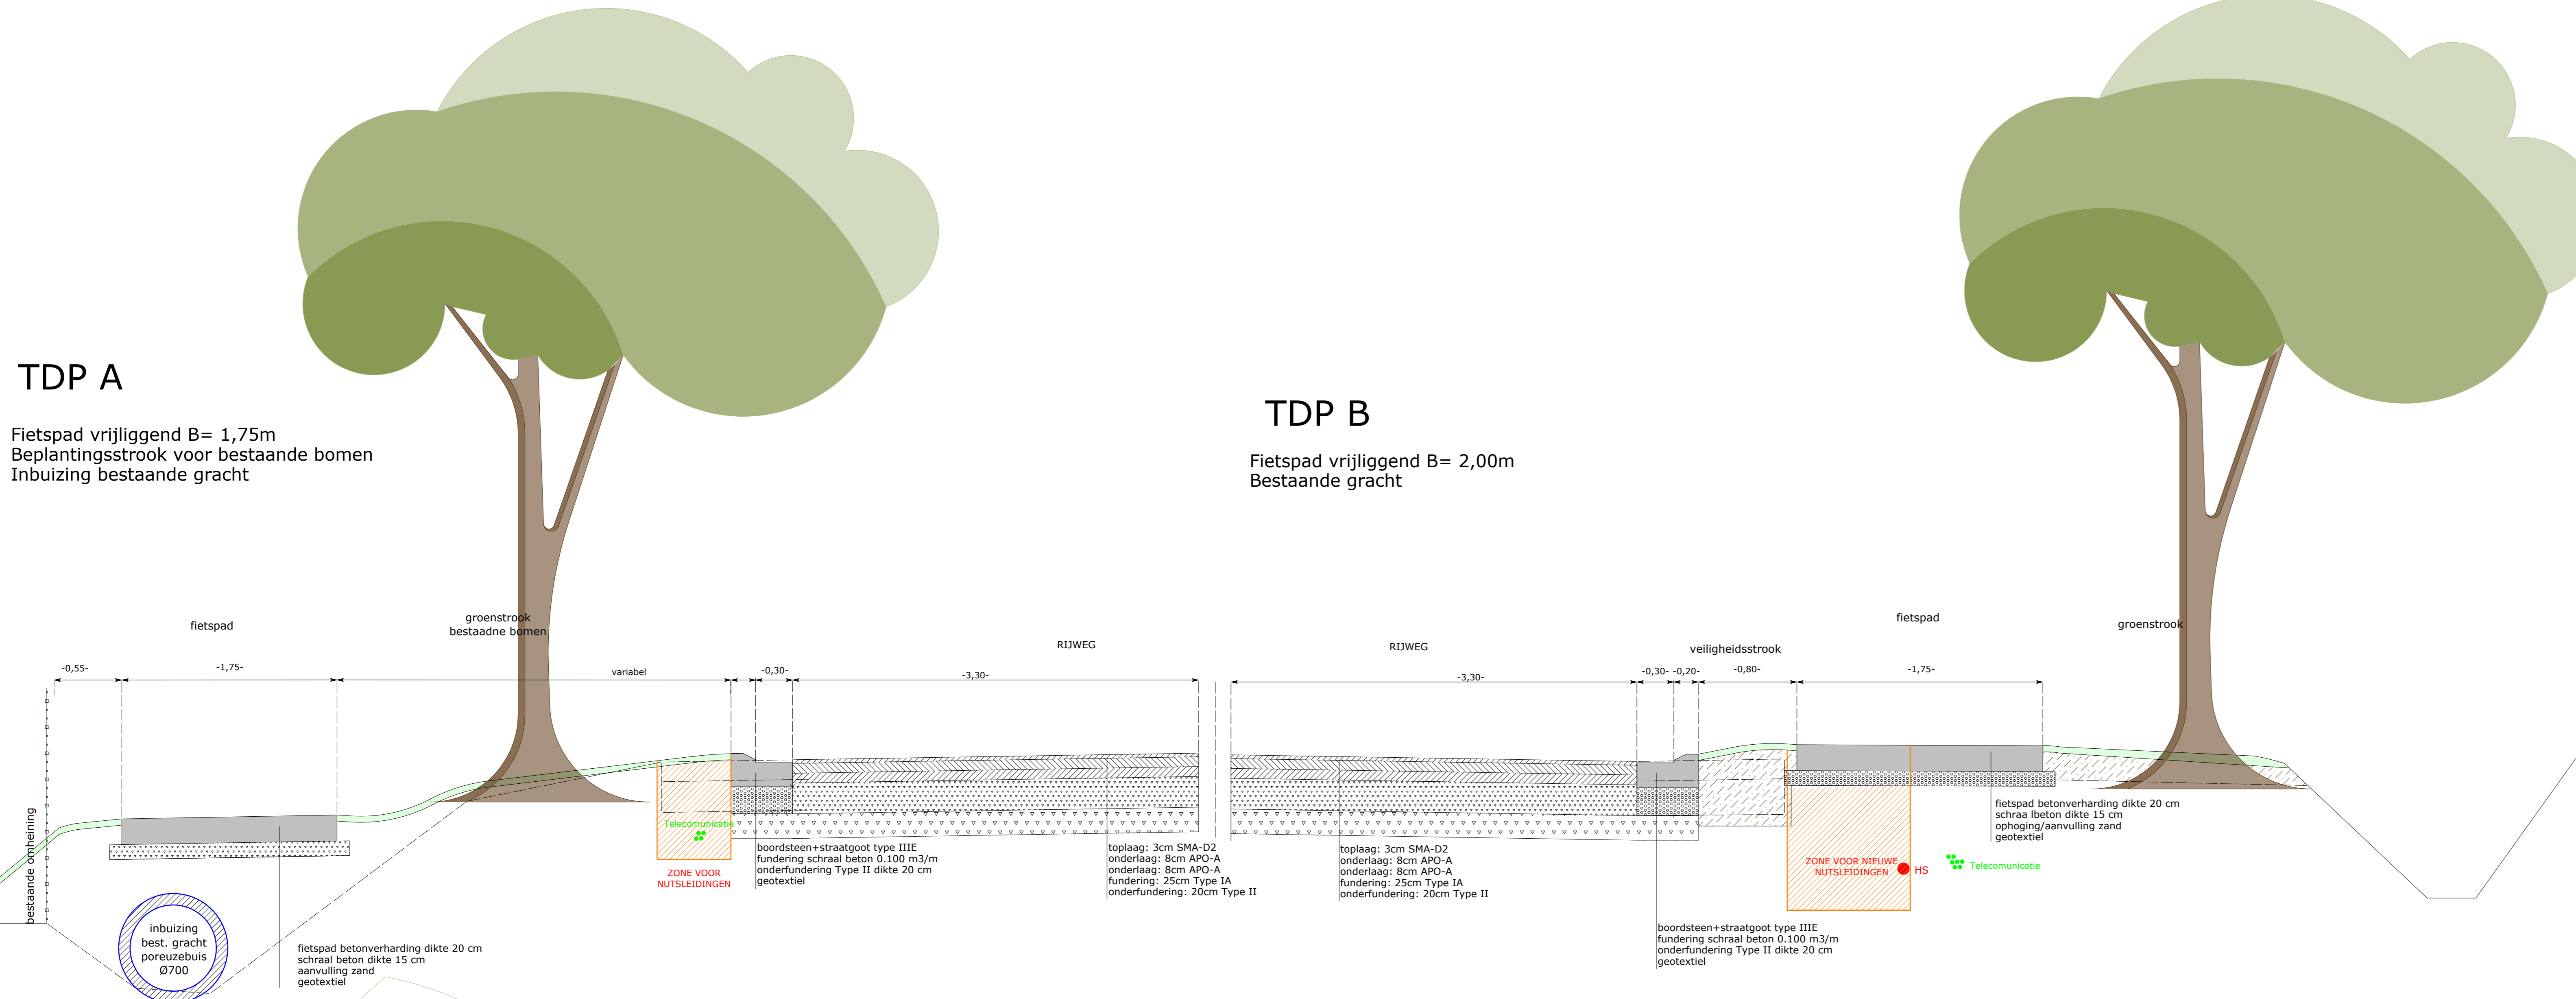


TDP B

Fietspad vrijliggend B= 2,00m
Bestaande gracht

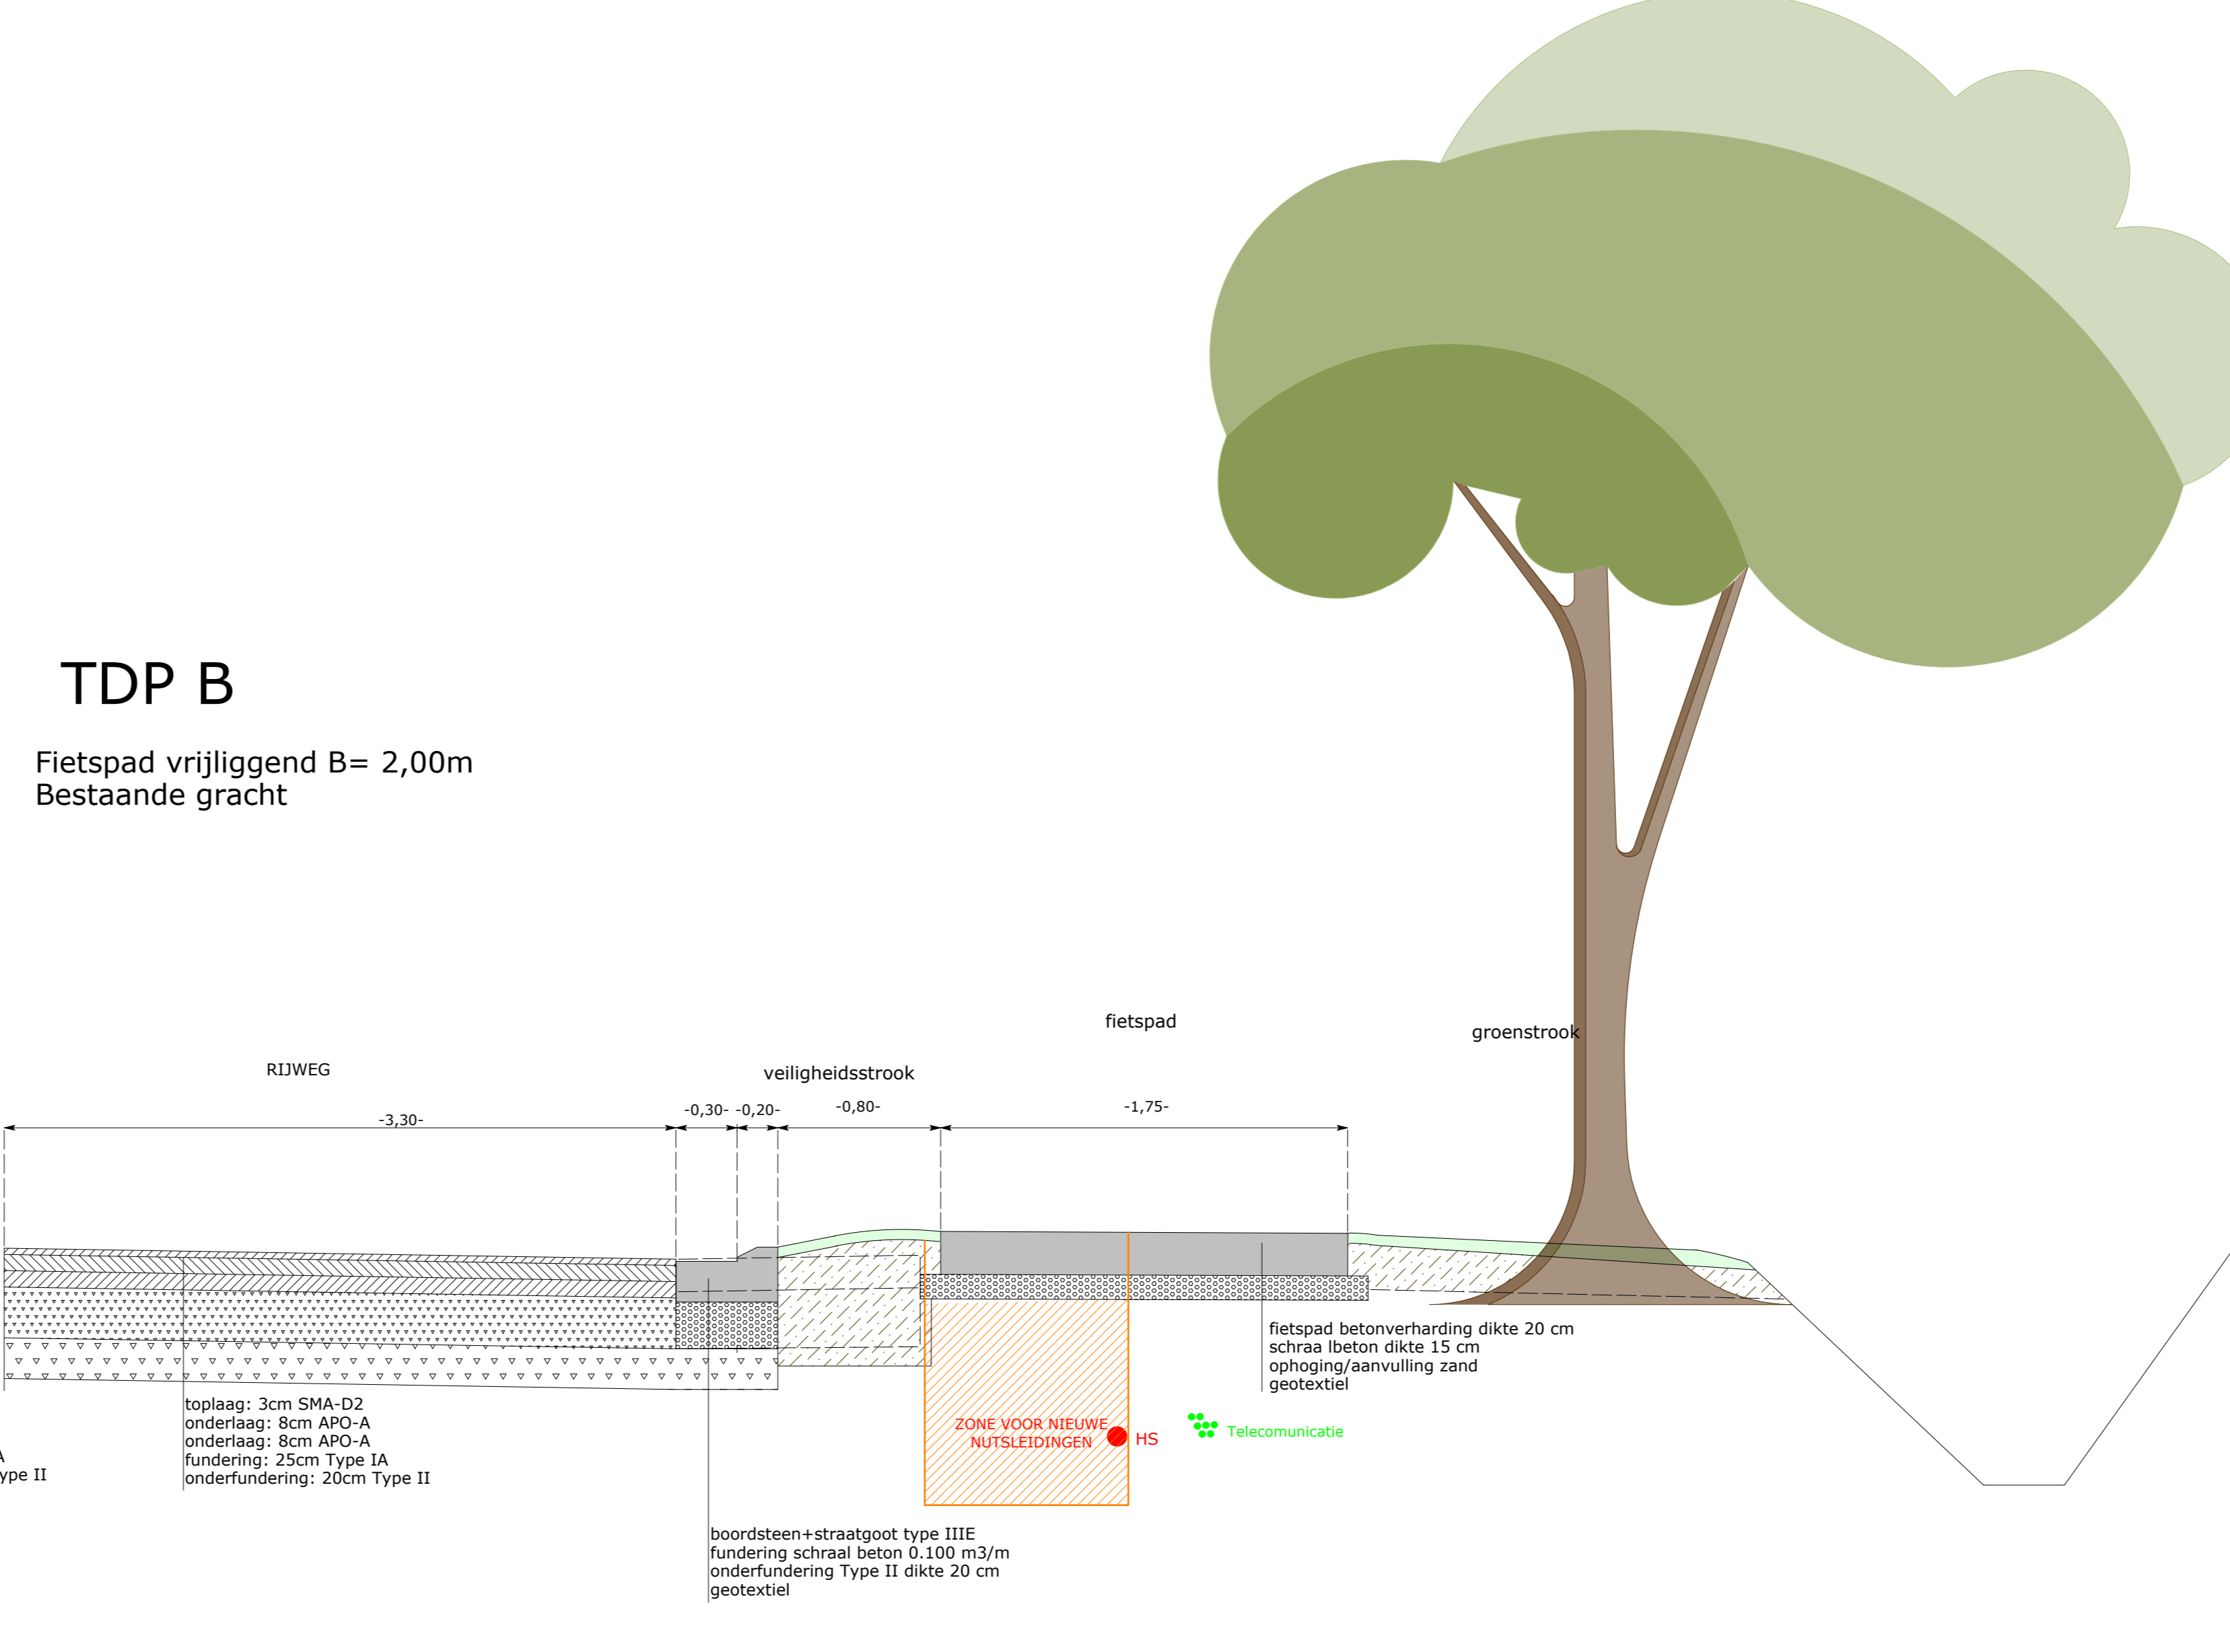


TDP C

Fietspad B= 2,00m
BUSHALTE

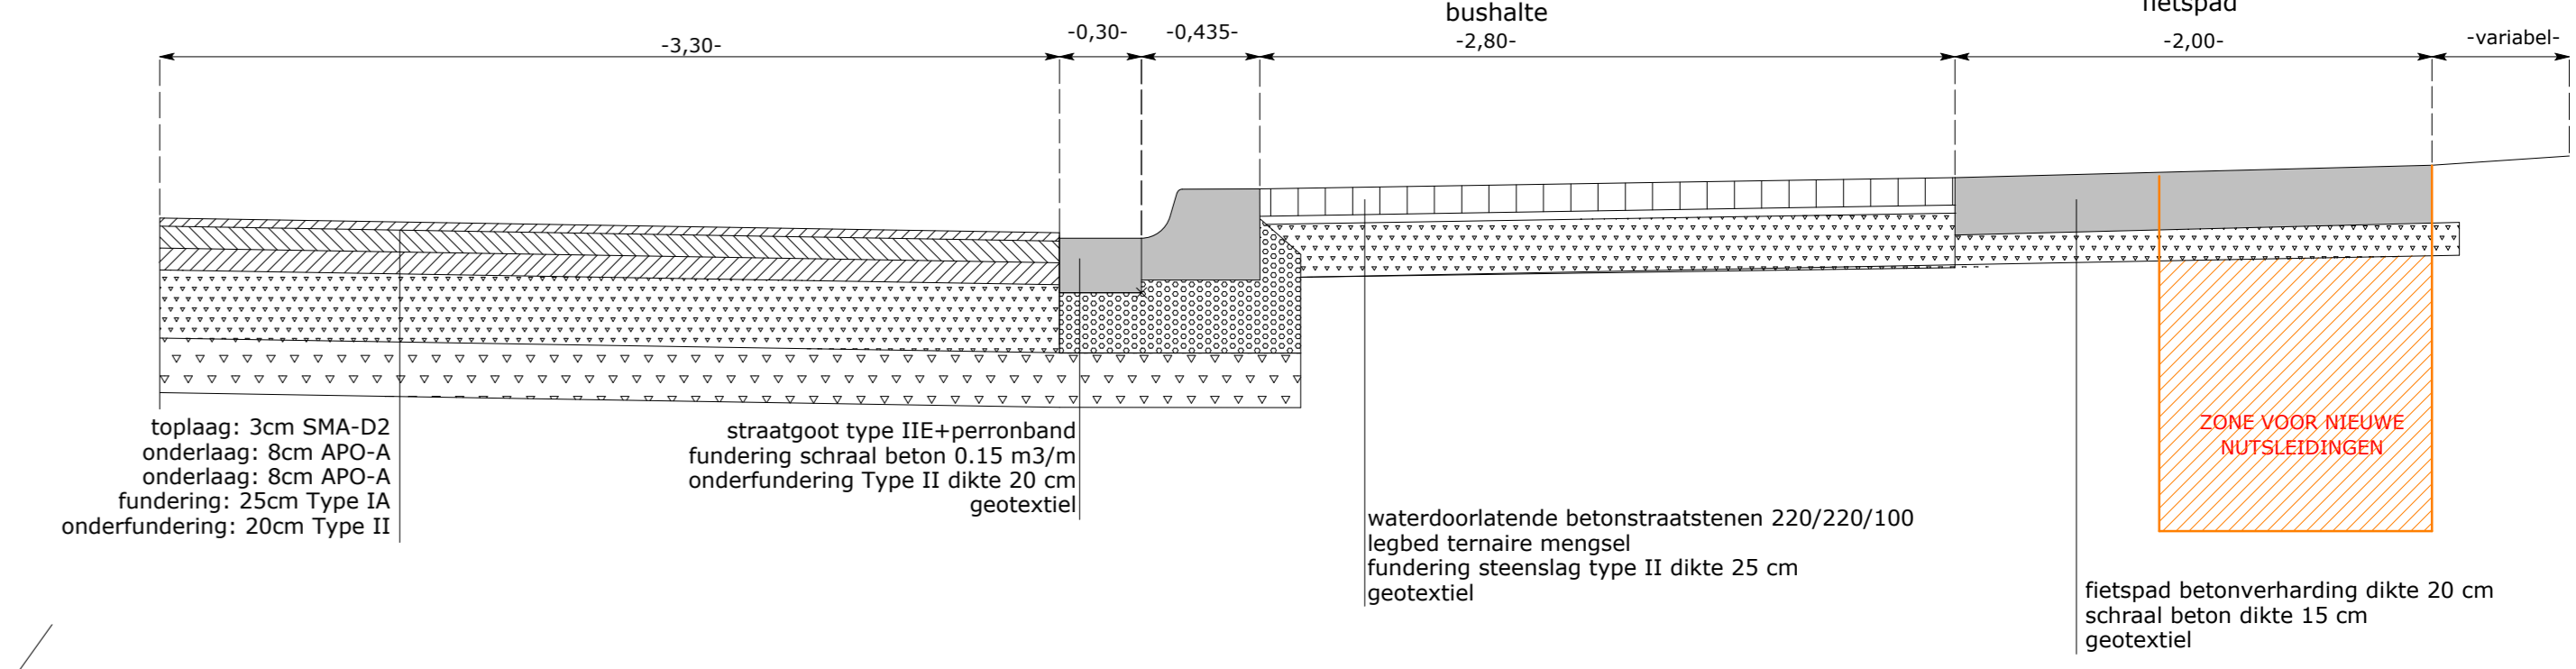


TDP D

Fietspad vrijliggend B= 2,00m
Beplantingsstrook voor bomen
Open gracht

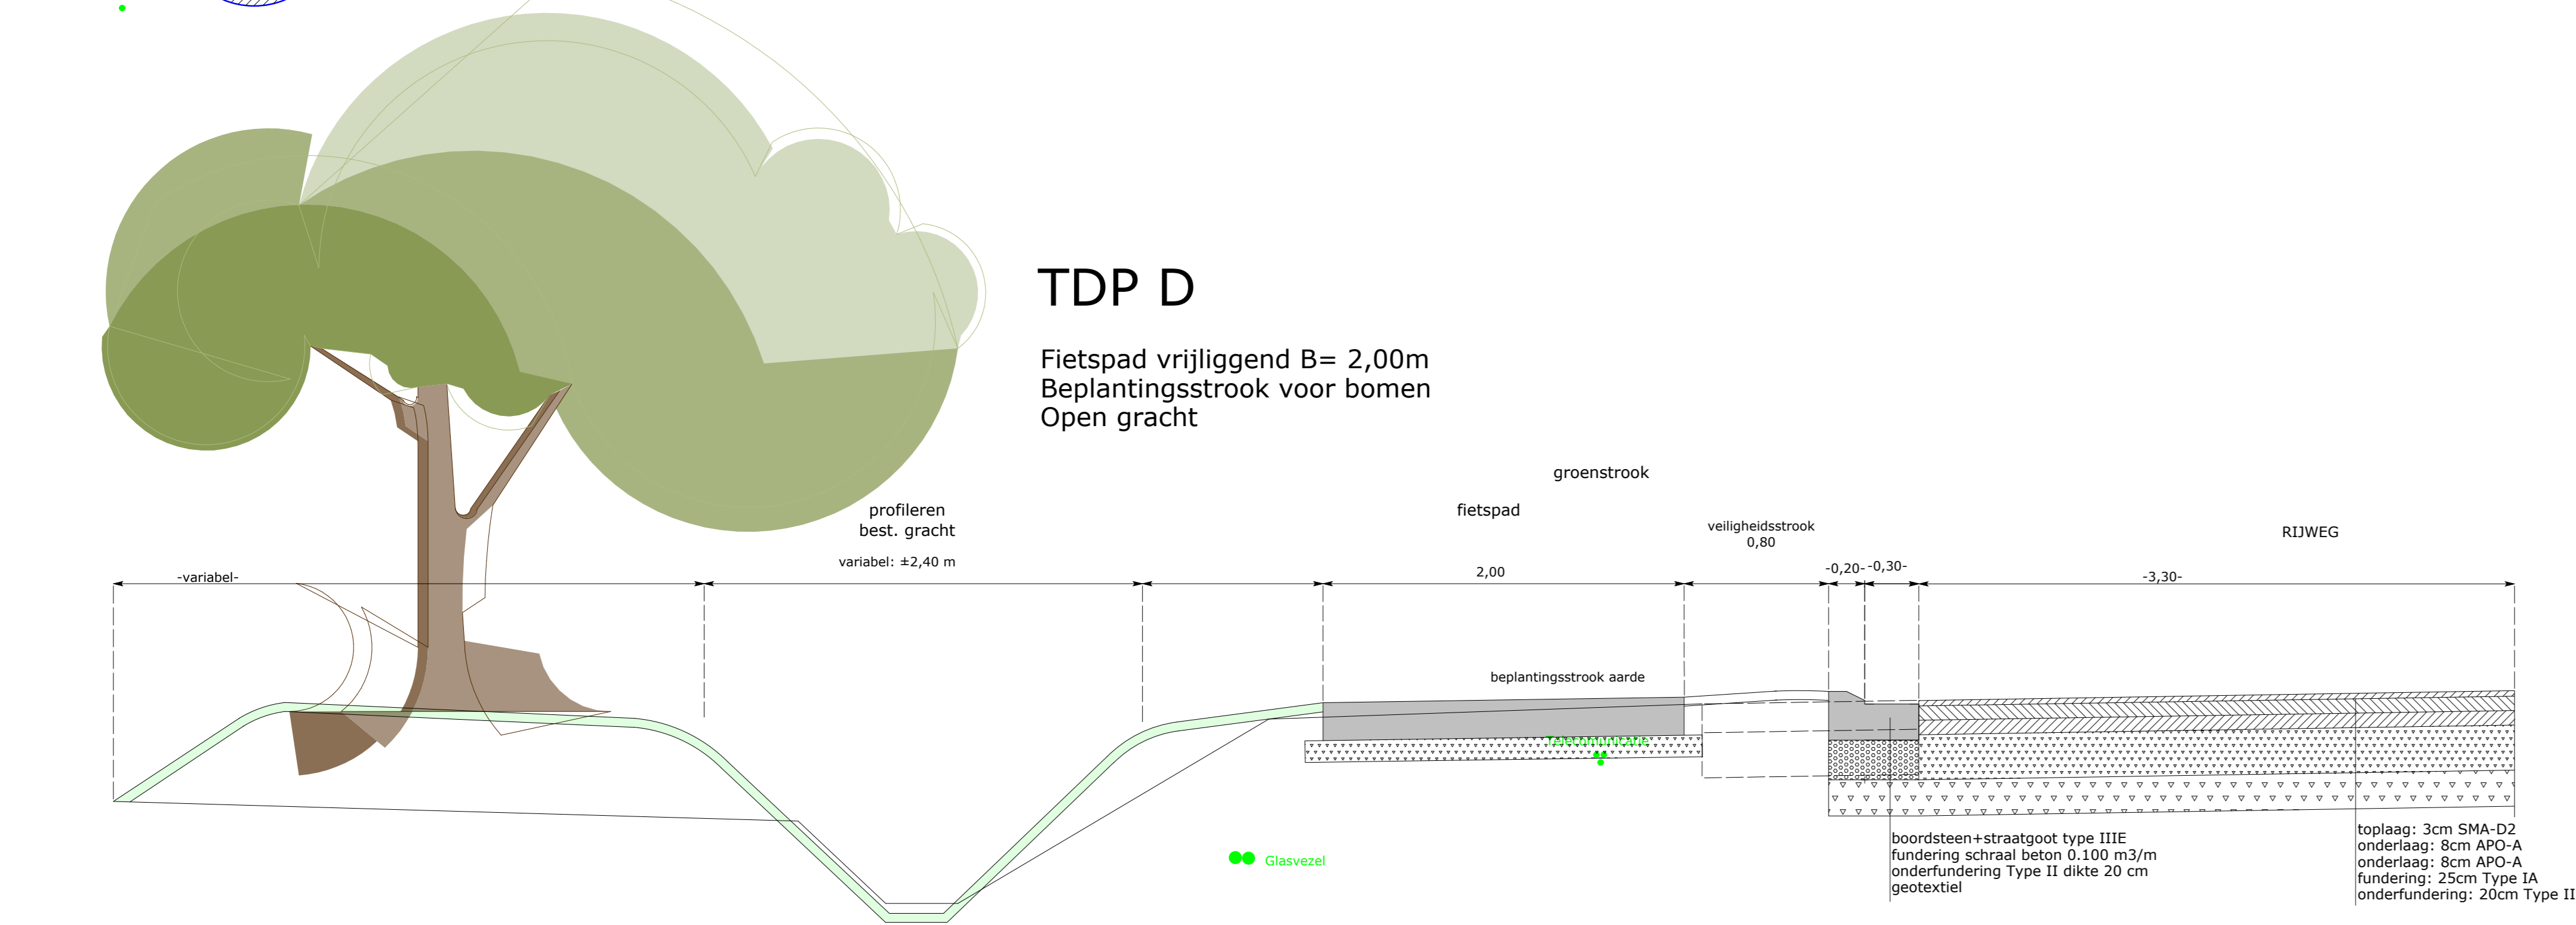


TDP E

Fietspad vrijliggend B= 2,00m
Beplantingsstrook voor bomen
Open gracht

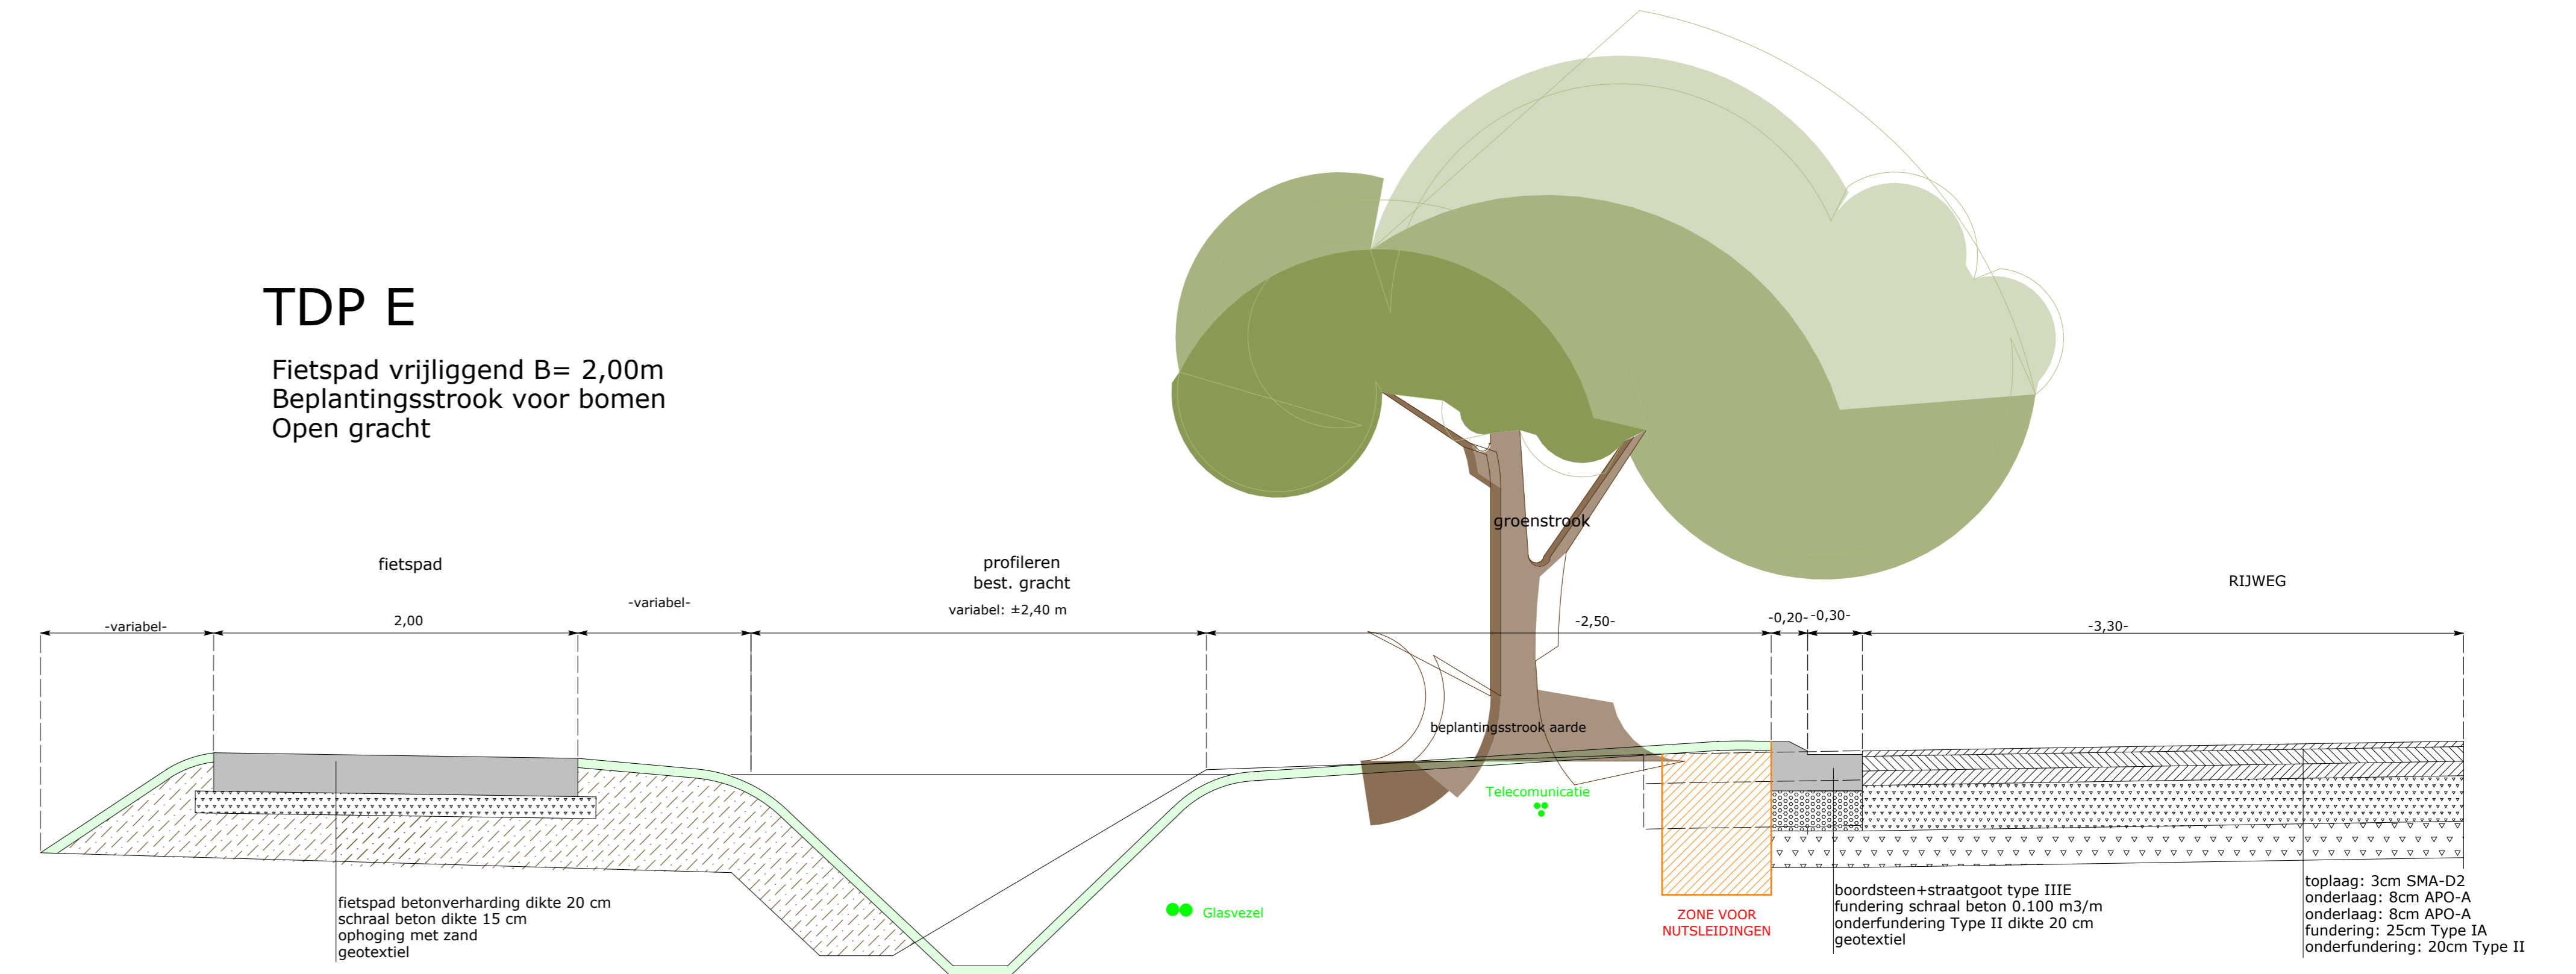


TDP F

Fietspad vrijliggend B= 2,00m
Beplantingsstrook voor bomen
Voetpad

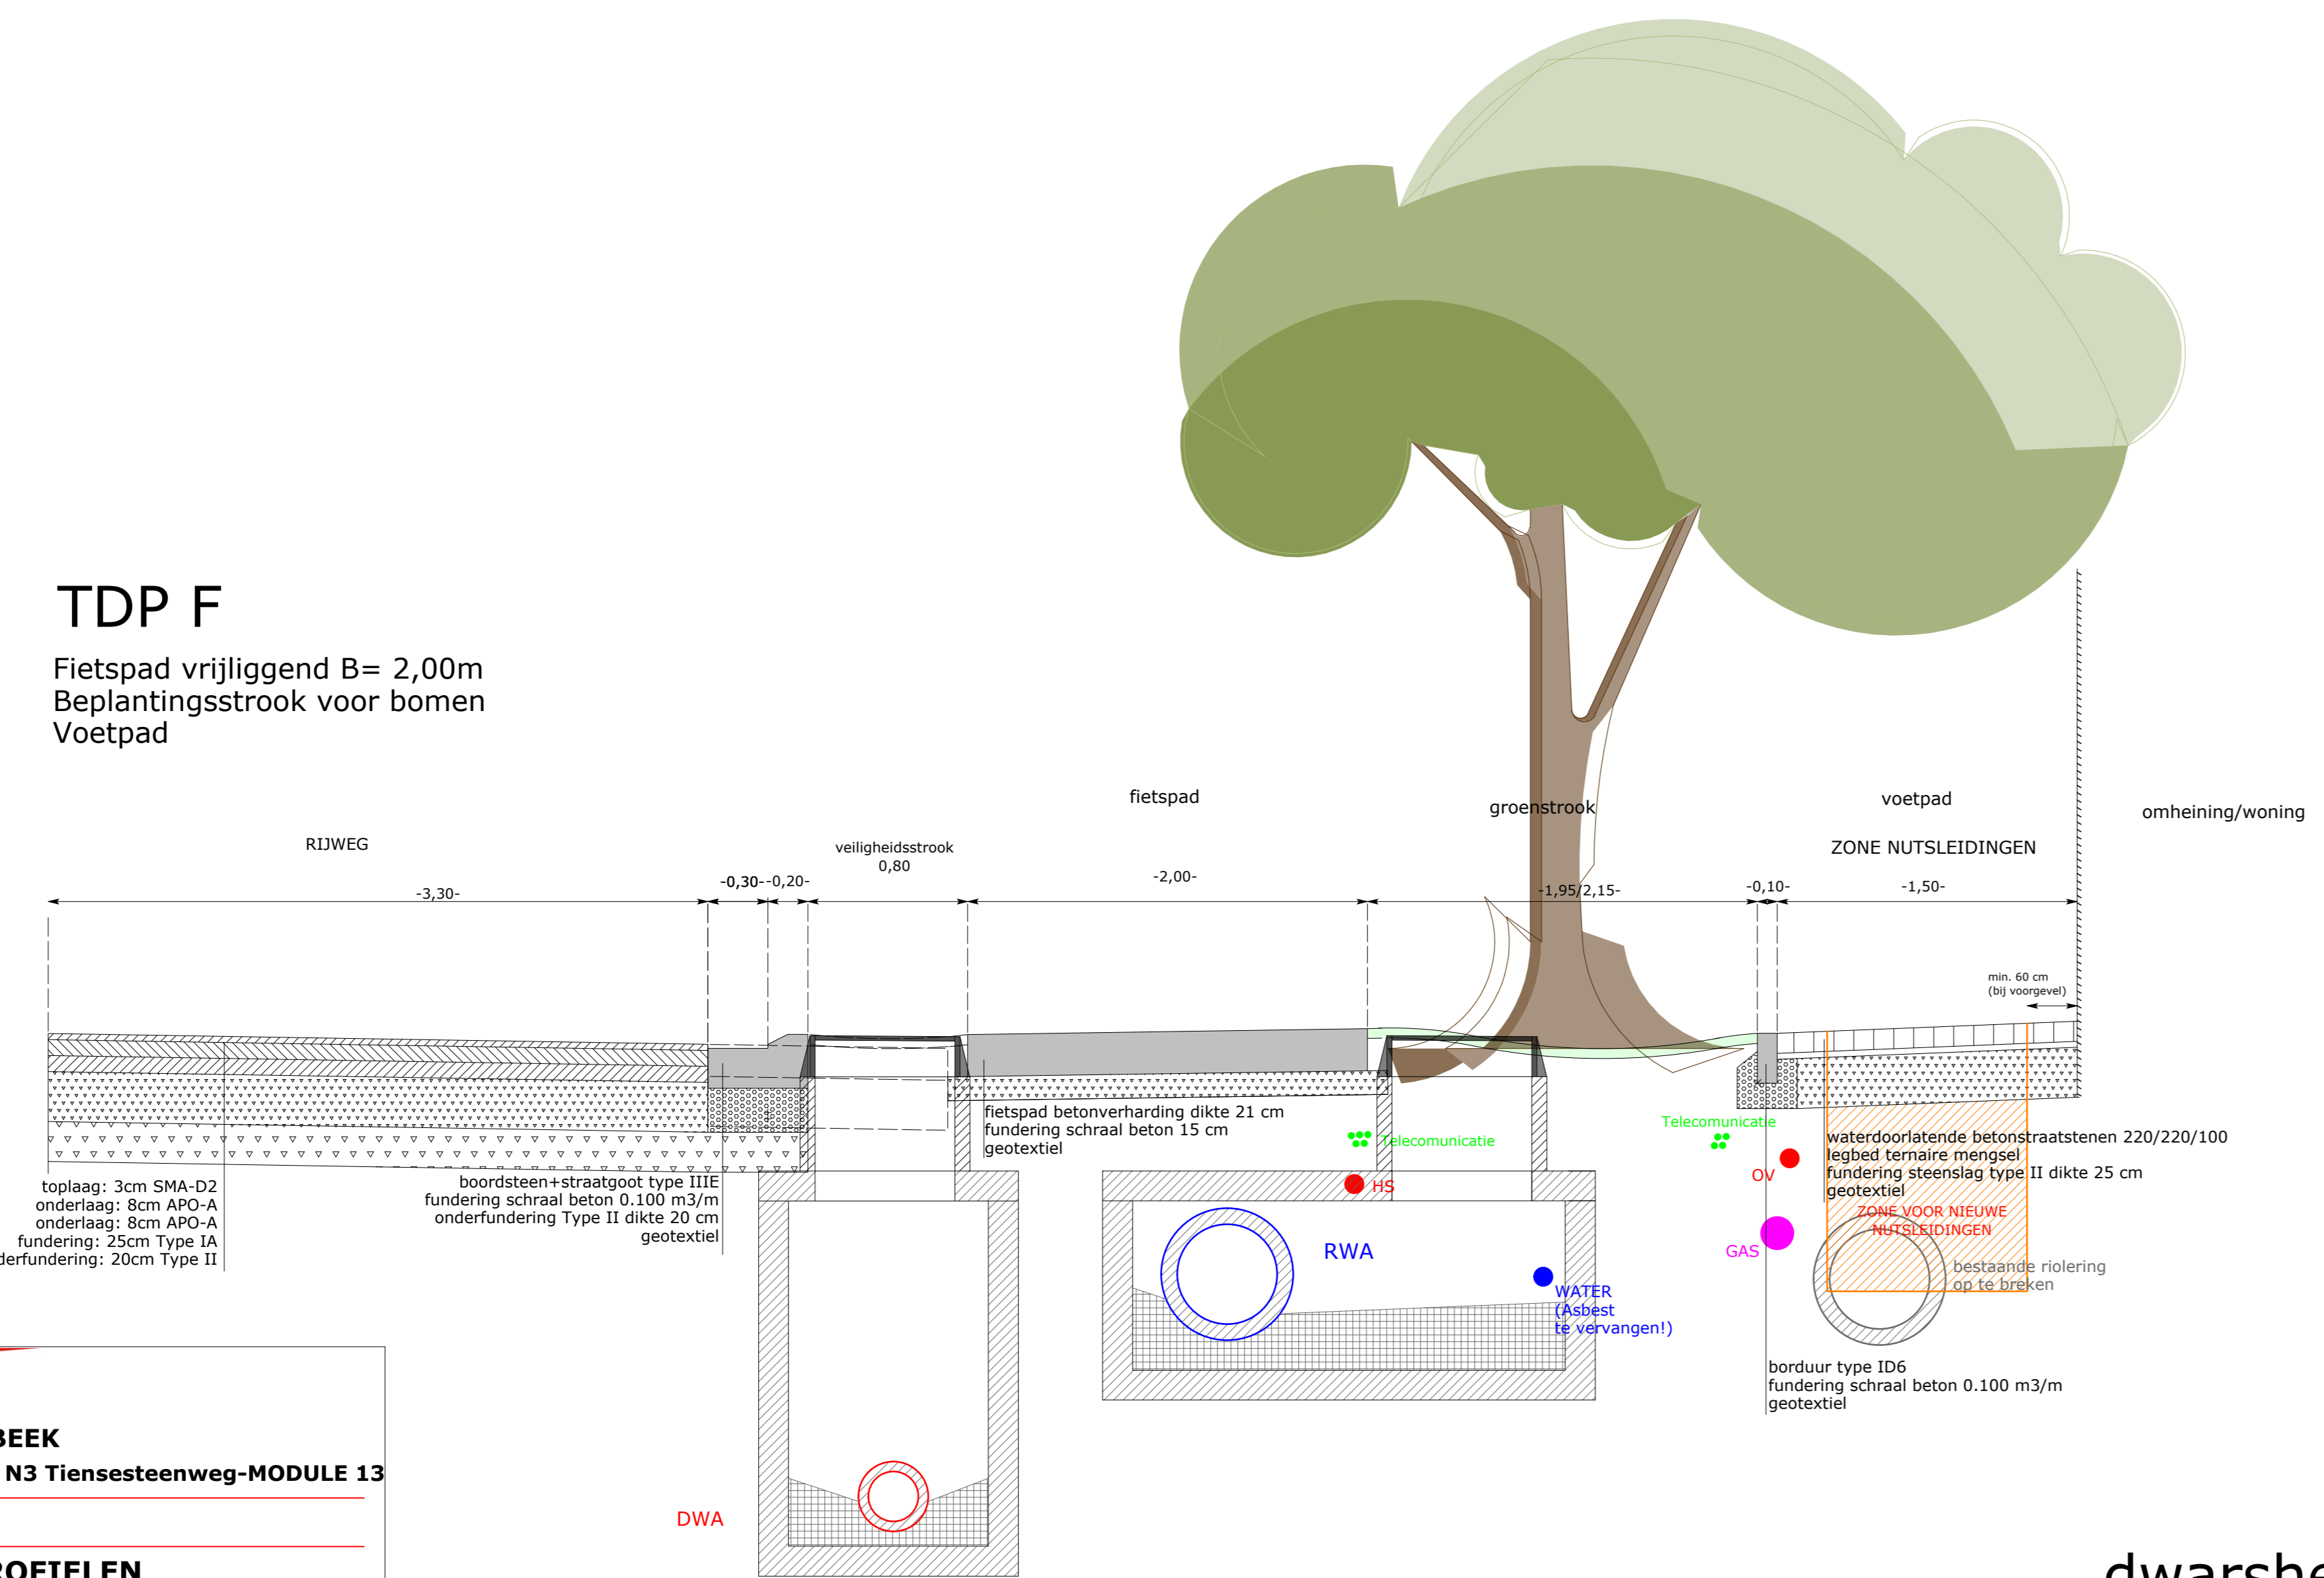

TDP G

Fietspad vrijliggend B= 2,00m
Beplantingsstrook voor bomen
Open gracht

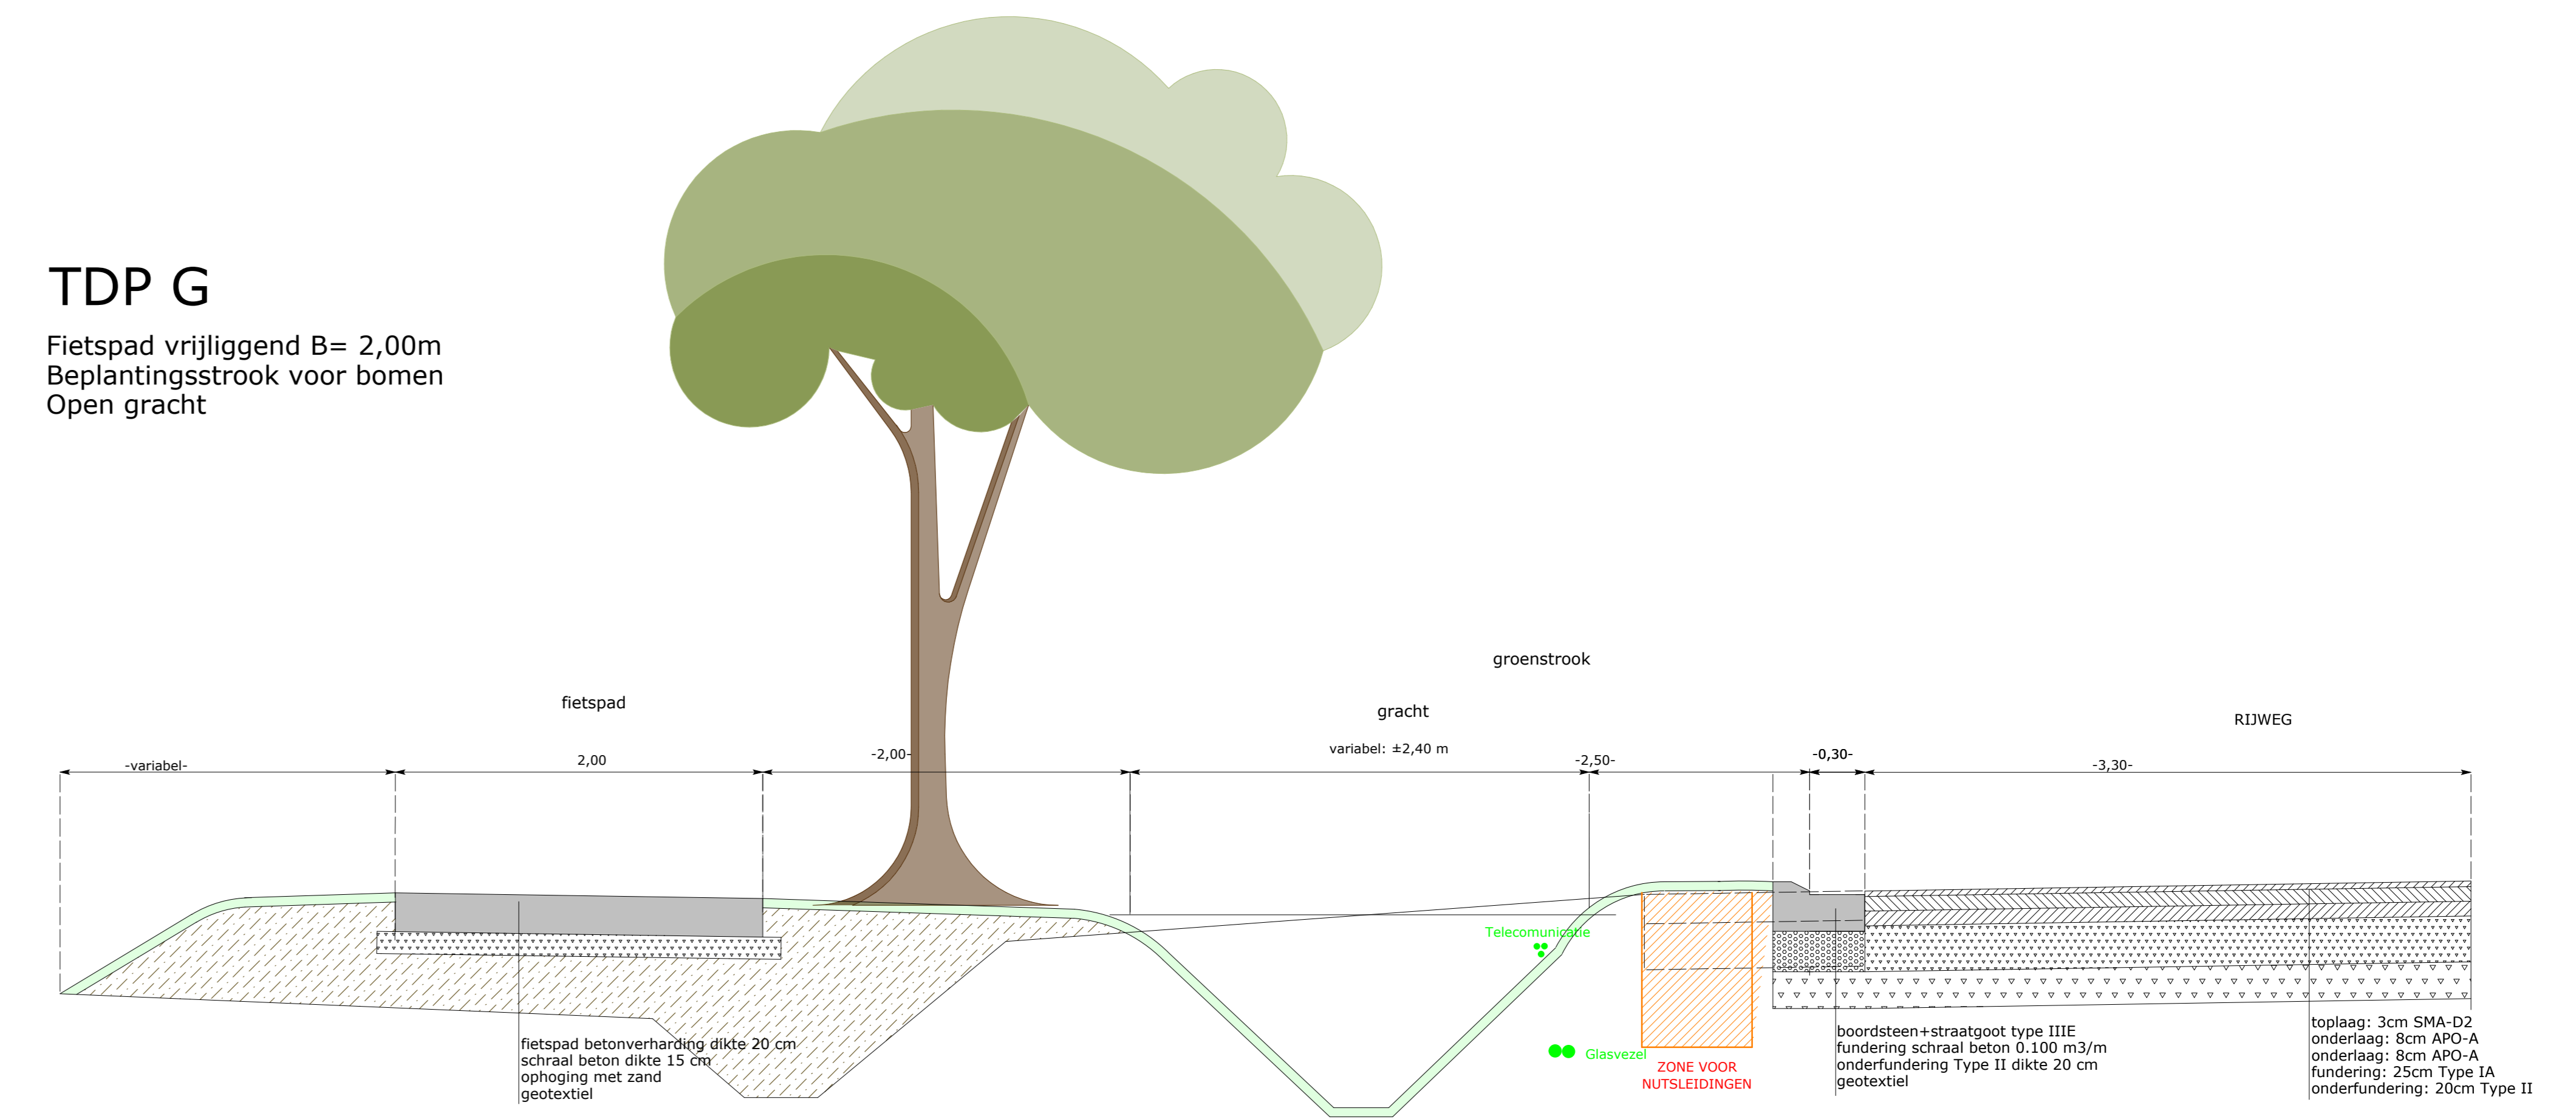

dwarshelling nieuwe verharding < 2%