VLAAMSE OVERHEID
AGENTSCHAP WEGEN EN VERKEER
Wegen en Verkeer Oost-Vlaanderen
Virginie Lovelinggebouw
Koningin Maria Hendrikaplein 70, bus 81, 9000 Gent
Tel. 09 276 26 00
e-mail: wegen.oostvlaanderen@mow.vlaanderen.be

Vlaanderen is wegen en verkeer

Studiebureau: HOREBEKE — DEMEY INFRABUREAU — GOEGEBEUR STUDIEBURO scire est mensurare

Projectnummer	AID-nummer
xxx	xxx

Pdf: 1m3d8hoxxxxxx00.pdf
Cad: DEM_N454HOR_OT_WEG_V2.zip

Dossiergegevens externen:

Nagezien door de verantwoordelijke ingenieur,
Gent,

Kristof WIEME

Nagezien en goedgekeurd door de dir. investeringen,
Gent,

Gorik DE KOKER

Nummer van het plan

entiteitscode	prefix	volgnummer	fase	index
1M3D8H	0	XXXXXX		02

Datum opmaak: 00/00/00

Aangebrachte wijzigingen

Ind.	Aard	Datum
01	voorontwerp op bt meting	22/02/2022
02	voorontwerp n.a.v. grondverwerving	07/02/2023
03	voorontwerp n.a.v. infomarkt	30/05/2024

N454
Horebeke

Herinrichting van de N454

(tussen N8 en grens Zwalm)

VOORONTWERP
WEGENIS GRONDPLAN OT

Afmetingen plan	Schaal	Kilometerpunten
2,50 x 0,59 = 1,49m²	1 / 500	van 11,300 tot 12,600

Situatieplan Schaal 1/20000

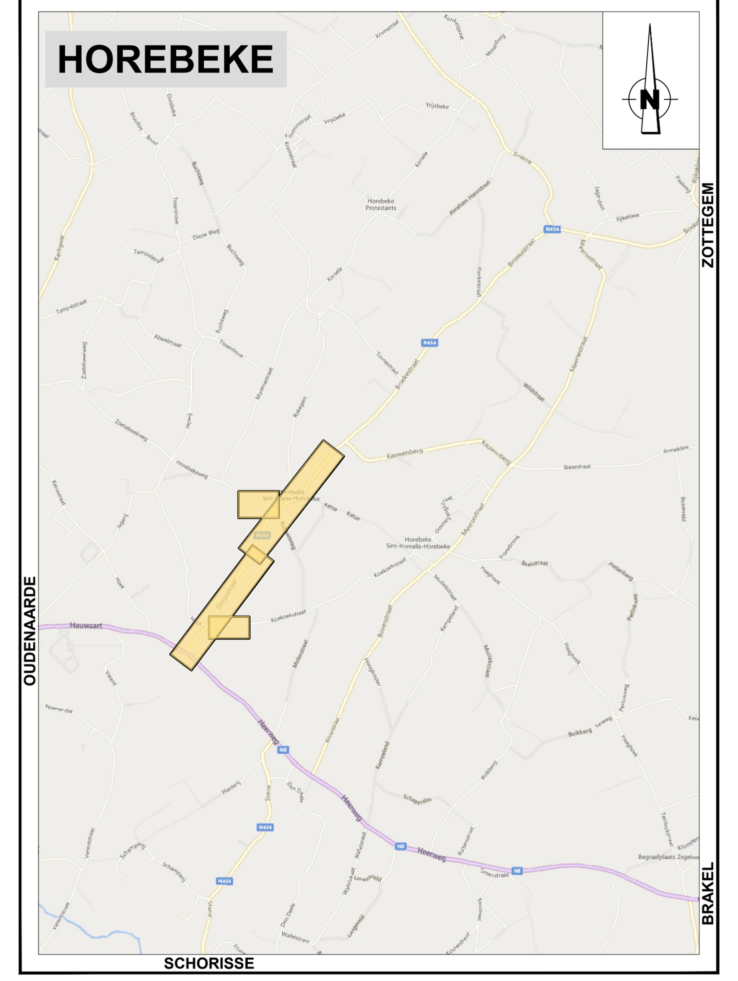

LEGENDE ONTWORPEN TOESTAND

- rijweg van bitumineuze verharding
- rijweg van uitgewassen beton
- parkeerstrook
- busstandplaats
- voetpad
- fietspad
- oprit
- groenzone
- rode coating fietspad
- bestaande rooilijn
- nieuwe rooilijn
- herstel bestaande toestand
- restzone openbaar domein
- restzone eigendom AWV
- aanduiding bouwkundig erfgoed
- RWA-gracht / bufferbekken

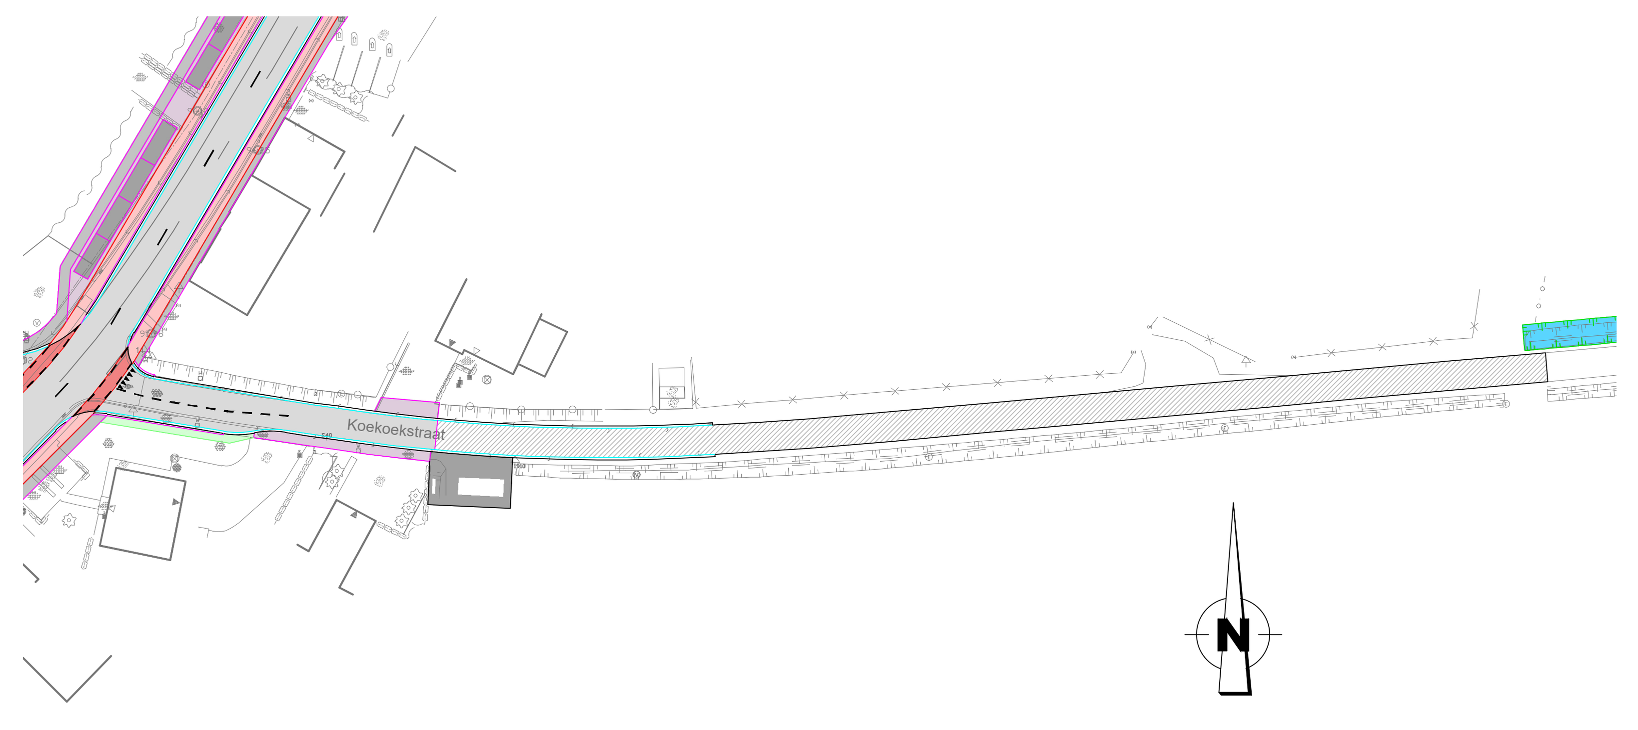

Vlaanderen is wegen en verkeer

VLAAMSE OVERHEID
AGENTSCHAP WEGEN EN VERKEER
Wegen en Verkeer Oost-Vlaanderen
Virginie Lovelinggebouw
Koningin Maria Hendrikaplein 70, bus 81, 9000 Gent
Tel. 09 276 26 00
e-mail: wegen.oostvlaanderen@mow.vlaanderen.be

Studiebureau: HOREBEKE DEMEY INFRABUREAU GOEGEBEUR STUDIEBURO scire est mensurare

Projectnummer	AID-nummer
xxx	xxx

Pdf: 1m3d8hoxxxxxx00.pdf
Cad: DEM_N454HOR_OT_WEG_V2.zip

Dossiergegevens externen:

Nagezien door de verantwoordelijke ingenieur,
Gent,

Kristof WIEME

Nagezien en goedgekeurd door de dir. investeringen,
Gent,

Gorik DE KOKER

Nummer van het plan

entiteitscode	prefix	volgnummer	fase	index
1M3D8H	0	XXXXXX		02

Datum opmaak: 00/00/00

Aangebrachte wijzigingen

Ind.	Aard	Datum
01	voorontwerp op bt meting	22/02/2022
02	voorontwerp n.a.v. grondverwerving	07/02/2023
03	voorontwerp n.a.v. infomarkt	30/05/2024

N454
Horebeke

Herinrichting van de N454

(tussen N8 en grens Zwalm)

VOORONTWERP
WEGENIS GRONDPLAN OT

Afmetingen plan	Schaal	Kilometerpunten
2,50 x 0,30 = 0,74m²	1 / 500	van 11,300 tot 12,600

LEGENDE ONTWORPEN TOESTAND

- rijweg van bitumineuze verharding
- rijweg van uitgewassen beton
- parkeerstrook
- busstandplaats
- voetpad
- fietspad
- oprit
- groenzone
- rode coating fietspad
- bestaande rooilijn
- nieuwe rooilijn
- herstel bestaande toestand
- restzone openbaar domein
- restzone eigendom AWV
- aanduiding bouwkundig erfgoed
- RWA-gracht / bufferbekken

Vlaanderen
s wegen en verkeer

VLAAMSE OVERHEID















N454
Horebeke

Herinrichting van de N454

(tussen N8 en grens Zwalm)

VOORONTWERP
WEGENIS GRONDPLAN OT

Afmetingen plan	Schaal	Kilometerpunten

Situatieplan Schaal 1/20000

LEGENDE ONTWORPEN TOESTAND

- ~ tijdelijk van bitumineuze verharding
- ~ tijdelijk van uitgewassen beton
- ~ parkeerstrook
- ~ busstelplaats
- ~ voetpad
- ~ fietspad
- ~ sport
- ~ speelzone
- ~ rode coating fietspad
- ~ bestaande rooilijn
- ~ nieuwe rooilijn
- ~ herstel bestaande toestand
- ~ restzone openbaar domein
- ~ restzone eigendom AWV
- ~ aanduiding bouwkundig erfgoed
- ~ RWA-gracht / buffelbakken