
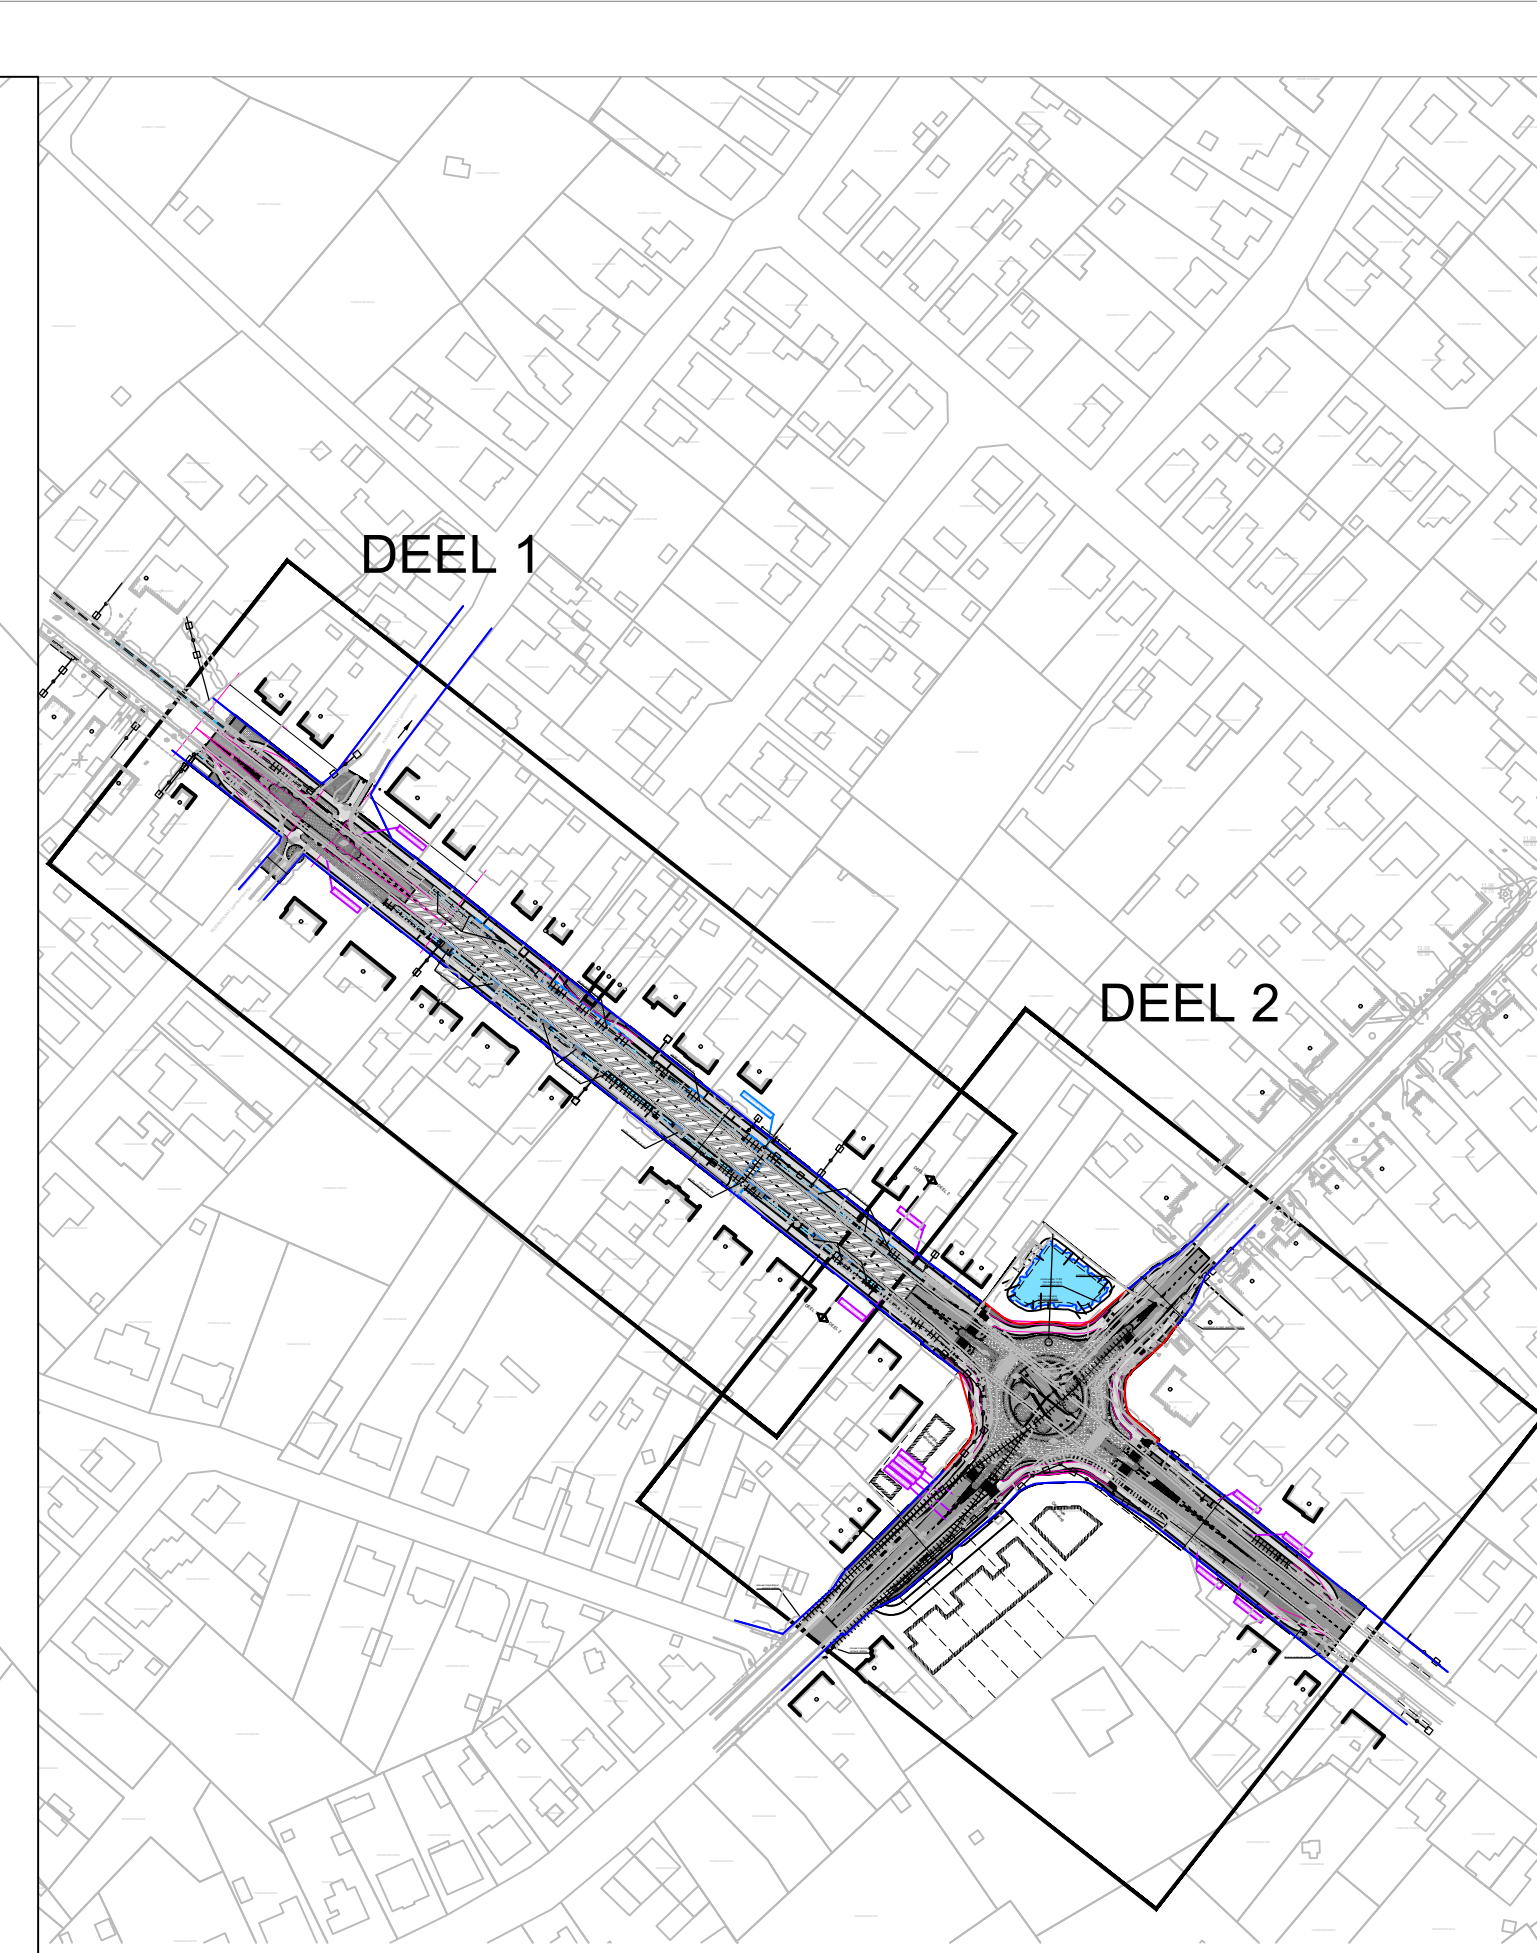


BEPLANTINGSLIJST (bomen)	PLANTMAAT	COÖRD (p1:20m)	TOTAAL
Quercus robur 'Fastigiata Koster'	200/250 sp1 met draadkruis	QR	11

BEPLANTINGSLIJST (plantvakken)	PLANTMAAT	PLANTDICHTHEID	VAK 1	VAK 2	VAK 3	VAK 4	VAK 5	TOTAAL
Lonicera nida 'Magnum'	25/30	3lm2	114	84	132	84	249	663

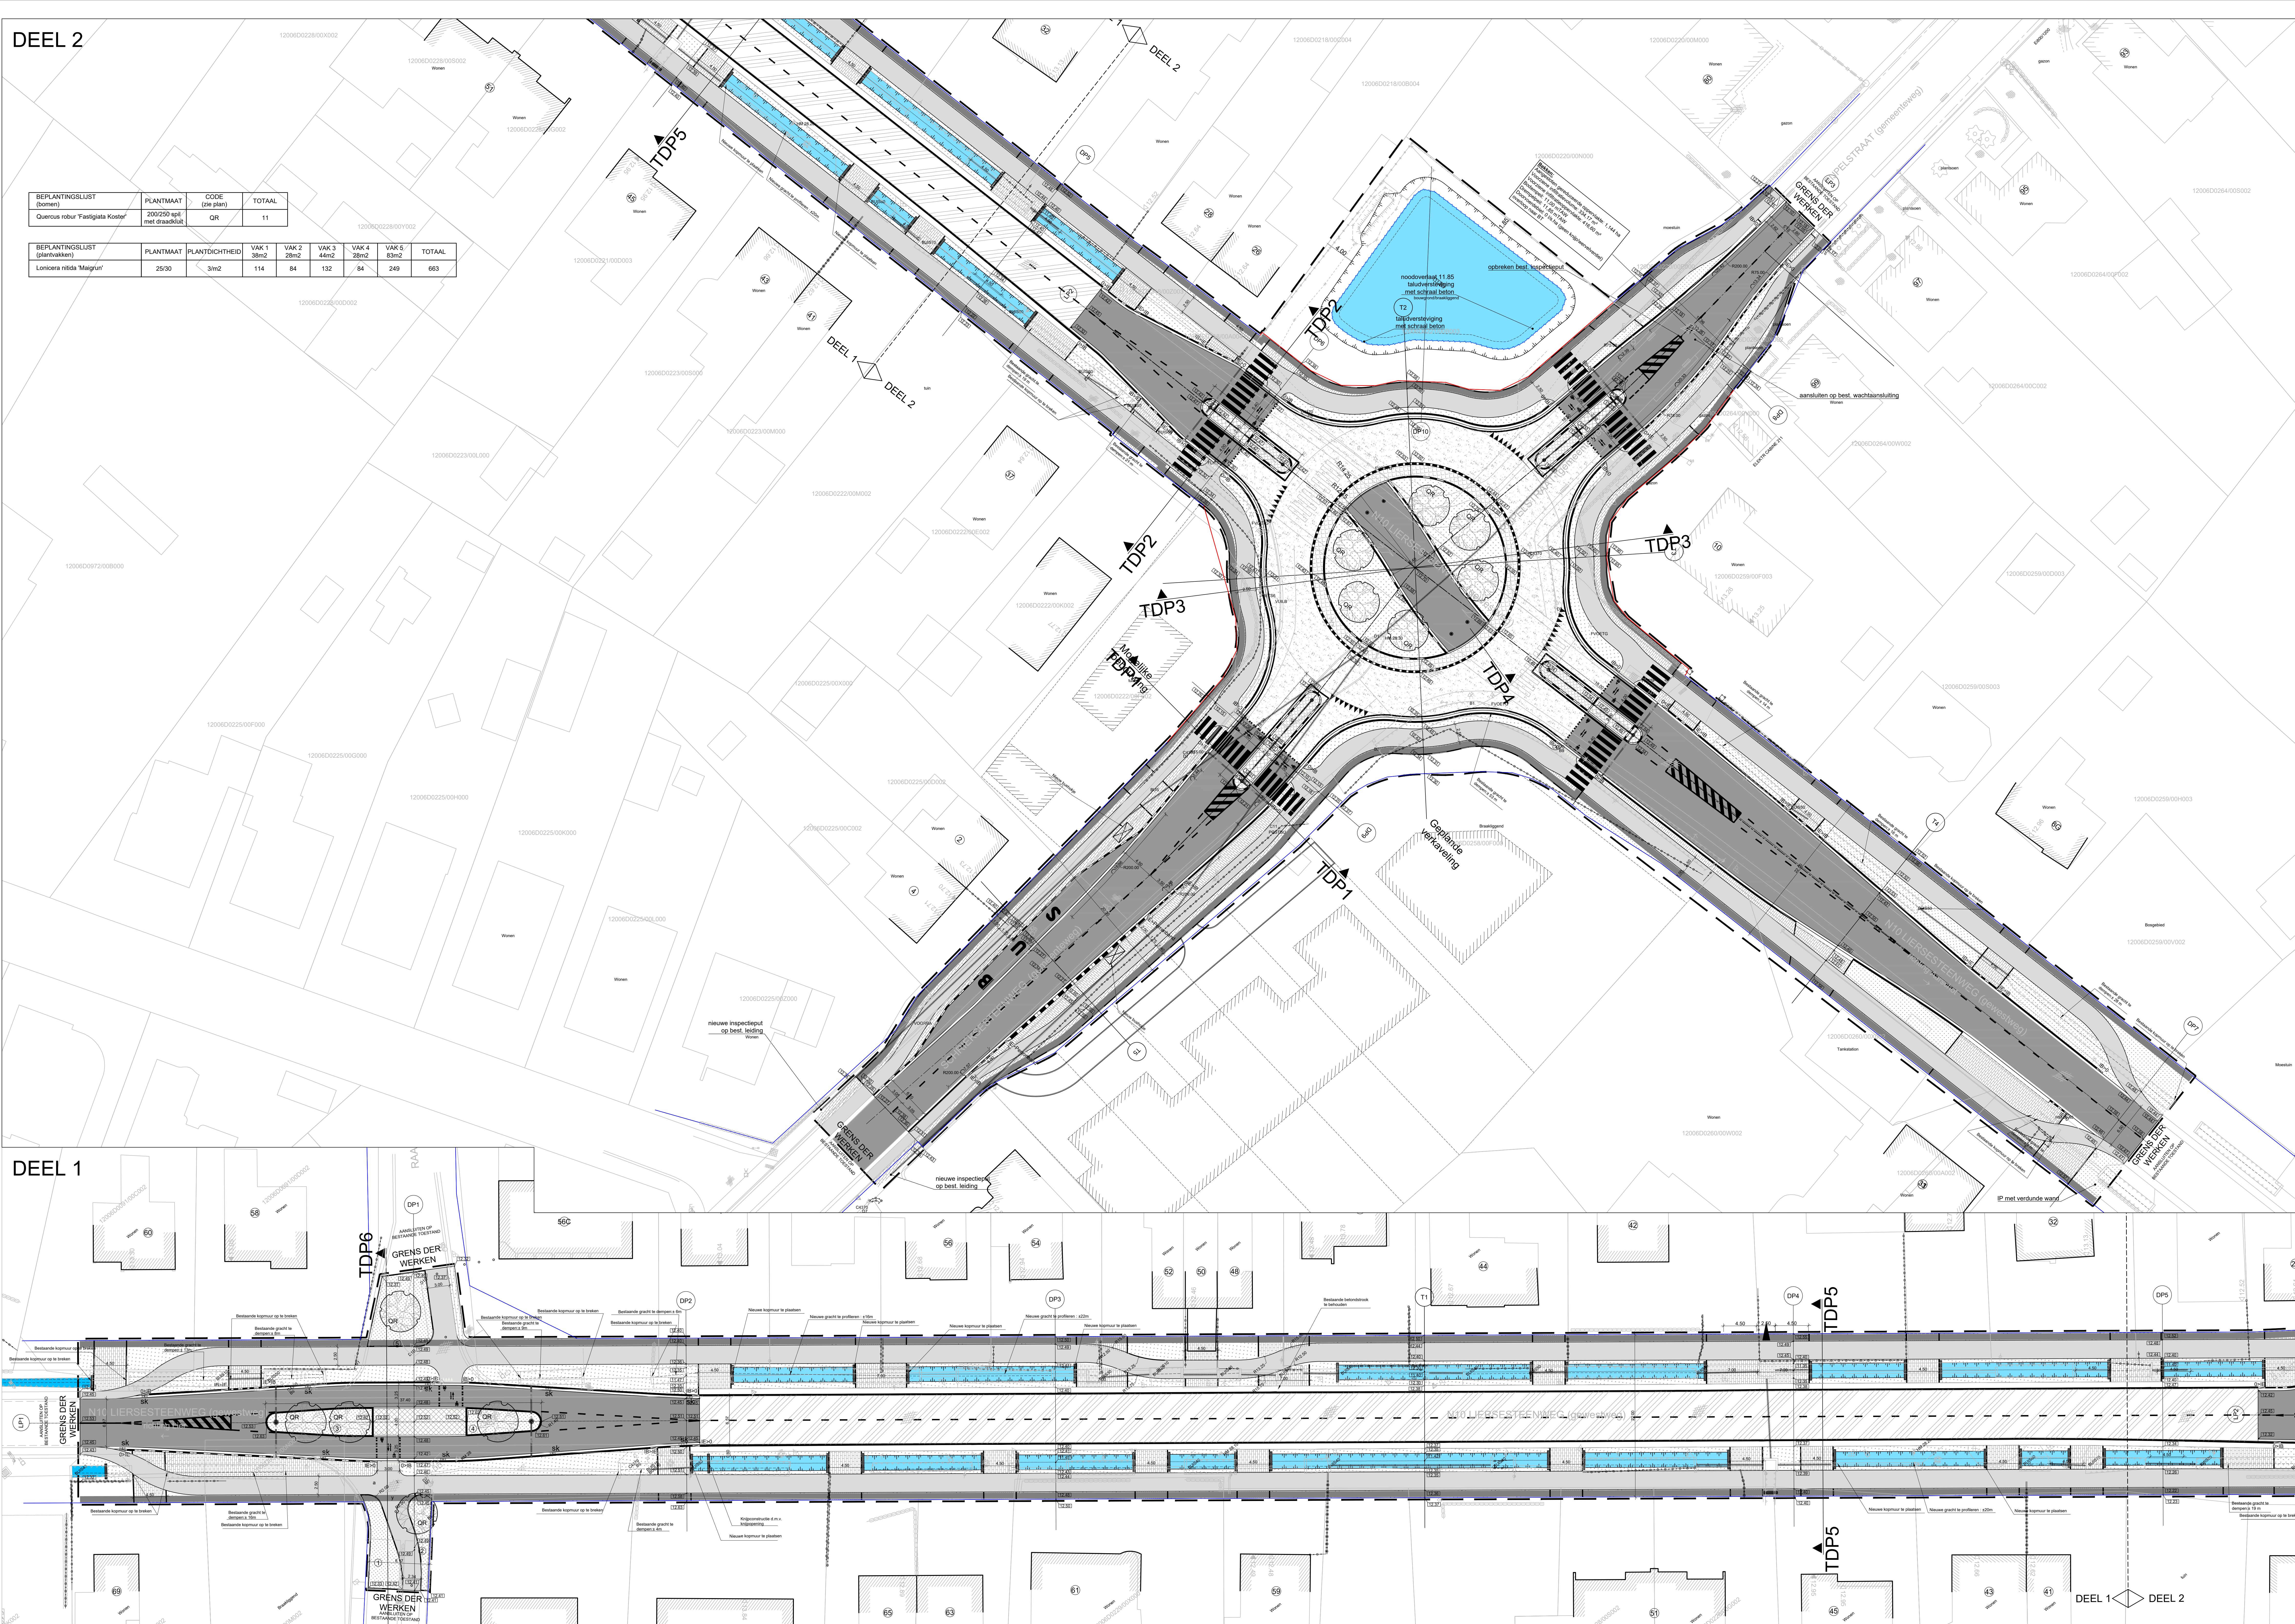

OVERZICHTSPLAN schaal : 1 / 2500

LEGENDE ONTWERP

- Troostband type D1 prefab
  - Ter plaatse gerealiseerde troostband type IE
  - Ter plaatse gerealiseerde troostband type IB
  - Ter plaatse gerealiseerde troostband type IF1
  - Ter plaatse gerealiseerde troostband met betonnen rand
  - Kantoor type IE1 (30x20m) prefab
  - Ter plaatse gerealiseerde troostband type IE1 met rooster type IB
  - Ter plaatse gerealiseerde kantoor type IE1 met rooster type IE
  - Overgangstroostband (p1-1m)
  - Invalband
  - Baksteenverharding f1m
  - Cementbeton
  - Asfaltverharding roofoverloop
  - Weg in heezel asfaltverharding + nieuwe toelag voorzien
  - Giet
  - Beplanting
  - Betonstapvoeren halfvoersverharding 22/11/10m, gietplek in de muur
  - Figuurbeton met inlatende betonslabben
  - Figuurbeton met inlatende kassen
  - Nieuwe hoogstaamboom
  - Signaalpost met retroreflecterende kokers
  - Betonnenpaal
  - Wegmeubel betonnenrijspaal
  - Verkeersbuis
  - Aanduiding plantvakken
  - Aanduiding langprofiel
  - Aanduiding dwarsprofiel
  - Aanduiding type dwarsprofiel
  - Ontworpen hoogte
  - Aanduiding aanleghoogte door 110 PE
  - Grens der werken
  - Voorstel nieuwe roofoverloop
- Nota : De figuratie van de arcering is louter indicatief weergegeven op het plan  
 Nota : Ter hoogte van de fietsoversteken dienen de greppels op gelijk niveau gebracht te worden met het fietspad en de rijweg

WEGWERKEN VAN GEVAARLIJKE PUNTEN EN WEGVAKKEN

Vlaamse Overheid Agentschap Infrastructuur  
 Wegen en Verkeer Antwerpen  
 Copernicustaan 1, bus 12  
 2018 Antwerpen

Voor AWW Antwerpen  
 Ir. B. Janssens  
 Dienstverantwoordelijke  
 Ir. Henk Koynders  
 Afvaardigde

Gezien en goedgekeurd door de gemeenteraad van ..... d.d. ....  
 De secretaris ..... De burgemeester .....

PROVINCIE ANTWERPEN : GEMEENTE HEIST o/d BERG  
 N10 Liersesteenweg - Schrieksesteenweg  
 3V - Projectnr. : 1279

ONTWERP

Voor de aanneemer

LAB

Voorbereidende architectuur  
 Projectnummer 111  
 Marc Van Kesteren

Index	Datum	Omschrijving	DV	HGI	LB
A	12-06-22	Opmaken Uitvoeringsplan			
B	27-08-22	Voorleggen van laatste uitvoeringsplan			
C	19-01-24	Aanpassing conform bestaande AMV			

Schaal: 1/2500  
 Planopp: 1.47 x 0.89 = 1.31m²  
 Projectnummer: 03959/05  
 Tek: 3959-05\_WEG.dwg  
 Plannr: 1M3DBE003284300

kilometerpunten : 28.3

GRONDPLAN ONTWERP WEGENIS