
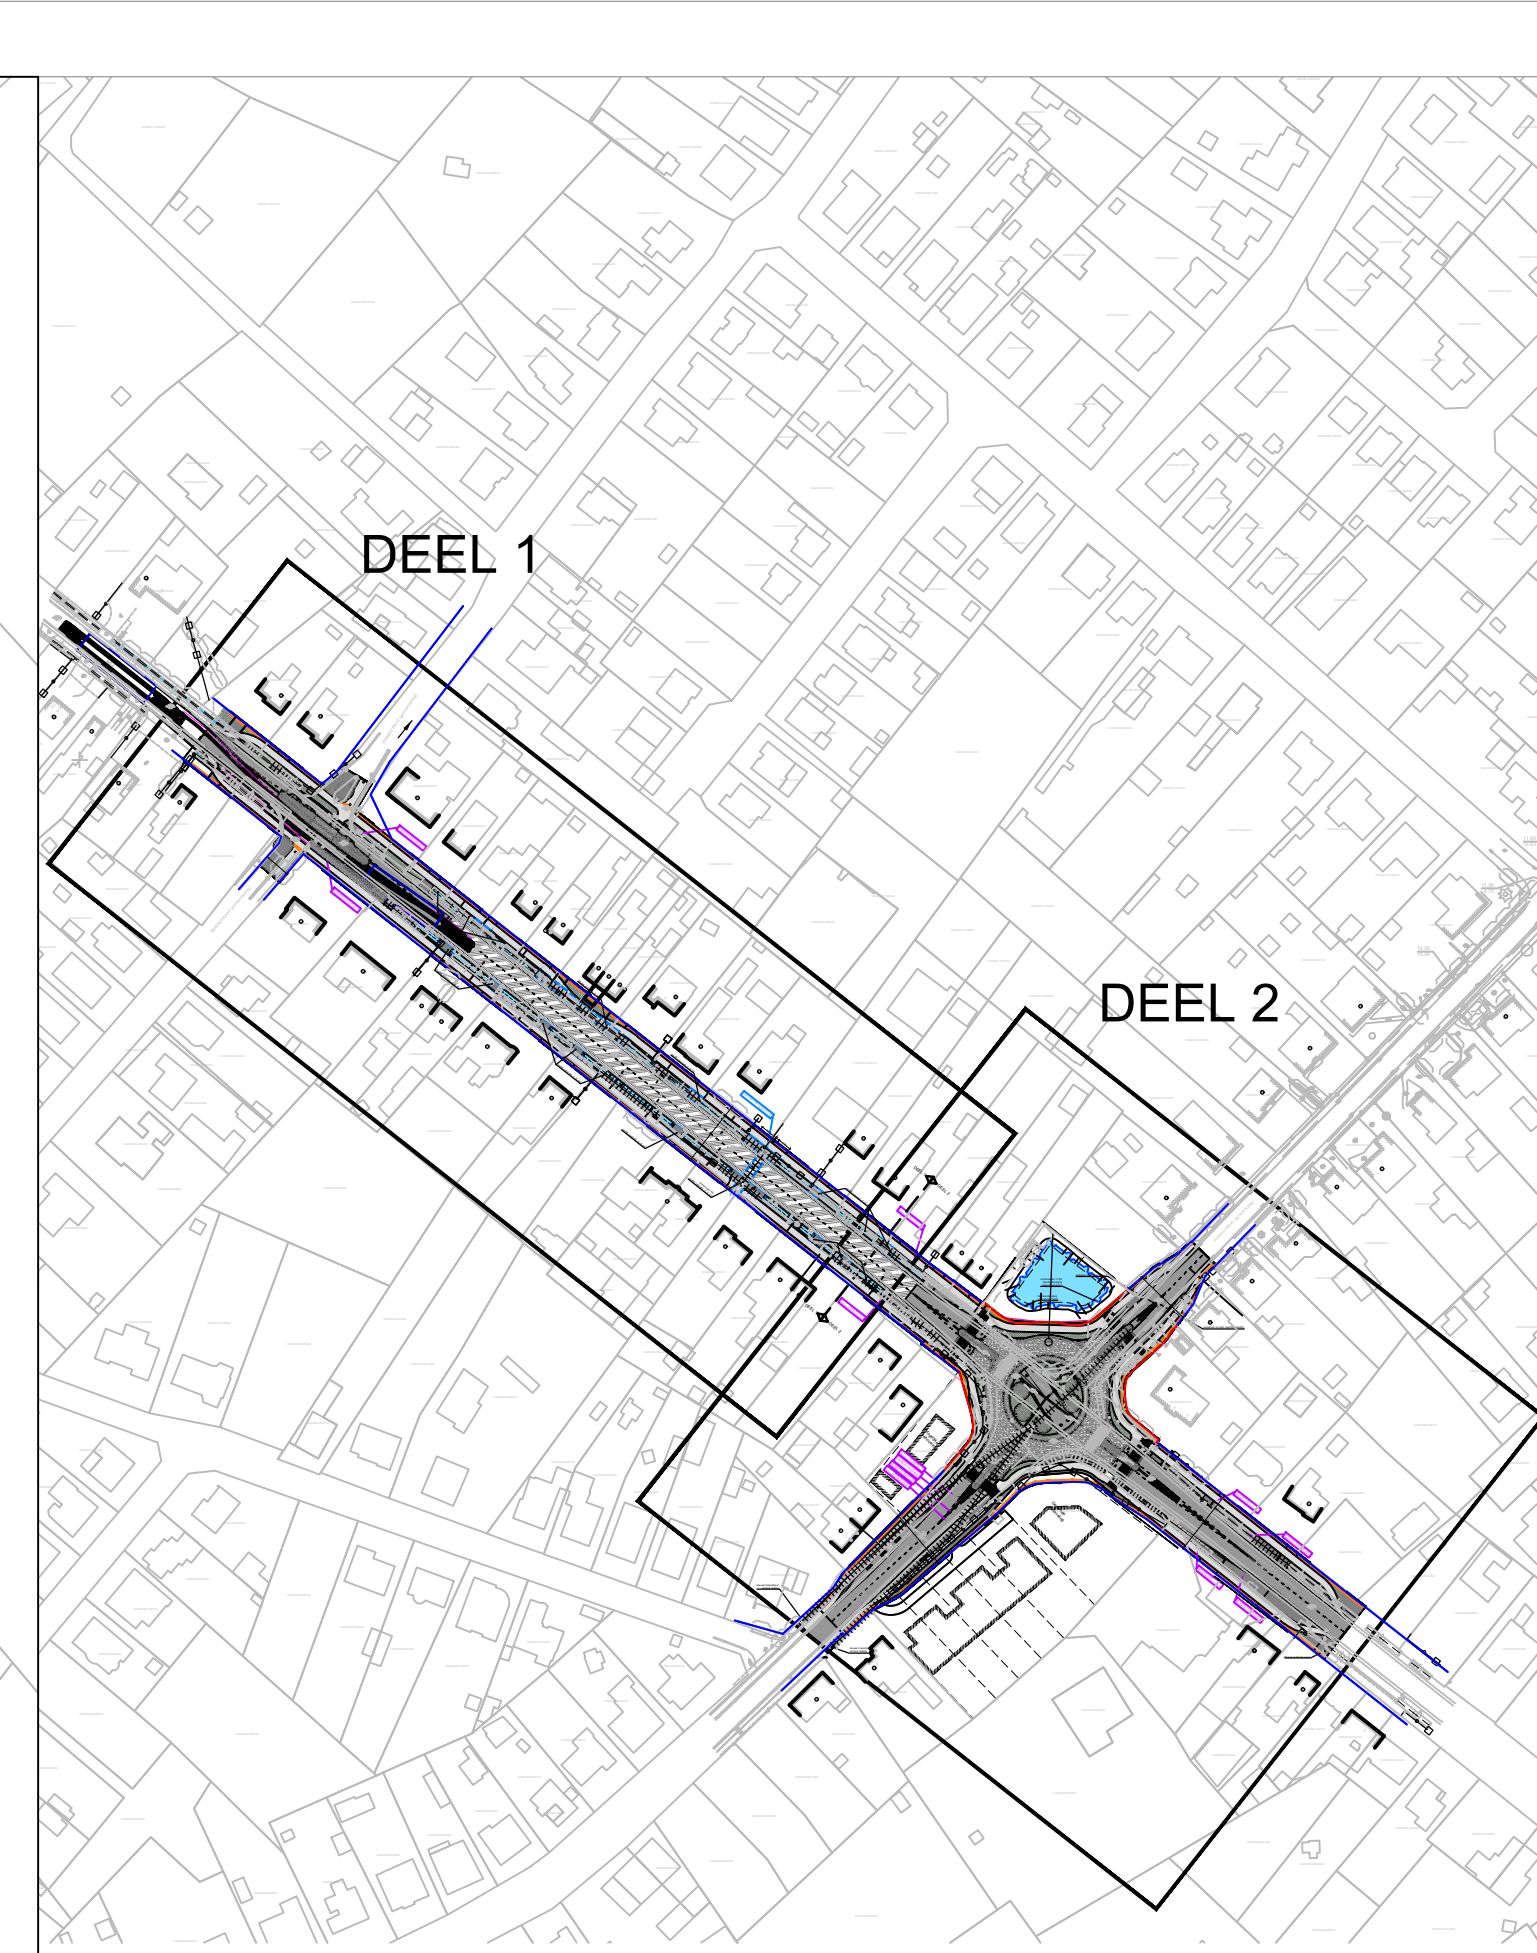


BEPLANTINGSLIJST (bomen)	PLANTMAAT	COÖDE (p.p. 20m)	TOTAAL
Quercus robur 'Fastigiata Koster'	200/250 spkt met draadkruit	QR	11

BEPLANTINGSLIJST (plantvakken)	PLANTMAAT	PLANTDICHTHEID	VAK 1	VAK 2	VAK 3	VAK 4	VAK 5	TOTAAL
Lonicera nida 'Magnum'	25/30	3lm ²	114	84	132	84	249	663

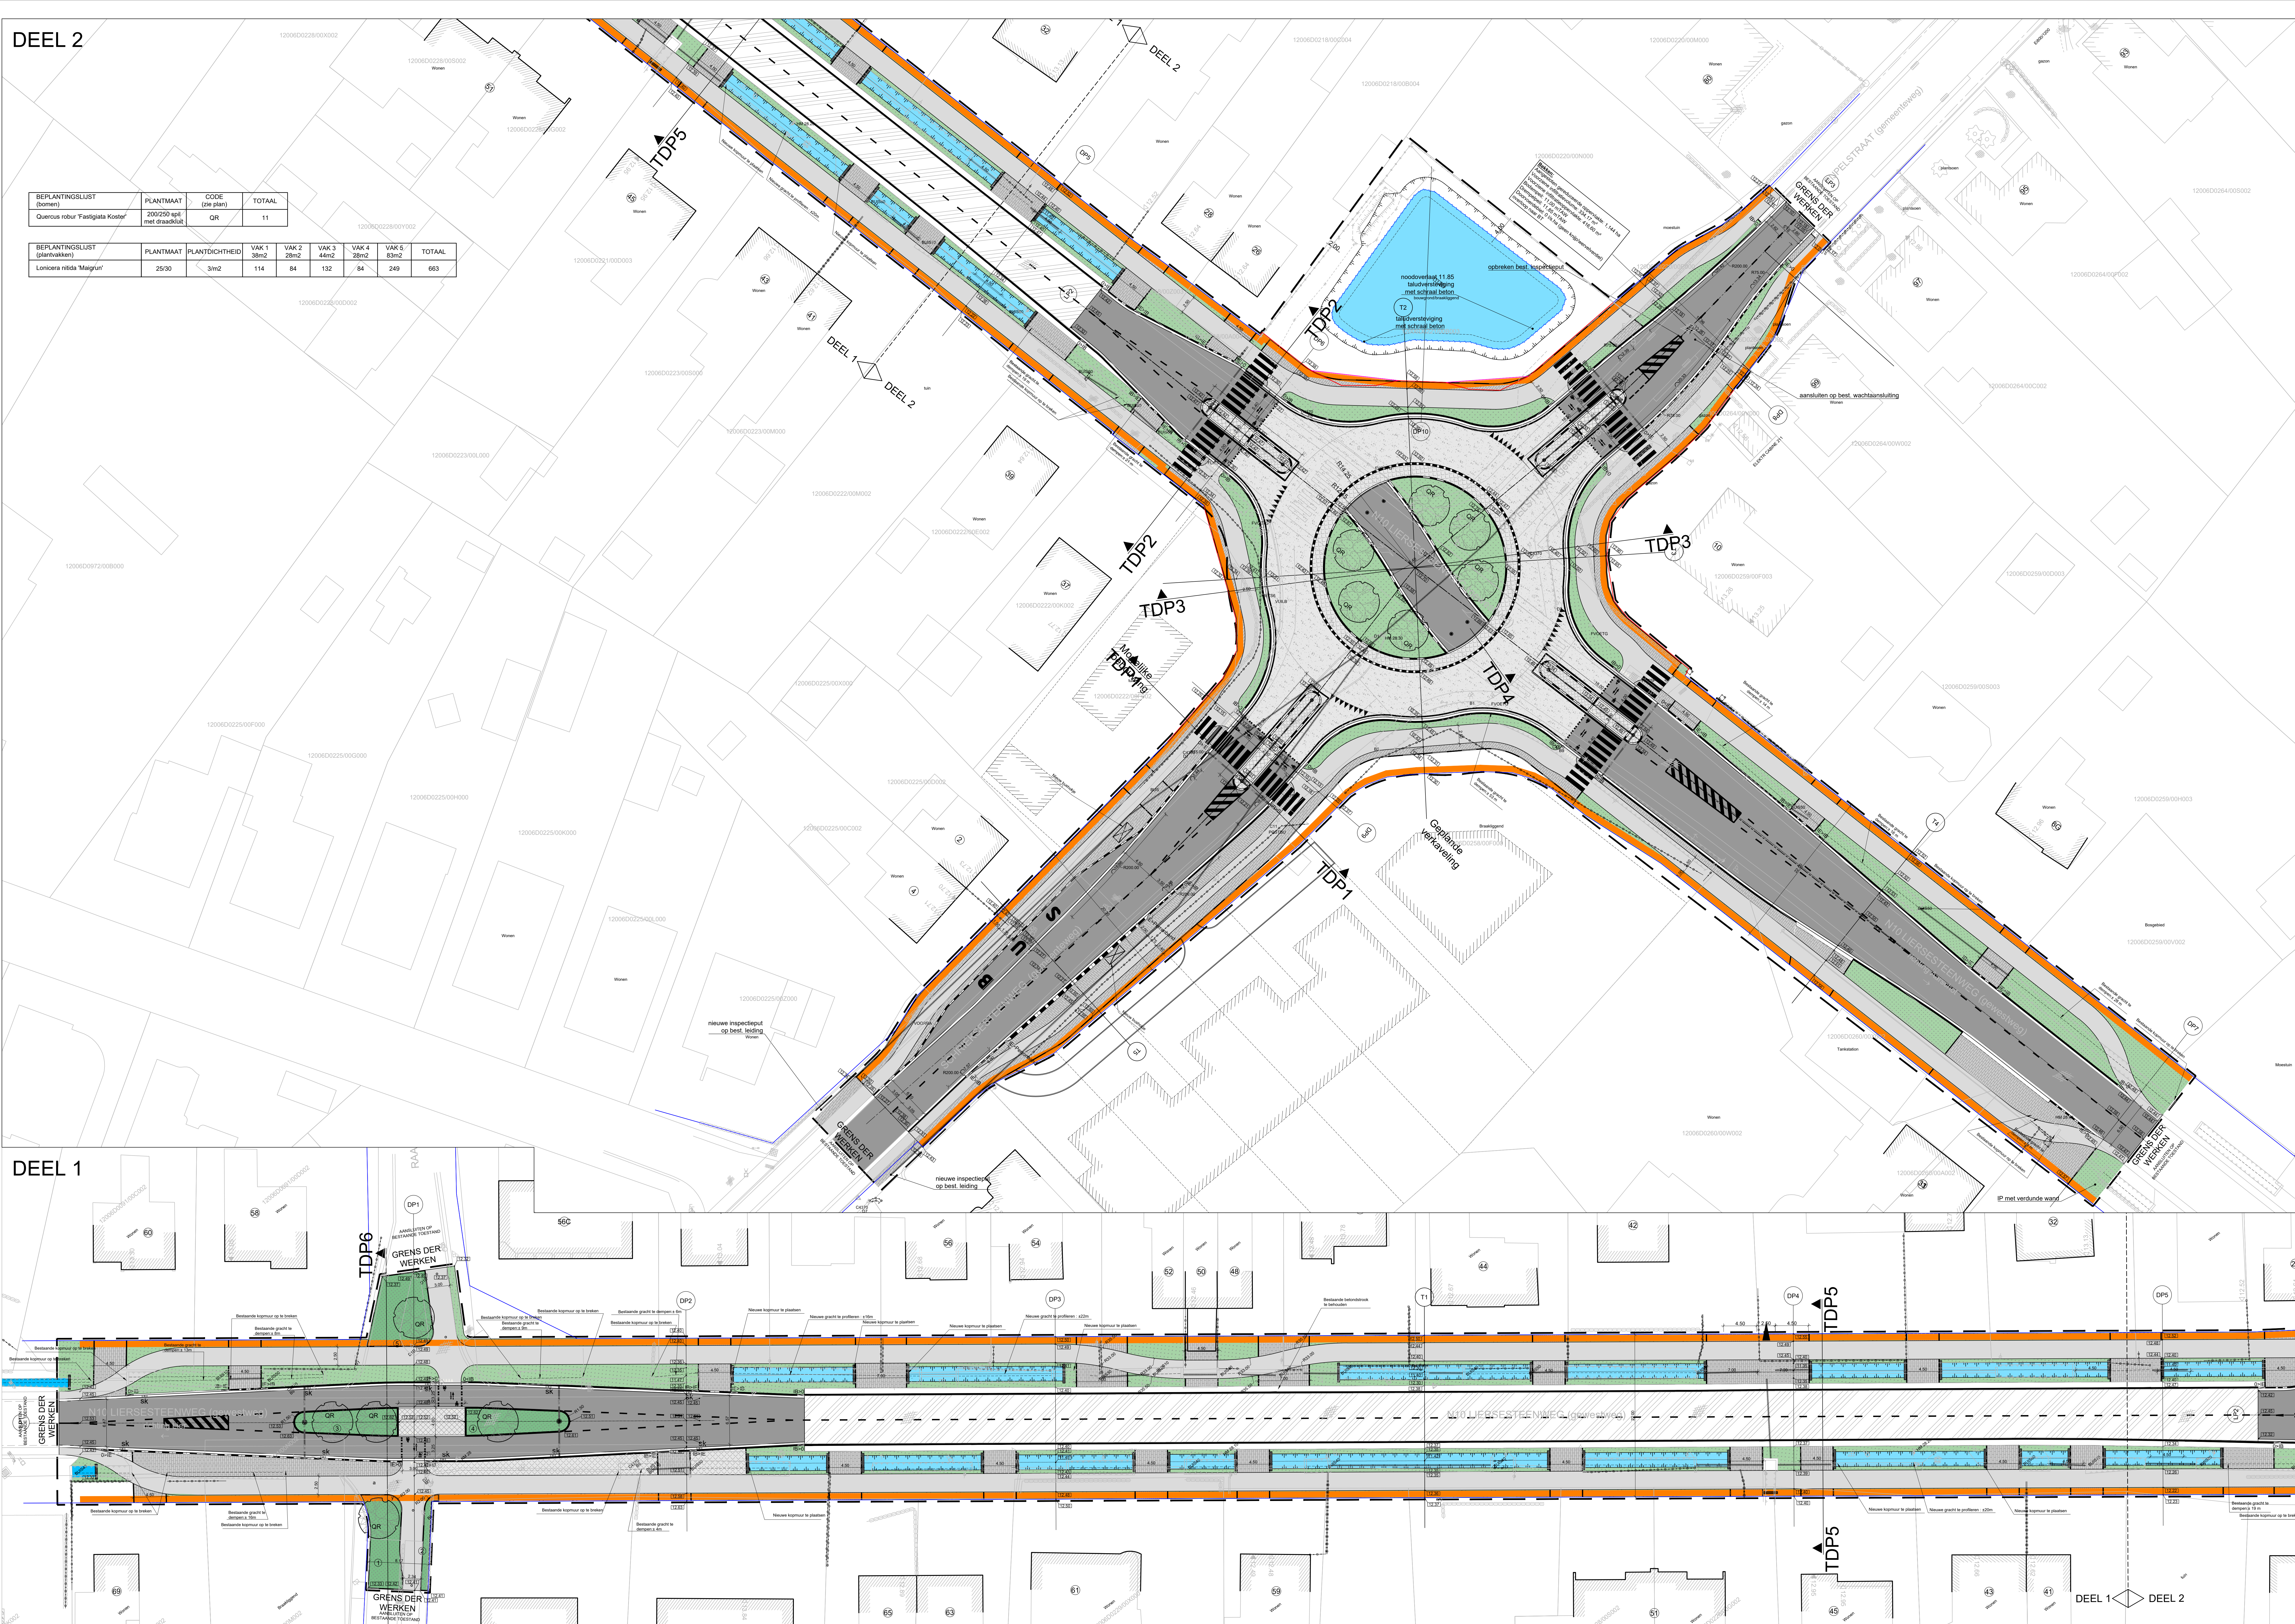

OVERZICHTSPLAN schaal : 1 / 2500

LEGENDE ONTWERP

- Troostband type D1 prefab
 - Ter plaatse gerealiseerde troostband type IE
 - Ter plaatse gerealiseerde troostband type IB
 - Ter plaatse gerealiseerde troostband type IF1
 - Ter plaatse gerealiseerde gebogen betonslert met verticale steg
 - Kantrook type IE1 (30x20cm) prefab
 - Ter plaatse gerealiseerde kantrook type IE1 met rooster type IB
 - Ter plaatse gerealiseerde kantrook type IE1 met rooster type IE
 - Overgevoerd type IE
 - Overgevoerd type IE1
 - Invalband
 - Betonreus verharding fleg
 - Cementbeton
 - Afvalverharding, roodbruin
 - Weg in hezen afvalverharding + nieuwe toelag voorzien
 - Giet
 - Rasputing
 - Betonautostrade halfvoersverhard 22/111cm, giet gebakken in de massa
 - Figuratief beton met inlatie betonslabben
 - Figuratief beton met inlatie kasjes
 - Nieuwe hoogstaamboom
 - Signaalpost met retroreflecterende kokers
 - Betonnen signaalpost
 - Wegmeubel betonnen signaalpost
 - Verkeersbuis
 - Aanduiding plantvakken
 - Aanduiding langprofiel
 - Aanduiding dwarsprofiel
 - Aanduiding type dwarsprofiel
 - Ontworpen hoogte
 - Aanduiding aanleghoogte dijn 110 PE
 - Gevoerde weg
 - Voorstel nieuwe rooip
- Nota : De figuratie van de arcering is louter indicatief weergegeven op het plan
- Nota : Ter hoogte van de fietsoversteken dienen de greppels op gelijk niveau gebracht te worden met het fietspad en de rijweg

WEGWERKEN VAN GEVAARLIJKE PUNTEN EN WEGVAKKEN

Vlaamse Overheid Agentschap Infrastructuur

Wegen en Verkeer Antwerpen

Copernicustaan 1, bus 12 2018 Antwerpen

Voor AWW Antwerpen

I. B. Janssens
Eenheidsingegner

I. Heek Koyndel
Aanvraag

Gezien en goedgekeurd door de gemeenteraad van d.d.

De secretaris De burgemeester

PROVINCIE ANTWERPEN : GEMEENTE HEIST o/d BERG

N10 Liersesteenweg - Schrieksesteenweg

3V - Projectnr. : 1279

ONTWERP

Voor de aanneemer

LAD

Verkeersontwerper, architect, projectcoördinator, M&P, V&O

Index	Datum	Omschrijving	Ontwerper	Projectant
A	12-08-22	Opmaak Uitvoeringsbestek		
B	27-09-21	Voorleggen van tekening Infrastructuur		
C	19-01-24	Aanpassing conform bestemming AWW		
D	15-02-24	Aanpassing verkeersontwerp Infrastructuur en uitlijning fietspad en oversteek		
E	06-05-24	Voorstel rijwegwijziging uitzonderlijk verkeer G4		
F	11-08-24	Probleem rijwegwijziging uitzonderlijk verkeer G4		

Kilometerpunten : 28,3

GRONDPLAN ONTWERP WEGENIS

1M3D8E003284300