




**LEGENDA ONTWERP**

- Trottoirband type I
- Trottoirband type II
- Trottoirband type D4
- Trottoirband type D2
- Kantstrook type IE1 (30x20cm)
- Kantstrook type IA3 (50x20cm)
- Groepel type IE2 (30x20cm)
- Groepel type IA2 (50x20cm)
- Heug
- Bokhaag
- Nieuw aan te planten boom
- Adalverharding type SMA
- Adalverharding type SMA-C2 - enkel toplaag
- Adalverharding type AB-4C
- Pijp- en rijsluitmassa beton
- Fietspad in rode Adalverharding type SMA, in de massa gekleurd
- Fietspad in grijs beton
- Betonstraatstenen 22/22/10cm, halfteensverband, grijs
- Betonstraatstenen 22/11/10cm, elfloerverband, antraciet
- Geprofileerd beton - motief betonstraatstenen 22x11cm - elfloerverband, zwart in de massa gekleurd
- geprofileerd beton - motief mozaïeksteen 15x15cm, antraciet
- andere materialen
- Betonsteeg - grijs - 30/30/8cm
- Gras
- Beplanting
- Overgangsgroefstrookband (±1m)
- betonstrookband
- Holland vlak
- Rubberen matten
- Blindgelegde tegels
- SCH Schuifhulp
- ZB Zidank
- vVb Vuurbak
- SE Straatside
- Bewegingsbeugel
- Fr Fietsparketbeugel
- 33,00 Ontwerpen hoogte
- Lichtpaal / aapfel
- Verkeersbord D16 met reflecterende buis
- Inrit
- Schanskorf
- Verkeersbord met coating
- Afwakingsrichting

**De figuratie van de arcering is louter indicatief weergegeven op het plan**

**TER INFO**

- Naderingslijn (1m - 1.5m - 1m)
- Onderbroken streep (2.5m - 10m - 2.5m)
- Afboording fietspad (1.25m - 1.25m - 1.25m)

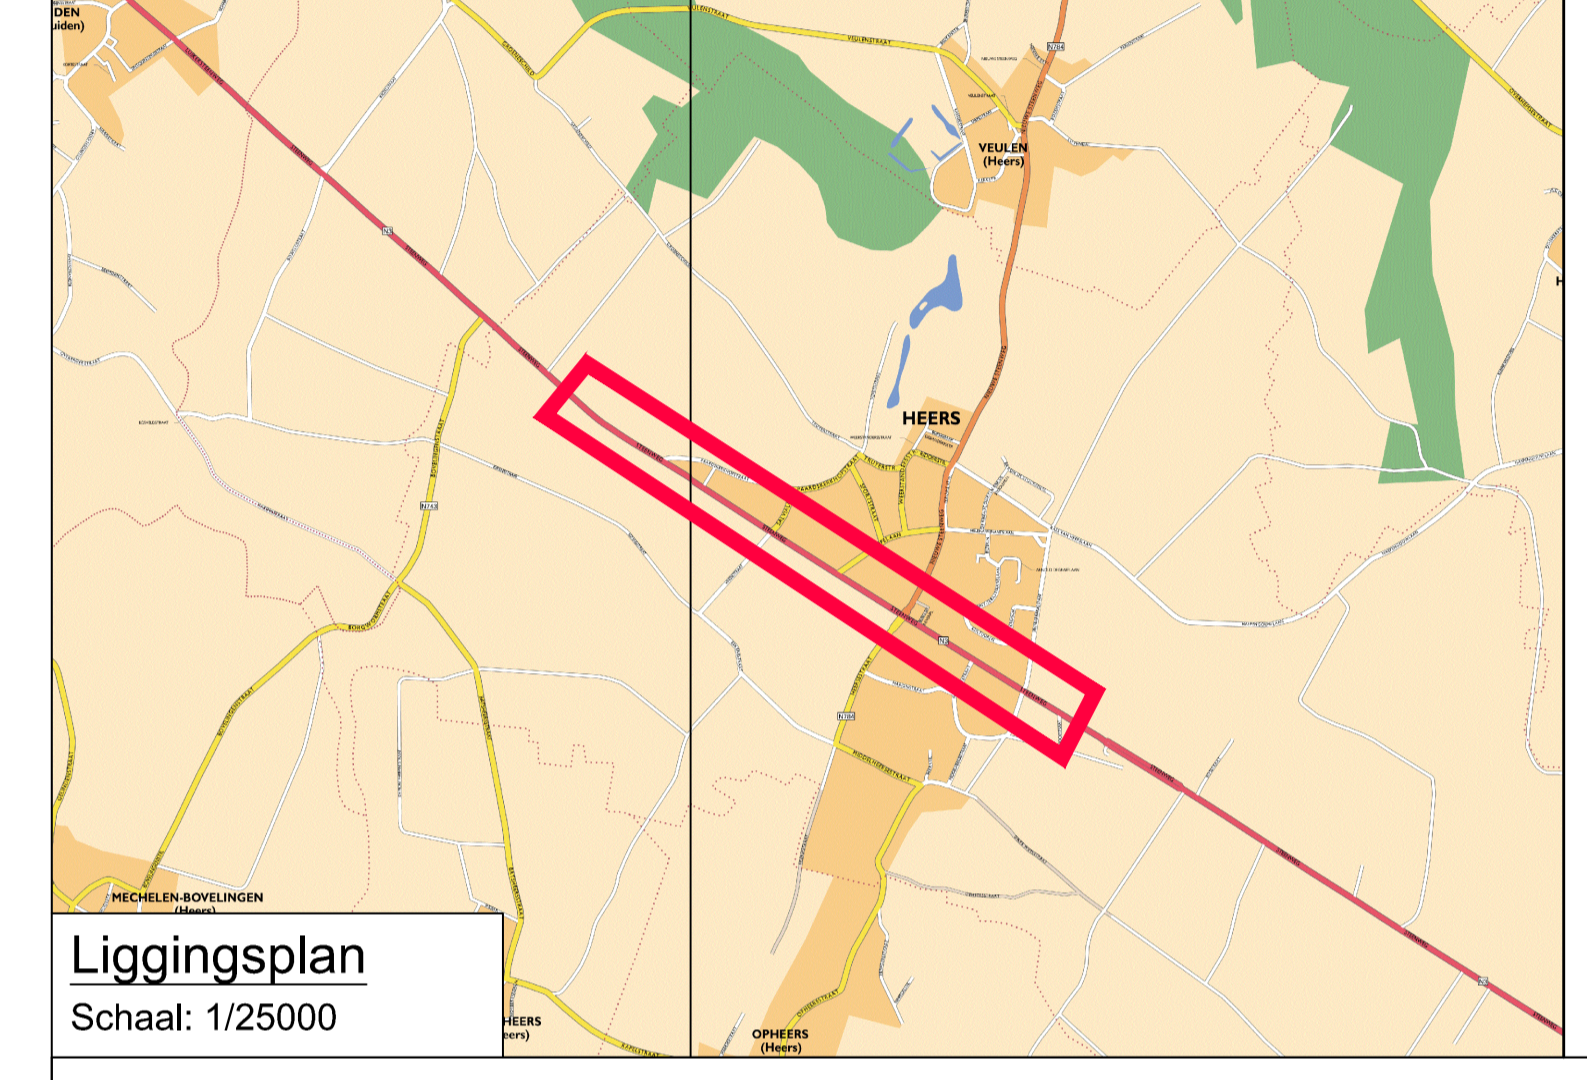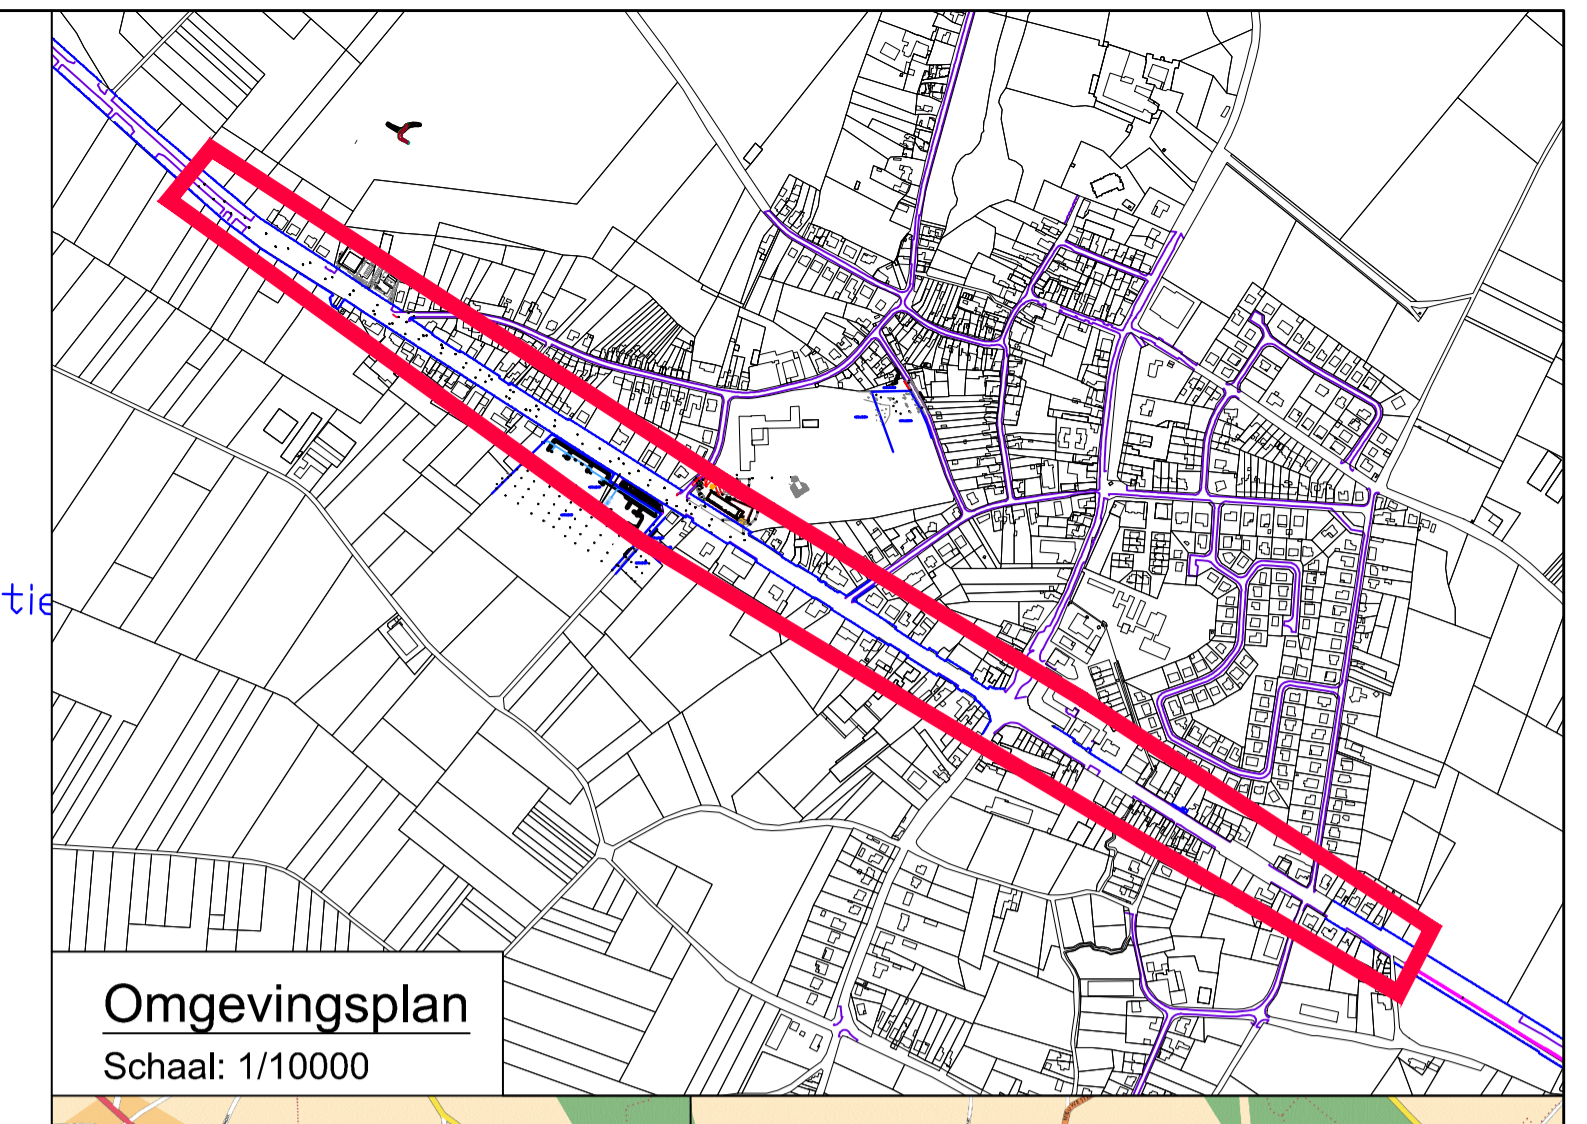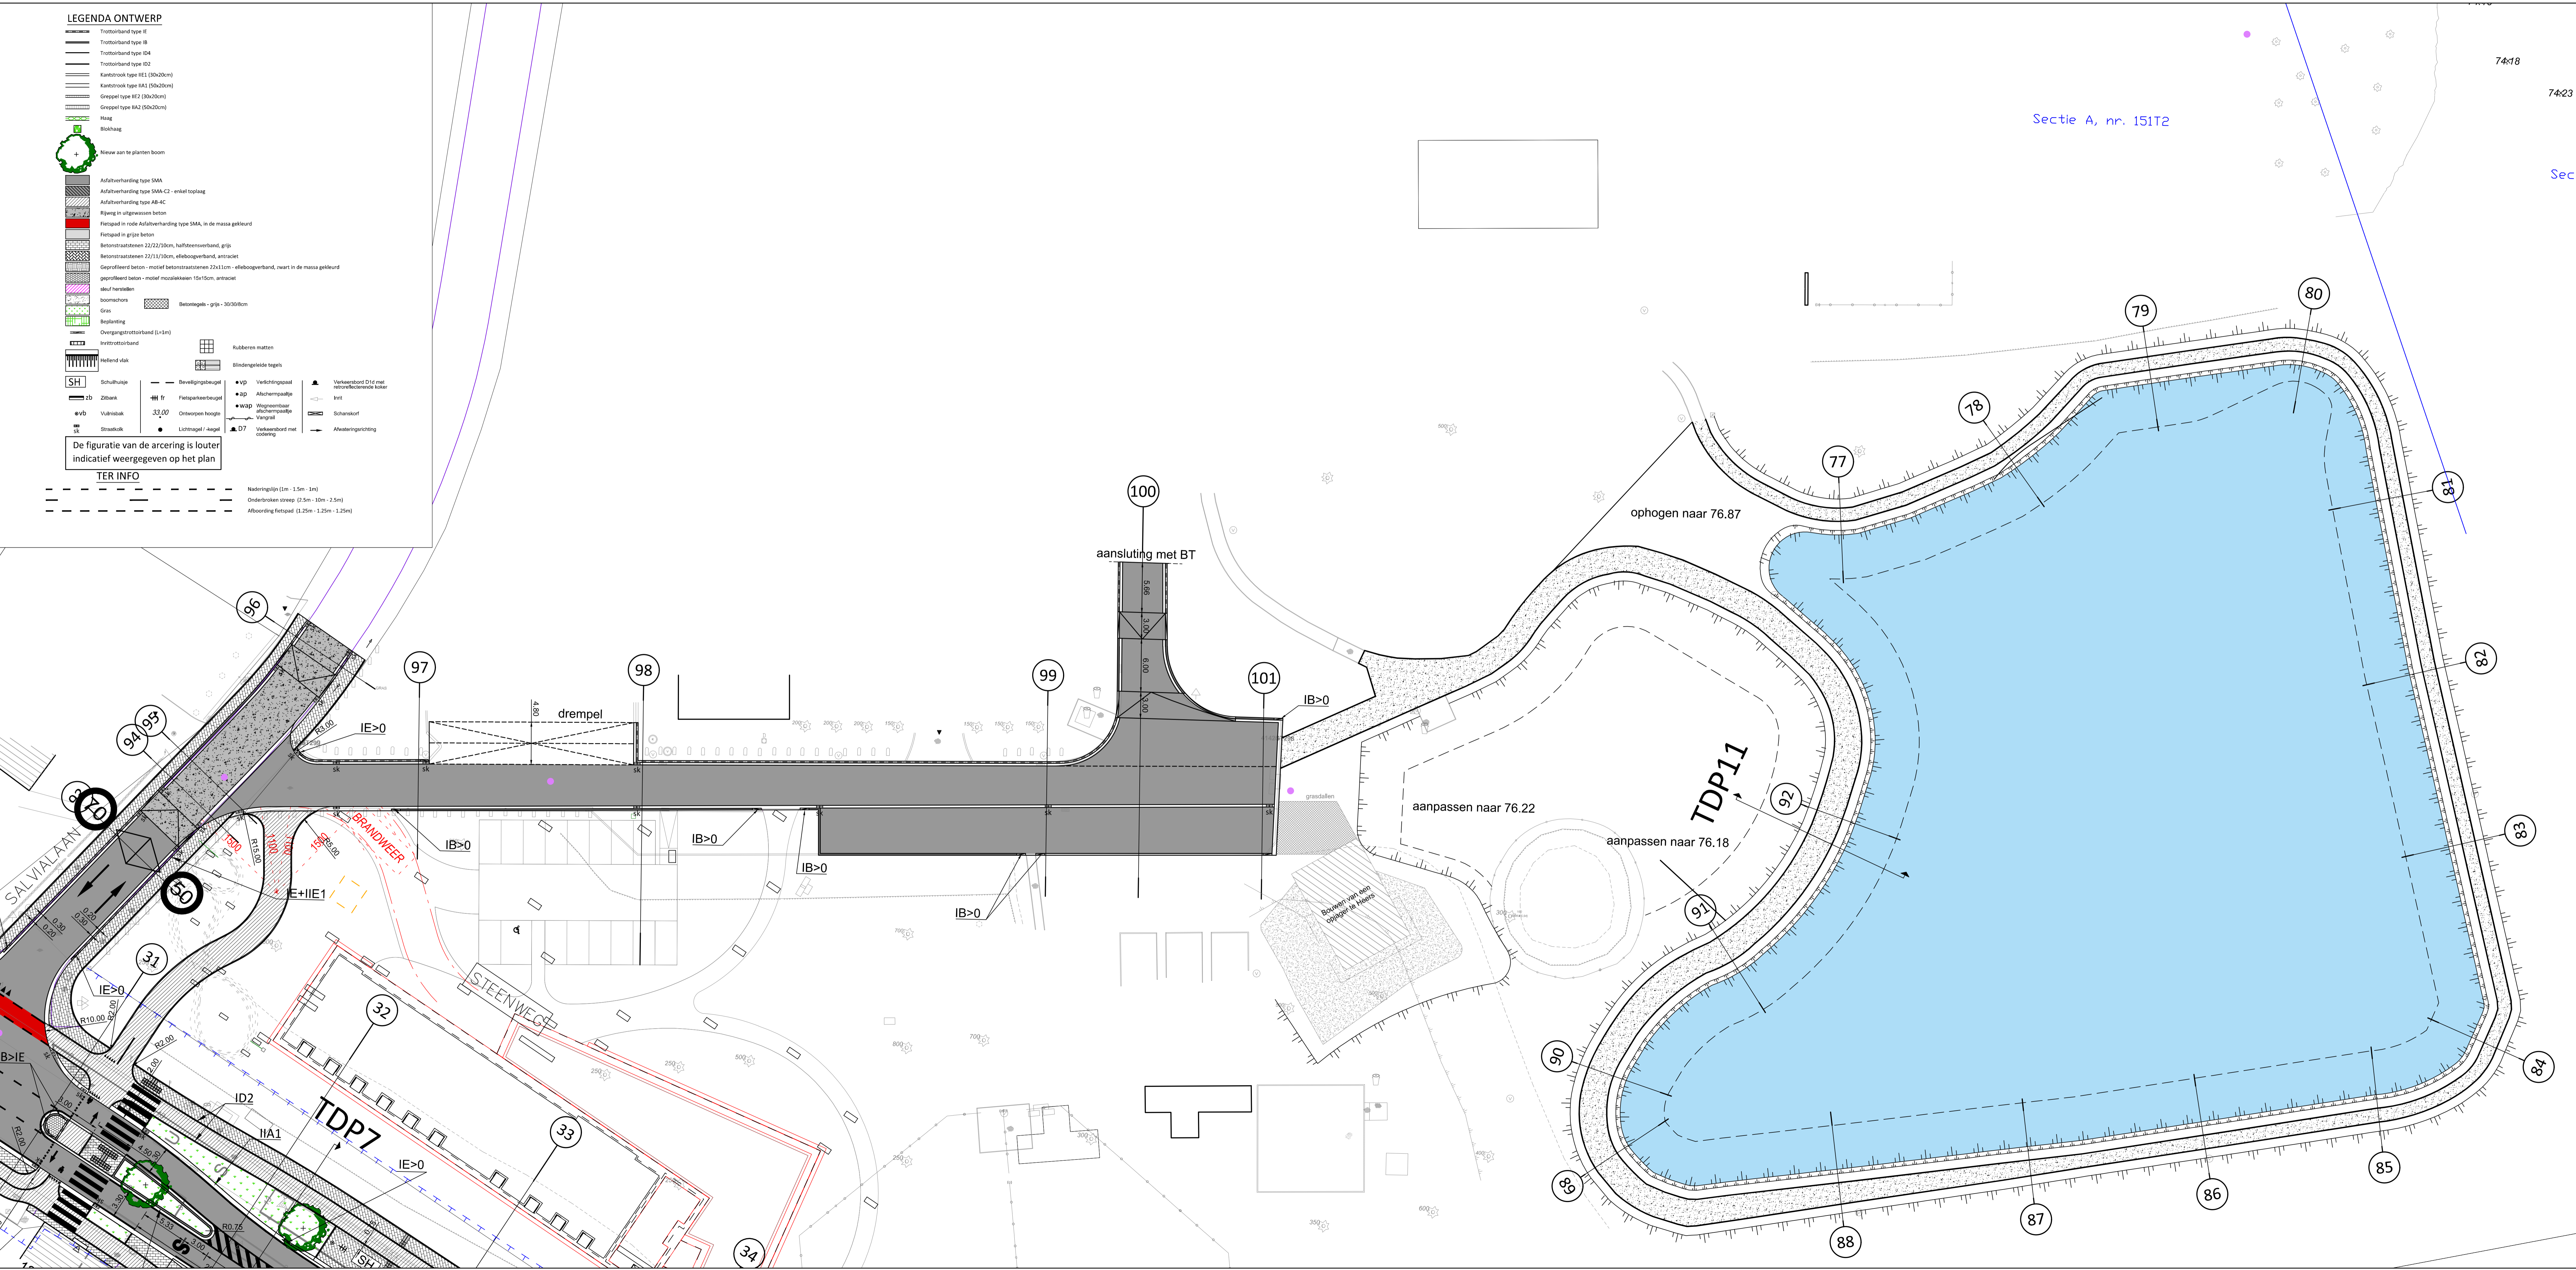

**vlaanderen**  
is wegen en verkeer

**VLAAMSE OVERHEID**  
**AGENTSCHAP WEGEN EN VERKEER**  
**Wegen en Verkeer Limburg**  
VAC Hendrik van Veldeke  
Koningin Astridlaan 50 bus 4, 3500 Hasselt  
Tel. 011 74 23 00  
e-mail: wegen.limburg@mow.vlaanderen.be

Studiebureau: <b>antegrup</b> Voornaam NAAM Projectleider Infrastructuur	VESTIGING HASSELT Conda Campus - Gebouw 6 Kampse Steenweg 25 bus 21, 3500 Hasselt tel. 011 80 77 00 - fax: 011 80 77 01 info@antegrup.com - www.antegrup.be	Projectnummer xxx	AID-nummer WL/IN/VN/5
Dossiergegevens Antea Group: R001842 - L201071	Dos. nr. Aquafin: T183001 Gecien en goedgekeurd door Jelle Jaemers Manager Kenniscentrum Riolering	Pdf: 1M3D8G003579700.pdf	05.3
Nagezien door de verantwoordelijke ingenieur,  Ir. Gwendoline Demey		Nummer van het plan <b>1M3D8G 0 035797 00</b> entiteitscode prefix volgnummer fase index	
Nagezien en goedgekeurd door de dir. investeringen, Hasselt,  ir. Dieter VAN DEN LANGENBERGH		Datum opmaak: 21/06/2022	
		Aangebrachte wijzigingen	
Ind.	Aard	Datum	

**N3 HEERS**

**HERINRICHTING N3**

**Steenweg**

**GRONDPLAN WEGENIS**

**3/3**

Afmetingen plan 1.40 x 0.60 = 0.84m²	Schaal 1 / 250	Kilometerpunten van 71.280 tot 73.100
---	-------------------	--