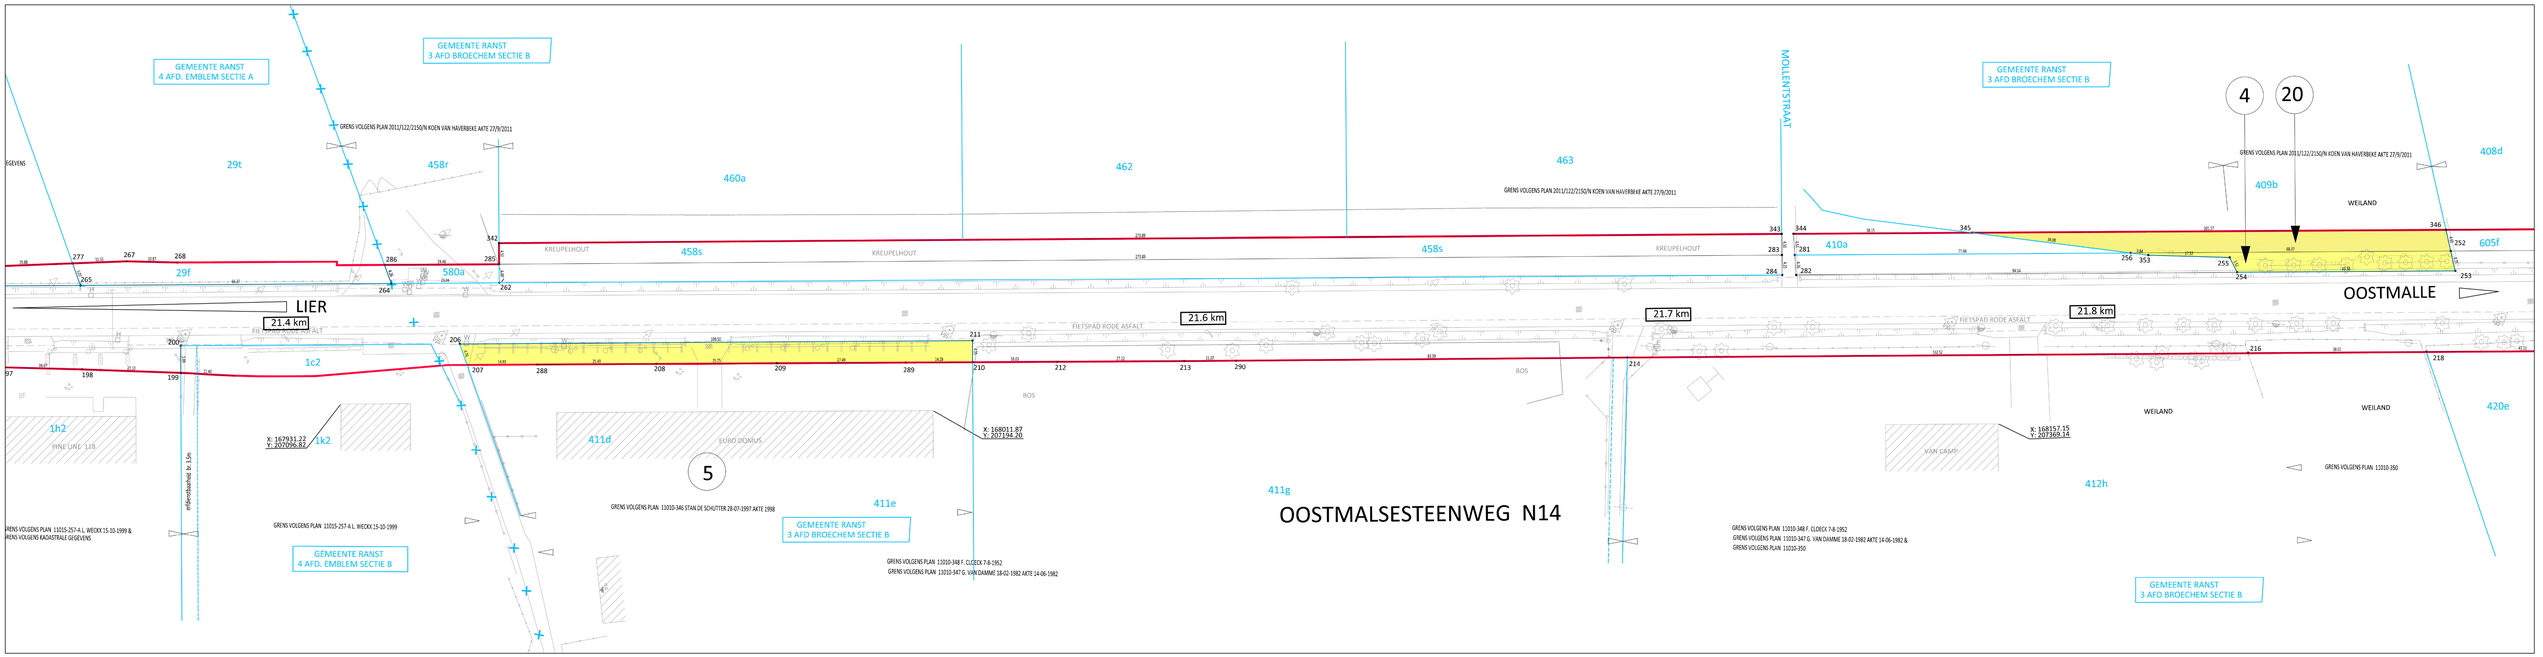


LIJST VAN DE EIGENAARS

Nr. Inn.	Gemeente Ranst 3de afdeling Sectie	Nr.	Art.	Wijken	NAAM EN VOORNAMEN DER EIGENAARS	AARD VAN HET PERCEEL	KADASTRALE OPPERVLAKTE ha	a	ca	AAN TE KOPEN OPPERVLAKTE ha	a	ca	AKTEN VAN VERKOOP	OPMERKINGEN
4	B	409b	4561	Bistenhoek	De Wolf Simone Regina Ludovica & Augusteyns Roger Franciscus Petrus (-VE 1/7-) Couwenbergh Silvia Maria Victor (-VE 1/7-) Van Aeken Franciscus Philomena Alfons (-VE 1/7-) Verhaegen Joris Jozef Augustijn (-VE 1/14-) Hoogland Maria Sophia Isidoor (-VE 1/14-) Vandeberg Georgius Josephus Ghislanus (-VE 1/14-) Spoormans Laurentia Francisca Julia (-VE 1/14, VG 1/14-) Verhaegen Guido Louis Celine (-VE 1/42-) Verhaegen Rudolf Theofiel Appolonia (-VE 1/42-) Verhaegen Patrick Alex Maria (-VE 1/42-) Spoormans Filip Willy Jeanne (-BE 1/7-) Clé Karin Liesbet Achiel (-BE 1/42-) Clé Mark Henricus Maria (-BE 1/42-) Clé Ingrid Marie-Louise Ludovicus (-BE 1/42-)	weiland	.	50	48	.	02	15	.	volgens opmeting
5	B	411e	2881 3704	Oostmalsestwg 122	NV Euro-Domus BVBA Euro-Domus Internationaal	werkplaats beb opp n	. .	. 58	. 24	. .	. 04	. 93	.	volgens opmeting
20	B	409b	4561	Bistenhoek	De Wolf Simone Regina Ludovica & Augusteyns Roger Franciscus Petrus (-VE 1/7-) Couwenbergh Silvia Maria Victor (-VE 1/7-) Van Aeken Franciscus Philomena Alfons (-VE 1/7-) Verhaegen Joris Jozef Augustijn (-VE 1/14-) Hoogland Maria Sophia Isidoor (-VE 1/14-) Vandeberg Georgius Josephus Ghislanus (-VE 1/14-) Spoormans Laurentia Francisca Julia (-VE 1/14, VG 1/14-) Verhaegen Guido Louis Celine (-VE 1/42-) Verhaegen Rudolf Theofiel Appolonia (-VE 1/42-) Verhaegen Patrick Alex Maria (-VE 1/42-) Spoormans Filip Willy Jeanne (-BE 1/7-) Clé Karin Liesbet Achiel (-BE 1/42-) Clé Mark Henricus Maria (-BE 1/42-) Clé Ingrid Marie-Louise Ludovicus (-BE 1/42-)	weiland	.	50	48	.	03	81	.	volgens opmeting

COORDINATENLIJST Lambert 1972

NR	X	Y	
206	167937.194	207124.610	G
207	167941.683	207123.014	G
208	167966.941	207154.560	G
209	167983.036	207174.661	G
210	168009.125	207207.286	G
211	168005.578	207210.128	G
252	168189.281	207467.481	G
253	168193.185	207465.558	G
254	168164.093	207429.177	Kadstp
255	168160.655	207429.931	Kadstp
256	168146.580	207414.080	Kadstp
288	167951.013	207134.666	G
289	168000.220	207196.123	G
345	168121.967	207390.506	G
346	168185.148	207469.517	G
353	168149.354	207416.737	G

NIEUWE GRENS OPENBAAR DOMEIN:

90-96
22-38-39-39-39-39-22

NG = Niet gemeterialiseerd

LEGENDA BESTAANDE TOESTAND

- GEBOUW
- BERGPLAATS/GARAGE
- GRACHT BENEDENKANT
- GRACHT BOVENKANT
- TALUD ONDERKANT
- TALUD BOVENKANT
- OMTREK STRUIK
- RAND BOS
- RIJ LOOFBOMEN
- RIJ NAALDBOMEN
- DRAADGAAS LAAG
- OMHEINING ALGEMEEN
- OMHEINING HOUT
- PRIKKELDRAAD
- MUUR < 1M AS
- VANGRAIL ENKEL
- BETONPLATEN
- HAAG
- SCHEIDING VERHARDINGEN
- WEGMARKERING VOL WIT
- WEGMARKERING STREEP WITT
- KWS
- BETON
- KASSEI
- BETONKUNKERS
- BETONDALS
- STEENSLAG
- STRUIK
- LOOFBOOM
- NAALDBOOM
- FRUITBOOM
- MONOLIET
- LICHTSIGNAAL AUTO
- LICHTSIGNAAL VOETGANGER
- SIGNALISATIE WEGWIJZER
- SIGNALISATIE VERKEERSTEKEN
- SIGNALISATIE PLAATSNAAM
- SIGNALISATIE TEORISTISCH
- SIGNALISATIE BUS/TRAM
- PAAL LAAGSPANNING
- PAAL VERLICHTING
- PAAL DIVERSE
- VLAGGEMAST
- STRAATKAP WATER
- STRAATKAP GAS
- ELEKTRICITEIT KABINE/KAST
- KABINE/KAST TV
- STRAATKAP TELEFOON
- KABINE/KAST TELEFOON
- DEKSEL/STRAATKAP DIVERSE
- PUTDEKSEL
- STRAATKOLK
- PUTDEKSEL BRANDKRAAN
- MEETPUNT AD-E
- MERKPAAL PRIVAAT
- KILOMETERPAAL
- HEKTOMETERPAAL
- HOOGTEPEIL MAAIVELD
- DORPELPEIL GEBOUW
- DORPELPEIL GARAGE

LEGENDA

- Nieuwe grens openbaar domein
- Bestaande rooilijn
- Af te schaffen rooilijn
- Perceelgrens
- Grens openbaar domein
- Grens bestemmingszone
- Kadaster nummer: 700a
- Kadastrale afdeling/sectie: Gemeente 1ste afdeling sectie B
- Te onteigenen oppervlakte
- Volgnummer: 4

VESTIGING ANTWERPEN
Roderveldlaan 1, 2600 Antwerpen
tel: 03/221 55 00
fax: 03/221 55 01
Email: info.be@anteagroup.com
www.anteagroup.be

anteagroup

Antea Group is gecertificeerd volgens ISO9001

Opdrachtgever: Gemeente RANST
Deelgemeente EMBLEM-BROECHEM

AANLEG RIOLERING EN FIETSPADEN LANGSHEEN N14 - OOSTMALSESTEENWEG
DEEL KREUPELSTRAAT - NIJLENSESTEENWEG

ONTEIGENINGSPLAN
LOT 4, 5 EN 20 VOLGENS PLAN
1M3D8E 021334 04

Hoofdkantoor :
Aquafin NV
Dijkstraat 8
2630 Aartselaar

Aquafin

Gezien en goedgekeurd door de .....
in vergadering van

Secretaris — Burgemeester

Opgesteld door Antea Group

Kris Mertens
Landmeter-expert, beëdigd door de Rechtbank van Eerste Aanleg van Antwerpen
Hoofdrijksnummer tabblad: LAN 004464

Nick De Gregorio
Projectleider infrastructuur

Thierry Hermans
Project manager

AANGEBRACHTE WIJZIGINGEN

INDEX	GET.	AARD	DATUM
A	LHE	Indiening	21/12/2023

Dos. nr. Antea Group: 175257

Plan nr:	1.1
Schaal:	1/500
Planopp.	1.83x0.60=1.10m²
Gemeten:	KME
Bestand:	175257-01-RO-TRDOAD-2206-5-EN.dwg

Ref N14_16042018.dwg

Vlaanderen
is wegen en verkeer

VLAAMSE OVERHEID
AGENTSCHAP WEGEN EN VERKEER
Wegen en Verkeer Antwerpen

Lange Kievitstraat 111-113 bus 41, 2018 Antwerpen
Tel. 03 224 68 11 - Fax. 03 224 68 99
e-mail: wegen.antwerpen@mow.vlaanderen.be

Studiebureau: anteagroup

Opgemaakt door:
Kris Mertens
Landmeter-expert,
beëdigd door de Rechtbank
van Eerste Aanleg van Antwerpen
LANnummer: LAN 004464

Projectnummer	Dossiernummer	Besteknummer
	X10/N14/50	

plotbestand 1m3d8ep03373700.pdf
Cad-bestand 1M3D8E G 033737 00.zip

Nagezien door de verantwoordelijke ingenieur,
Getekend door:Danny Druyts (Signature)
Getekend op:2024-02-14 09:34:32 +01:0
Reden:Ik keur dit document goed
Ir. M — Vlaamse overheid — ERS

Voorgesteld door de dir. investeringen,
Getekend door:Roland Ernie Dignus
Getekend op:2024-02-14 09:56:08 +01:0
Reden:Ik keur dit document goed
Roel SMITS

Gezien om gevoegd te worden bij het voorlopig Onteigeningsbesluit van:
Vlaams minister van Mobiliteit en Openbare Werken, Brussel,
Lydia PEETERS
Getekend door:Annick De Ridder (Signatu
Getekend op:2024-02-14 10:00:14 +01:00
Reden:Ik keur dit document goed
Gezien om gevoegd te worden bij het voorlopig Onteigeningsbesluit van:
Vlaams minister van Mobiliteit en Openbare Werken, Havens en Sport,
Brussel, — Vlaamse overheid
Annick DE RIDDER

Dossiergegevens externen:

Nummer van het plan

1M3D8E	G	033737	00
entiteitscode	prefix	volgnummer	fase index

Datum opmaak: 20/12/2023

Aangebrachte wijzigingen

Ind.	Aard	Datum
00	Indiening	21/12/2023

N14
Gemeente RANST

Aanleg riolering en fietspaden langsheen

OOSTMALSESTEENWEG

ONTEIGENINGSPLAN
LOT 4,5 en 20 VOLGENS PLAN 1M3D8E 021334 04

Afmetingen plan	Schaal	Kilometerpunten	Referentienummer AAPD
1,83x 0,60 = 1,10m²	1 / 500	van 21,42 tot 22.16	11015-10402