Coördinatentabel (Lambert '72)					
Perceel	**NR**	**X**	**Y**	**Tussenafstand**	**Materialisatie**
Inn. 1	1	238433,98	168843,15	3,89	NG
	2	238436,19	168839,95	1,64	NG
	3	238434,71	168839,24	15,40	NG
	4	238420,20	168834,08	16,50	NG
	1	238433,98	168843,15		
Perceel	**NR**	**X**	**Y**	**Tussenafstand**	**Materialisatie**
Inn. 2	2	238436,19	168839,95	2,90	NG
	5	238438,80	168841,20	6,44	NG
	6	238444,23	168844,68	4,37	NG
	7	238441,75	168848,27	9,30	NG
	1	238433,98	168843,15	3,89	NG
	2	238436,19	168839,95		
Perceel	**NR**	**X**	**Y**	**Tussenafstand**	**Materialisatie**
Inn. 3	6	238444,23	168844,68	38,96	NG
	8	238477,04	168865,68	4,97	NG
	9	238475,01	168870,22	39,85	NG
	7	238441,75	168848,27	4,37	NG
	6	238444,23	168844,68		
Perceel	**NR**	**X**	**Y**	**Tussenafstand**	**Materialisatie**
Inn. 4	10	238575,00	168937,18	1,46	NG
	11	238575,80	168935,97	9,30	NG
	12	238583,67	168940,91	1,66	BS
	13	238582,74	168942,30	9,28	BS
	10	238575,00	168937,18		
Perceel	**NR**	**X**	**Y**	**Tussenafstand**	**Materialisatie**
Inn. 5	12	238583,67	168940,91	18,55	BS
	14	238599,38	168950,79	2,08	MU
	15	238598,23	168952,52	18,56	NG
	13	238582,74	168942,30	1,66	BS
	12	238583,67	168940,91		
Perceel	**NR**	**X**	**Y**	**Tussenafstand**	**Materialisatie**
Inn. 6	15	238598,23	168952,52	2,08	NG
	14	238599,38	168950,79	26,01	MU
	16	238620,86	168965,46	0,68	NG
	17	238620,48	168966,03	0,98	NG
	18	238619,92	168966,84	25,99	NG
	15	238598,23	168952,52	25,99	
Perceel	**NR**	**X**	**Y**	**Tussenafstand**	**Materialisatie**
Inn. 7	17	238620,48	168966,03	23,02	NG
	19	238639,49	168979,01	0,62	NG
	20	238639,15	168979,53	23,04	NG
	18	238619,92	168966,84	0,98	NG
	17	238620,48	168966,03		
Perceel	**NR**	**X**	**Y**	**Tussenafstand**	**Materialisatie**
Inn. 8	21	238643,50	169003,93	1,12	NG
	22	238644,23	169003,07	39,62	HG
	23	238611,16	168981,24	1,12	HG
	24	238610,55	168982,18	39,48	NG
	21	238643,50	169003,93		
Perceel	**NR**	**X**	**Y**	**Tussenafstand**	**Materialisatie**
Inn. 9	25	238588,46	168970,31	0,49	NG
	26	238588,95	168970,32	5,77	NG
	27	238594,57	168971,63	19,15	NG
	24	238610,55	168982,18	1,12	NG
	23	238611,16	168981,24	24,98	HG
	28	238590,31	168967,48	3,38	NG
	25	238588,46	168970,31		
Perceel	**NR**	**X**	**Y**	**Tussenafstand**	**Materialisatie**
Inn. 10	29	238575,25	168993,81	11,98	NG
	30	238578,87	168982,39	2,73	GVL
	31	238581,28	168981,13	4,53	GVL
	32	238583,82	168977,38	11,84	GVL
	28	238590,31	168967,48	20,26	NG
	33	238573,41	168956,32	34,92	NG
	34	238571,53	168991,19	2,94	NG
	35	238573,93	168992,89	1,61	NG
	29	238575,25	168993,81		
Perceel	**NR**	**X**	**Y**	**Tussenafstand**	**Materialisatie**
Inn. 11	36	238570,43	169011,55	2,77	NG
	37	238573,20	169011,55	17,85	GVL
	29	238575,25	168993,81	1,61	NG
	35	238573,93	168992,89	2,94	NG
	34	238571,53	168991,19	20,39	NG
	36	238570,43	169011,55		
Perceel	**NR**	**X**	**Y**	**Tussenafstand**	**Materialisatie**
Inn. 12	38	238477,34	168894,05	1,29	NG
	39	238478,10	168893,01	30,12	NG
	40	238453,05	168876,28	1,46	NG
	41	238452,17	168877,43	30,16	NG
	38	238477,34	168894,05		
Perceel	**NR**	**X**	**Y**	**Tussenafstand**	**Materialisatie**
Inn. 13	41	238452,17	168877,43	1,46	NG
	40	238453,05	168876,28	15,56	NG
	42	238440,11	168867,63	15,54	HG
	41	238452,17	168877,43		
Perceel	**NR**	**X**	**Y**	**Tussenafstand**	**Materialisatie**
Inn. 14	43	238382,19	168832,48	2,29	NG
	44	238383,45	168830,57	11,10	HG
	45	238374,18	168824,45	2,29	HG
	46	238372,91	168826,36	11,11	NG
	43	238382,19	168832,48		

NG = Niet Gematerialiseerd, HG = Haag, GVL = Gevel, BS = Boorsteen, MU = Muur

Coördinatentabel vaste punten (Lambert '72)			
NR	**X**	**Y**	**Materialisatie**
100	238407,07	168850,46	hoek gebouw
101	238487,03	168902,40	hoek gebouw
102	238607,55	168982,20	hoek gebouw
103	238642,50	168974,42	hoek gebouw
104	238439,99	168835,07	hoek gebouw

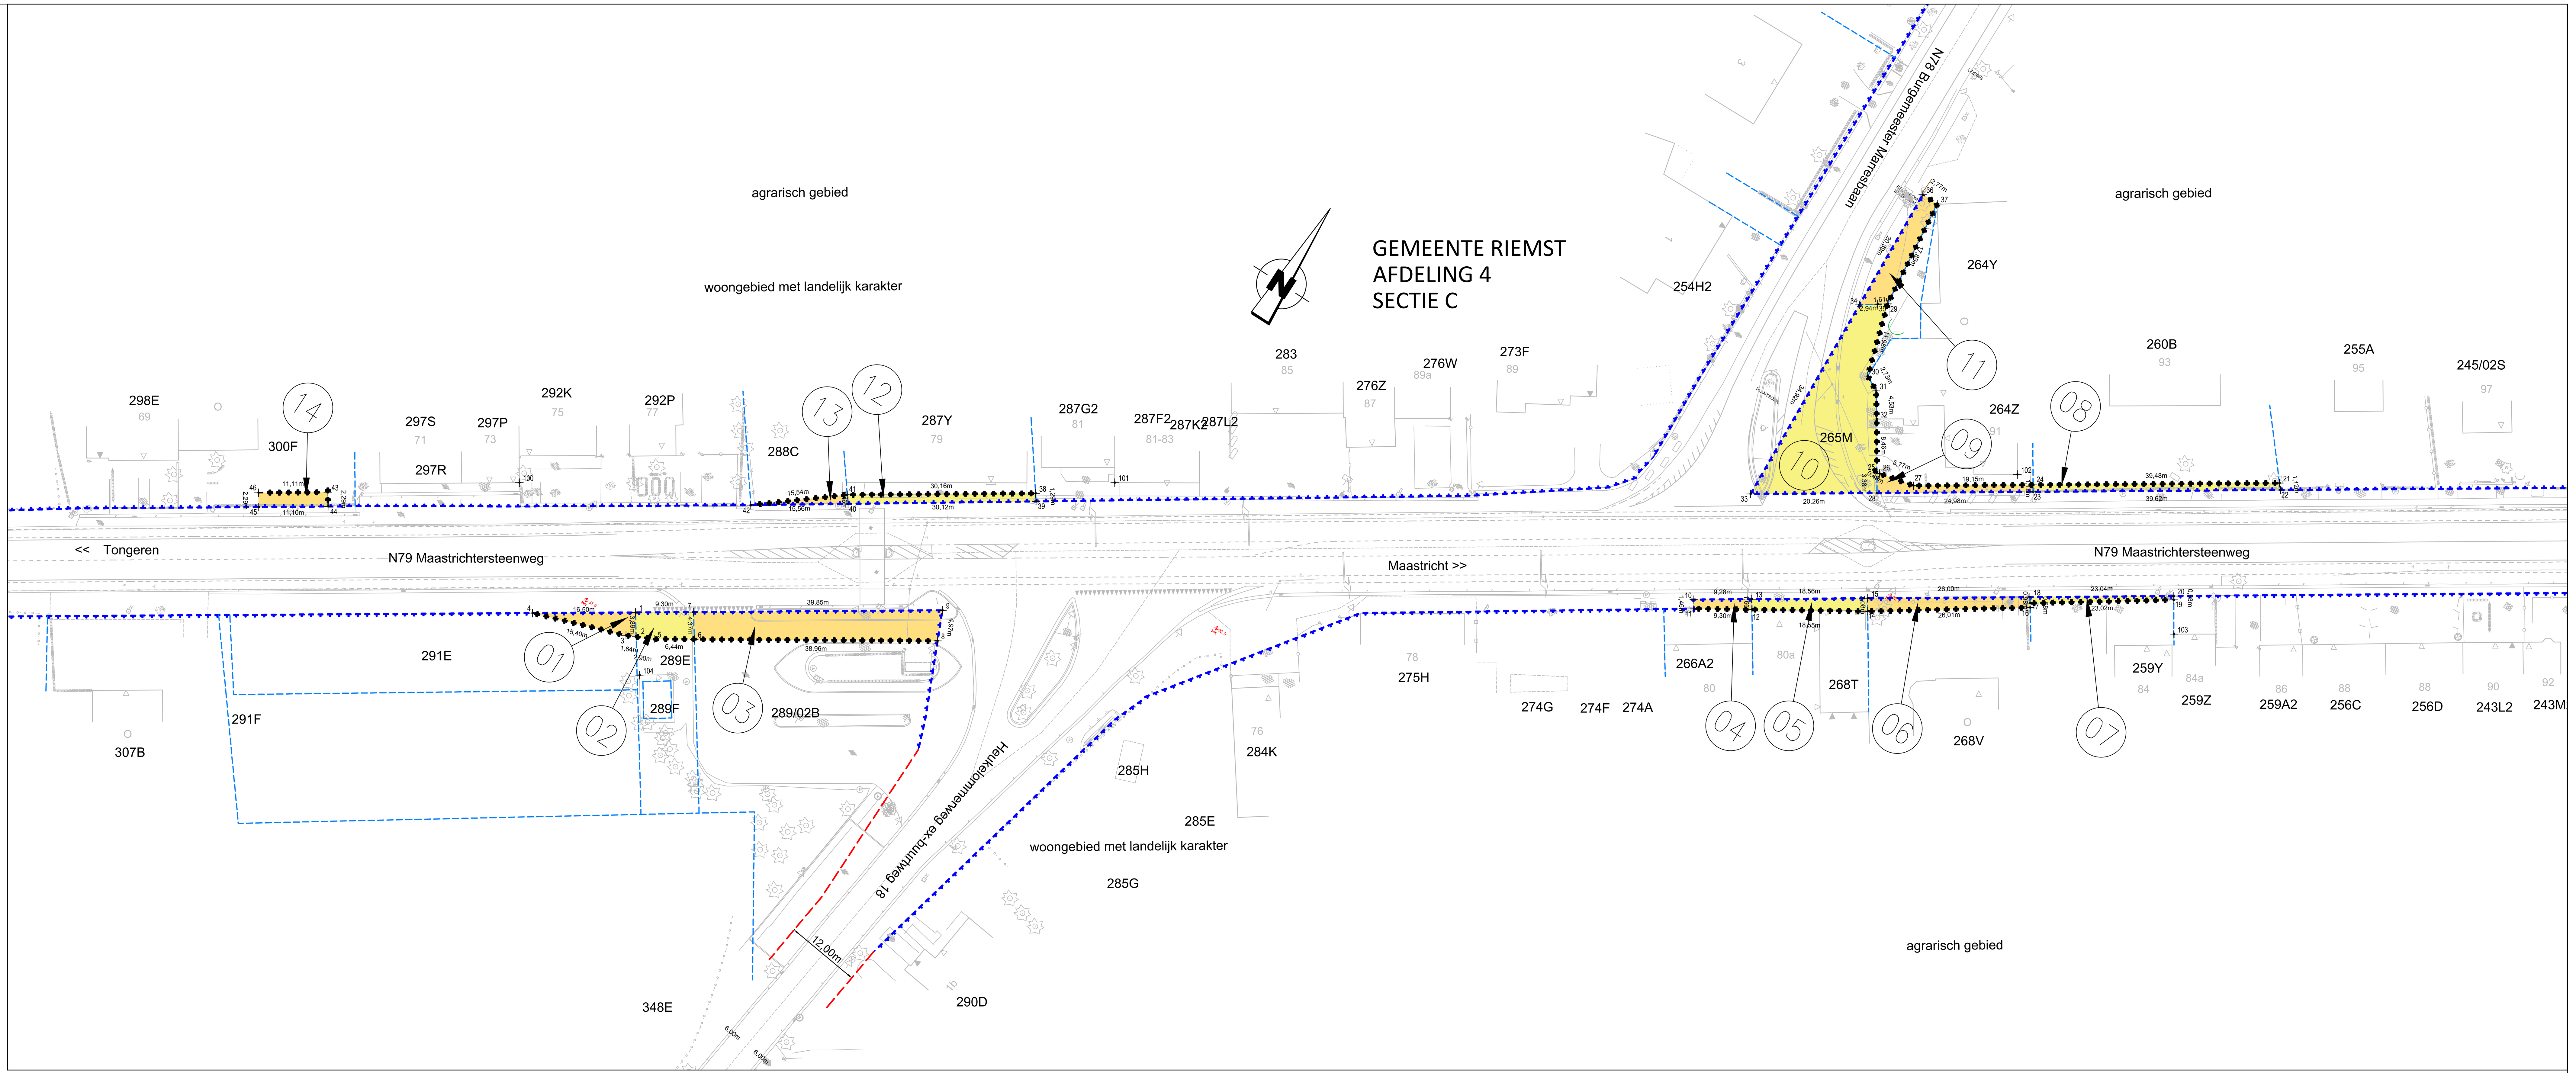

Beschrijving lijnsegmenten	
Grens	**Beschrijving**
4-3-2-5-6-8, 11-12-14-16, 17-19, 21-24-27-26-25, 29-37-36, 38-41-42, 44-43-46	Innemingslijn, niet gematerialiseerd
30-31-32	Innemingslijn, volgens gevel
1-2	Perceelsgrens volgens mutatieschets 1967-19, niet gematerialiseerd
7-6	Perceelsgrens volgens het afbakeningsplan dd november 1976, landmeter van AWV, niet gematerialiseerd
12-13	Perceelsgrens volgens mutatieschets 1980-21, volgens boordsteen
14-15	Perceelsgrens volgens mutatieschets 1980-21, niet gematerialiseerd
16-17-18, 19-20	Perceelsgrens volgens het opmetingsplan dd 21/10/1989, landmeter Dael, niet gematerialiseerd
21-22	Perceelsgrens volgens mutatieschets 1971-18, niet gematerialiseerd
23-24, 28-25-32, 34-35-29-37	Perceelsgrens volgens het opmetingsplan dd 30/07/1995, landmeter Frans Nelis, niet gematerialiseerd
32-31-30	Perceelsgrens volgens het opmetingsplan dd 30/07/1995, landmeter Frans Nelis, volgens gevel
38-39, 40-41	Perceelsgrens volgens het opmetingsplan dd 24/10/1986, landmeter Nelissen, niet gematerialiseerd
45-46	Perceelsgrens volgens het opmetingsplan dd 20/06/1979, landmeter Thys Guido, niet gematerialiseerd
4-1-7-9-8	Rooilijn volgens het afbakeningsplan dd november 1976, landmeter van AWV D/2140, niet gematerialiseerd
11-10	Rooilijn volgens verlengde afbakeningsplan dd 21/10/1989, auteur onbekend, niet gematerialiseerd
10-13-15-18-20	Rooilijn volgens afbakeningsplan dd 29/09/2010, landmeter Cielen, niet gematerialiseerd
22-23-28-33	Rooilijn volgens verlengde afbakeningsplan dd 05/05/1982, landmeter Nelissen, niet gematerialiseerd
33-34-36	Rooilijn volgens afbakeningsplan dd 30/07/1995, landmeter Nelissen, niet gematerialiseerd
39-40-42	Rooilijn volgens verbinding 8m uit voorgevel nr.77 en 8m uit voorgevel nr. 87, niet gematerialiseerd
44-45	Rooilijn volgens het afbakeningsplan dd 20/06/1979, landmeter Thys Guido, niet gematerialiseerd

INNEMINGSTABEL

Nr inneming	Kadastrale gegevens: Gemeente	Sectie	Afdeling	Nummer	Naam	Zakelijk recht	Aandeel zakelijk recht	Aard perceel	Totale oppervlakte (m²)	Aard inneming	Oppervlakte inneming (m²)	Onteigenende instantie
1	RIEMST	C	4	291E	Coenegrachts, Wilma Coenegrachts, Hermanus	VE VE	(1/2) (1/2)	TUIN	777	Onteigening	33	Vlaamse Regering - Agentschap Wegen en Verkeer
2	RIEMST	C	4	289E	Gemeente Riemst	VE	(1/1)	WOESTE GROND	262	Onteigening	40	Vlaamse Regering - Agentschap Wegen en Verkeer
3	RIEMST	C	4	289/02B	Vlaamse Gewest	VE	(1/1)	GROND	1009	Onteigening	183	Vlaamse Regering - Agentschap Wegen en Verkeer
4	RIEMST	C	4	266A2	KARIPIDIS, CHRISTOS Karipidis, Wendy	VE VE	(3/4) (1/4)	HANDELSHUIS	1353	Onteigening	15	Vlaamse Regering - Agentschap Wegen en Verkeer
5	RIEMST	C	4	268T	Poesen, Paulus	VE	(1/1)	HANDELSHUIS	1739	Onteigening	35	Vlaamse Regering - Agentschap Wegen en Verkeer
6	RIEMST	C	4	268V	Poesen, Paulus Poesen, Aloysius	VE VE	(1/2) (1/2)	HUIS	2781	Onteigening	49	Vlaamse Regering - Agentschap Wegen en Verkeer
7	RIEMST	C	4	259Y	Hardy, Myriam	VE	(1/1)	HUIS	875	Onteigening	18	Vlaamse Regering - Agentschap Wegen en Verkeer
8	RIEMST	C	4	260B	Janssen, Piet Marres, Marie Janssen, Joseph Janssen, Dirk	BE VE & VG VE & VG BE	(1/4) (1/2) & (1/2) (1/2) & (1/2) (1/4)	HUIS	1572	Onteigening	44	Vlaamse Regering - Agentschap Wegen en Verkeer
9	RIEMST	C	4	264Z	CONSULTEC Stevens, Alexander	VG BE	(1/1) (1/1)	HUIS	596	Onteigening	34	Vlaamse Regering - Agentschap Wegen en Verkeer
10	RIEMST	C	4	265M	Vlaamse Gewest	VE	(1/1)	WOESTE GROND	657	Onteigening	347	Vlaamse Regering - Agentschap Wegen en Verkeer
11	RIEMST	C	4	264Y	Marres, Noëlla Marres, Godelieve Marres, Marie Schols, Jean Schols, Peter Schols, Jan	VE VE VE VG BE BE	(1/4) (1/4) (1/4) (1/4) (1/8) (1/8)	MAGAZIJN	650	Onteigening	64	Vlaamse Regering - Agentschap Wegen en Verkeer
12	RIEMST	C	4	287Y	Coenegrachts, Wilma Coenegrachts, Hermanus	VE VE	(1/2) (1/2)	HOEVE	1259	Onteigening	41	Vlaamse Regering - Agentschap Wegen en Verkeer
13	RIEMST	C	4	288C	Coenegrachts, Wilma Coenegrachts, Hermanus	VE VE	(1/2) (1/2)	BOOMGAARD HOOG	7695	Onteigening	11	Vlaamse Regering - Agentschap Wegen en Verkeer
14	RIEMST	C	4	300F	Coenegrachts, Christiaan	VE	(1/1)	HOEVE	2109	Onteigening	25	Vlaamse Regering - Agentschap Wegen en Verkeer

Legende onteigeningen

- Grens openbaar domein
- Grens bestemmingszone gewestplan
- Grens perceel
- Grens inneming
- RIEMST AFDELING 4 SECTIE C — Kadastrale gemeente/afdeling/sectie
- 274F Agrarisch gebied — Kadastrale perceelnummer, Bestemming volgens gewestplan
- Zone onteigening
- (1) — Nummer grondinneming

LIGGINGSPLAN

Schaal : 1/10000

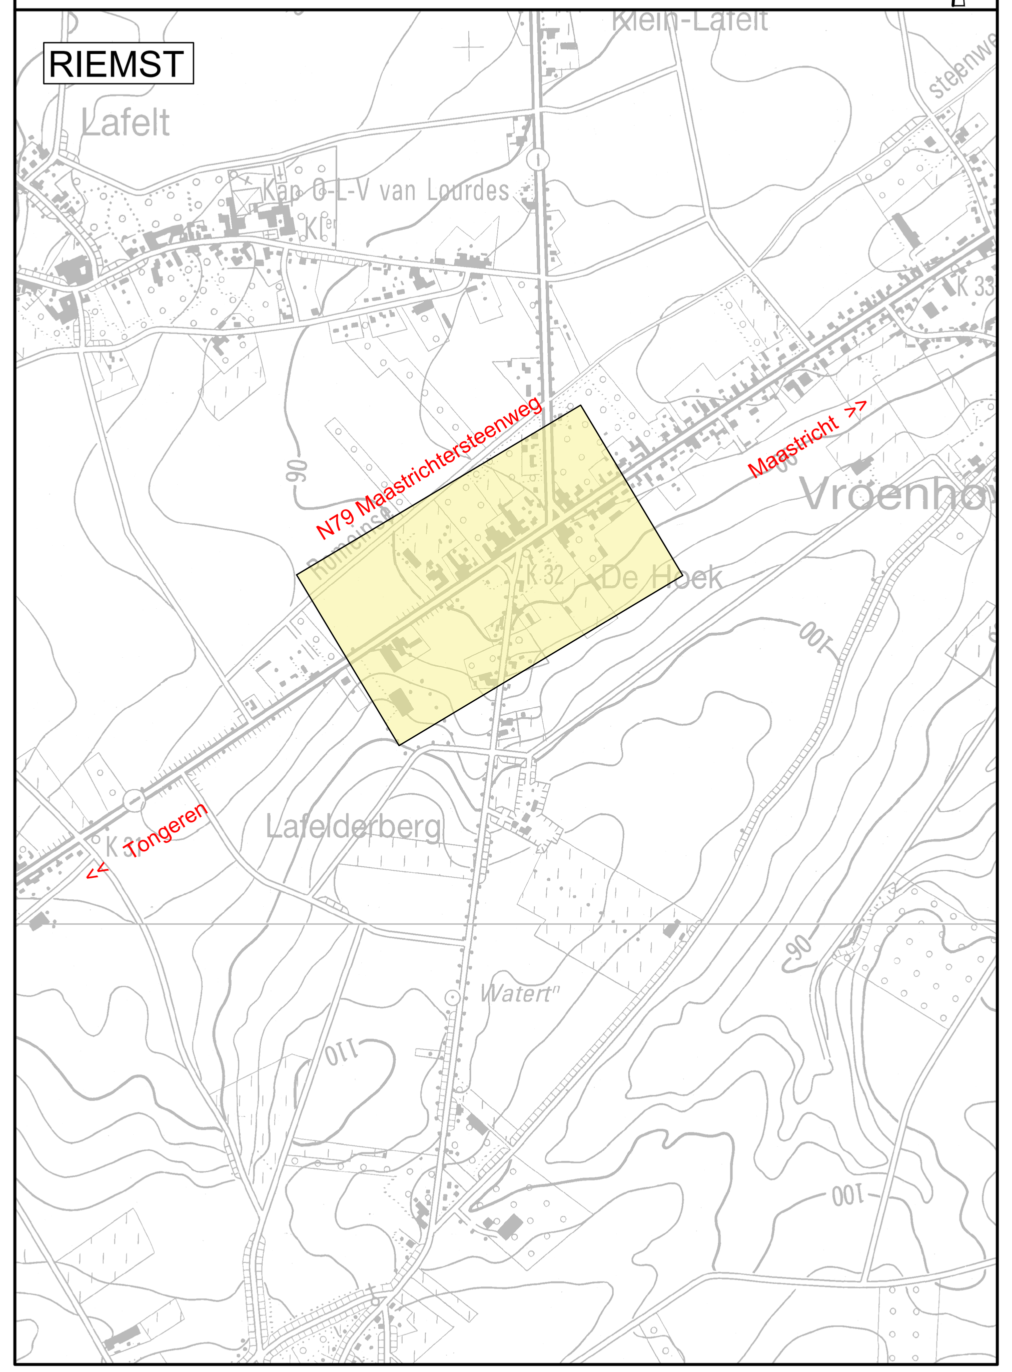

Vlaanderen is wegen en verkeer
VLAAMSE OVERHEID
AGENTSCHAP WEGEN EN VERKEER
Wegen en Verkeer Limburg
VAC Hendrik van Veldeke
Koningin Astridlaan 50 bus 4, 3500 Hasselt
Tel. 011 74 23 00
e-mail: wegen.limburg@mow.vlaanderen.be

Studiebureau: SWECO
vestiging Hasselt
Herkenrodesingel 8b bus 3.01
3500 HASSELT
T +32 11 26 08 70

Opgemaakt door:
Ing. A. Bulen
Alain Bulen (Signature)
Digitaal ondertekend door Alain Bulen (Signature)
Datum: 2022.09.07 12:01:44 +02'00'
Landmeter-expert, beëdigd door de Rechtbank van Eerste Aanleg van Hasselt
LANnummer: 04 1079

Projectnummer	AID-nummer	Ref. patrimonium
18050048	WL/INV/N79/1/U1	ONT_70_2022001

Pdf: 1M3D8GG03469600.pdf
Cad: 18050048_INN.zip

Nagezien door de verantwoordelijke ingenieur, Hasselt,
Getekend door:Raf Oosters (Signature)
Getekend op:2022-12-23 12:04:37 +01:0
Reden:Ik keur dit document goed
Ir. Raf OOSTERS

Voorgesteld door de dir. investeringen, Hasselt,
Getekend door:Dieter Van den Langenbe
Getekend op:2022-12-23 14:16:25 +01:0
Reden:Ik keur dit document goed
Dieter VAN DEN LANGENBERGH

Gezien om gevoegd te worden bij het voorlopig Onteigeningsbesluit van:
Getekend door:Lydia Peeters (Signature)
Getekend op:2023-04-05 10:35:47 +02:0
Reden:Ik keur dit document goed
Lydia PEETERS

Gezien om gevoegd te worden bij het definitief Onteigeningsbesluit van:
Vlaams minister van Mobiliteit en Openbare Werken, Havens en Sport,
Annick De Ridder

Dossiergegevens externen: 5318050048

Nummer van het plan

entiteitscode	prefix	volgnummer	fase	index
1M3D8G	G	034697		00

Datum opmaak: 25/08/2022

Aangebrachte wijzigingen		
Ind.	**Aard**	**Datum**

N79 Sint-Truiden - Maastricht (NL)
Gemeente Riemst

Herinrichting kruispunt N79 x N78

Maastrichtersteenweg N79

ONTEIGENINGSPLAN

Afmetingen plan	Schaal	Kilometerpunten	Referentienummer AAPD
0,59 x 1,26 = 0,74m²	1 / 500	van 31,900 tot 32,100	73095-10166