


ONTEIGENINGSPLAN
Schaal: 1/500

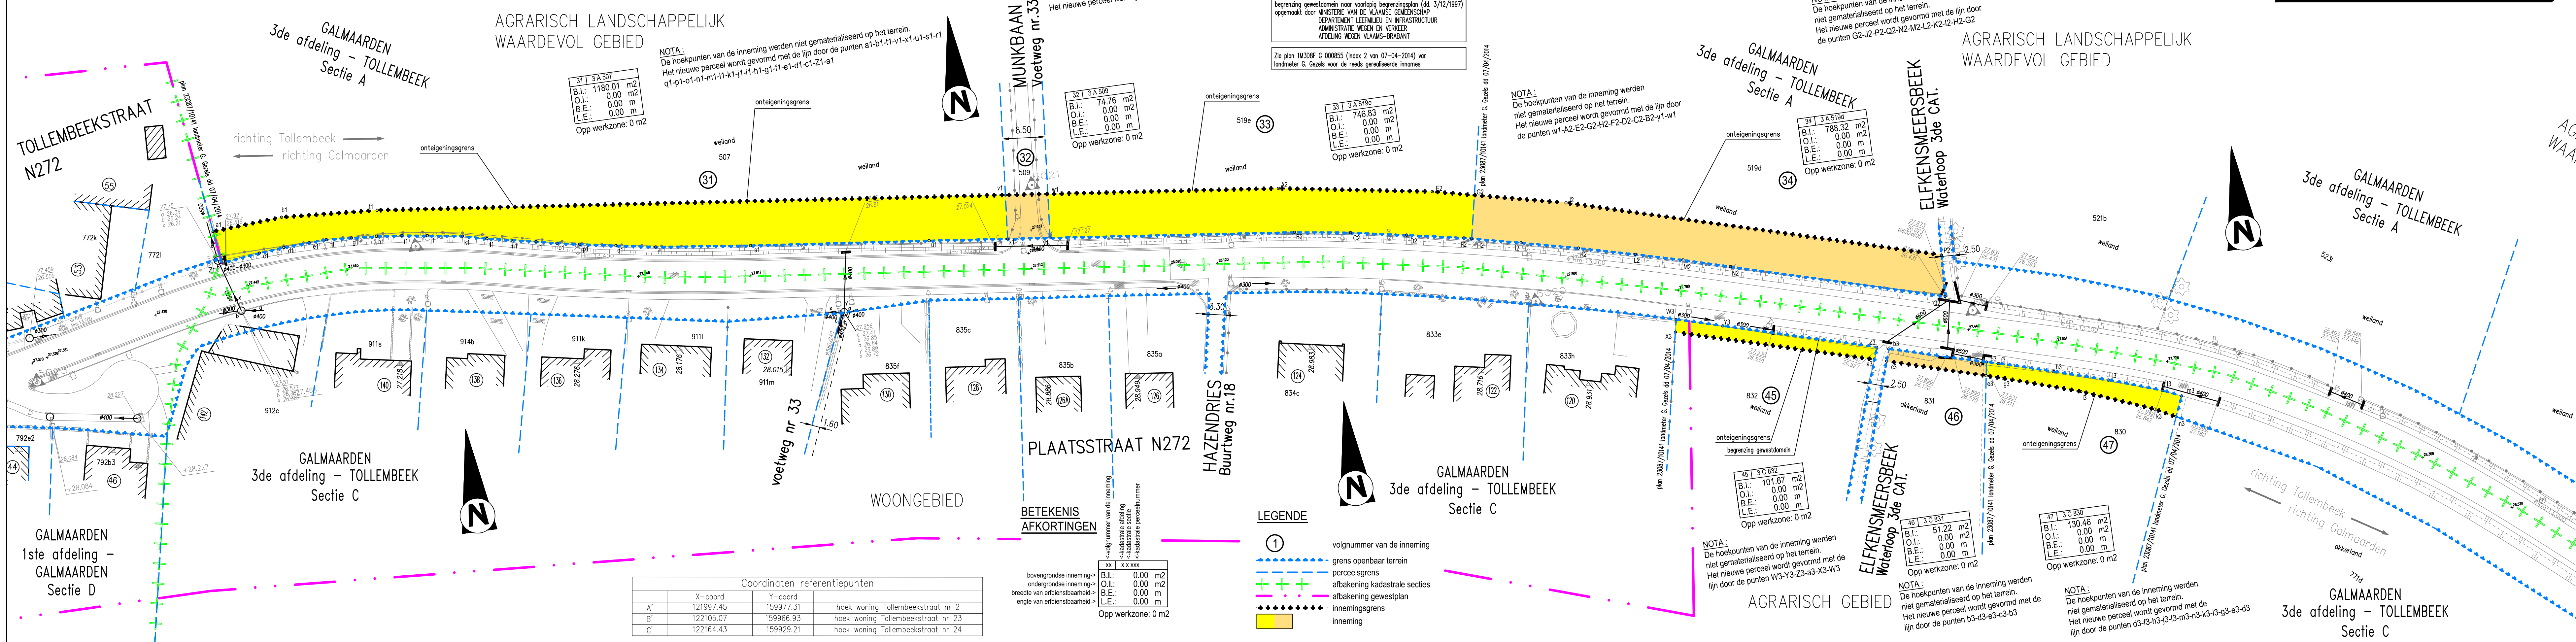

Coördinaten inenningen	Coördinaten inenningen	Coördinaten inenningen	Coördinaten inenningen	Coördinaten inenningen	Coördinaten inenningen
a1 122384.07 159944.38	z1 122384.94 159937.93	A3 122383.63 159937.96	c3 122710.30 159873.59	A4 122862.72 159920.28	L5 123386.31 159914.99
b1 122398.04 159944.32	A2 122398.68 159925.50	B3 123005.10 159893.99	d3 122713.38 159874.76	B4 122886.47 159887.58	M5 123382.62 159906.39
c1 122395.65 159939.27	B2 122398.02 159914.36	D3 122712.81 159872.41	E3 122712.81 159872.41	E4 122891.04 159883.81	O3 123437.46 159891.48
d1 122397.65 159939.27	C2 122609.75 159912.73	D3 123011.13 159882.79	d3 122732.40 159889.47	D4 122895.74 159879.80	P5 123459.97 159881.80
e1 122402.76 159939.48	D2 122620.82 159910.70	E3 123016.79 159884.34	e3 122731.96 159886.77	E4 122897.76 159871.08	P5 123456.24 159873.70
f1 122404.30 159939.44	E2 122617.02 159909.87	F3 123019.02 159886.84	f3 122734.73 159888.81	F4 122903.66 159879.80	P5 123463.91 159880.00
g1 122411.34 159939.28	F2 122632.12 159908.54	G3 123028.98 159875.49	g3 122735.28 159885.80	G4 123007.07 159886.47	P5 123452.84 159886.15
h1 122416.34 159938.91	G2 122635.38 159916.74	H3 123029.33 159899.87	h3 122745.46 159885.72	H4 123009.96 159888.84	P5 123464.35 159885.78
i1 122421.40 159938.36	H2 122633.64 159916.80	I3 123034.73 159897.47	i3 122750.35 159887.79	I4 123011.35 159887.79	P5 123463.22 159884.45
j1 122426.45 159937.64	I2 122643.33 159916.00	J3 123040.40 159906.00	j3 122756.09 159882.53	J4 123018.08 159883.03	P5 123458.50 159884.53
k1 122433.40 159936.59	J2 122653.34 159912.88	K3 123055.01 159902.29	k3 122764.49 159885.48	K4 123024.95 159888.48	P5 123527.55 159903.03
l1 122438.40 159935.39	K2 122654.53 159913.97	L3 123062.08 159908.00	l3 122766.59 159889.82	L4 123029.19 159894.23	P5 123525.39 159885.45
m1 122442.96 159934.44	L2 122665.68 159905.56	M3 123066.23 159897.55	m3 122770.17 159887.35	M4 123035.30 159882.13	P5 123527.55 159903.03
n1 122447.87 159933.44	M2 122674.88 159898.12	N3 123061.59 159897.05	n3 122768.53 159883.33	N4 123045.75 159884.54	P5 123527.55 159903.03
o1 122451.97 159932.56	N2 122684.21 159895.49	O3 123069.02 159892.21	o3 122768.42 159883.42	O4 123048.13 159883.46	P5 123527.55 159903.03
p1 122456.47 159931.73	P2 122728.39 159891.97	P3 123078.17 159895.80	p3 122770.17 159887.35	P4 123051.74 159882.84	P5 123527.55 159903.03
q1 122461.60 159930.44	Q2 122726.01 159888.66	Q3 123082.35 159895.80	q3 122770.17 159887.35	Q4 123056.90 159884.18	P5 123527.55 159903.03
r1 122471.40 159929.09	Q2 122726.01 159888.66	R3 123083.48 159895.80	r3 122770.17 159887.35	R4 123061.59 159897.05	P5 123527.55 159903.03
s1 122476.45 159928.74	Q2 122726.01 159888.66	S3 123084.51 159896.81	s3 122770.17 159887.35	S4 123066.23 159897.55	P5 123527.55 159903.03
t1 122477.19 159944.06	Q2 122726.01 159888.66	T3 123085.63 159897.55	t3 122770.17 159887.35	T4 123067.49 159898.81	P5 123527.55 159903.03
u1 122525.91 159929.78	Q2 122726.01 159888.66	U3 123086.75 159898.81	u3 122770.17 159887.35	U4 123068.84 159899.89	P5 123527.55 159903.03
v1 122542.30 159929.73	Q2 122726.01 159888.66	V3 123087.87 159899.89	v3 122770.17 159887.35	V4 123069.02 159892.21	P5 123527.55 159903.03
w1 122550.75 159928.74	Q2 122726.01 159888.66	W3 123088.99 159899.89	w3 122770.17 159887.35	W4 123070.17 159887.35	P5 123527.55 159903.03
x1 122551.53 159929.97	Q2 122726.01 159888.66	X3 123089.11 159899.89	x3 122770.17 159887.35	X4 123071.29 159888.81	P5 123527.55 159903.03
y1 122549.98 159919.99	Q2 122726.01 159888.66	Y3 123090.23 159899.89	y3 122770.17 159887.35	Y4 123072.35 159889.81	P5 123527.55 159903.03

Coördinaten opsteipunten	TUSSENAFSTANDEN	TUSSENAFSTANDEN	TUSSENAFSTANDEN	TUSSENAFSTANDEN	TUSSENAFSTANDEN	TUSSENAFSTANDEN	TUSSENAFSTANDEN
hiv. h. 23 122104.17 159905.08	im. 31 122104.17 159905.08	im. 41 122104.17 159905.08	im. 51 122104.17 159905.08	im. 61 122104.17 159905.08	im. 71 122104.17 159905.08	im. 81 122104.17 159905.08	im. 91 122104.17 159905.08
5022 122423.84 159935.83	im. 32 122423.84 159935.83	im. 42 122423.84 159935.83	im. 52 122423.84 159935.83	im. 62 122423.84 159935.83	im. 72 122423.84 159935.83	im. 82 122423.84 159935.83	im. 92 122423.84 159935.83
5021 122424.87 159935.00	im. 33 122424.87 159935.00	im. 43 122424.87 159935.00	im. 53 122424.87 159935.00	im. 63 122424.87 159935.00	im. 73 122424.87 159935.00	im. 83 122424.87 159935.00	im. 93 122424.87 159935.00
5020 122425.89 159934.16	im. 34 122425.89 159934.16	im. 44 122425.89 159934.16	im. 54 122425.89 159934.16	im. 64 122425.89 159934.16	im. 74 122425.89 159934.16	im. 84 122425.89 159934.16	im. 94 122425.89 159934.16
5019 122426.94 159933.31	im. 35 122426.94 159933.31	im. 45 122426.94 159933.31	im. 55 122426.94 159933.31	im. 65 122426.94 159933.31	im. 75 122426.94 159933.31	im. 85 122426.94 159933.31	im. 95 122426.94 159933.31
5018 122427.99 159932.46	im. 36 122427.99 159932.46	im. 46 122427.99 159932.46	im. 56 122427.99 159932.46	im. 66 122427.99 159932.46	im. 76 122427.99 159932.46	im. 86 122427.99 159932.46	im. 96 122427.99 159932.46
5001 122445.84 159918.01	im. 53 122445.84 159918.01	im. 63 122445.84 159918.01	im. 73 122445.84 159918.01	im. 83 122445.84 159918.01	im. 93 122445.84 159918.01	im. 103 122445.84 159918.01	im. 113 122445.84 159918.01

Nr inmening	Gemeente	Capakey	Naam	Zakelijk recht	Aandee ZR	Aard perceel	kadastrale oppervlakte (m²)	Aard inmening	Oppervlakte inmening (m²)	Onteigeningsinstantie
31	Galmaarden	23087A0507/00_000	Clairi Remi Meyfroots	Volle eigendom	1/1	WEILAND	700	Grond	1180	Vlaamse regering - Agentschap Wegen en Verkeer
32	Galmaarden	23087A0509/00_000	Clairi Remi Meyfroots	Volle eigendom	1/1	WEG	50	Grond	75	Vlaamse regering - Agentschap Wegen en Verkeer
33	Galmaarden	23087A0519/000000	Clairi Remi Meyfroots	Volle eigendom	1/1	BOOMG- HOOG	7357	Grond	747	Vlaamse regering - Agentschap Wegen en Verkeer
34	Galmaarden	23087A0519/000000	Clairi Remi Meyfroots	Volle eigendom	1/1	WEILAND	460	Grond	788	Vlaamse regering - Agentschap Wegen en Verkeer
40	Galmaarden	23087A0525/000000	Werner Joseph Palmiyte Wayteck	Volle eigendom	1/1	BOUWLAND	130	Grond	222	Vlaamse regering - Agentschap Wegen en Verkeer
41	Galmaarden	23087A0526/00_000	Emilieanne Madeline Wayteck	Volle eigendom	1/1	BOUWLAND	4024	Grond	157	Vlaamse regering - Agentschap Wegen en Verkeer
43	Galmaarden	23087A0528/00A000	Gaston Gustave Marcel Ghem	Volle eigendom	1/1	WEILAND	12404	Grond	383	Vlaamse regering - Agentschap Wegen en Verkeer
44	Galmaarden	23087A0529/00F000	MICHAEL QUINT	Volle eigendom	1/1	WEILAND	14565	Grond	337	Vlaamse regering - Agentschap Wegen en Verkeer
			Jeanine Paulette De Bruyn	Vruughtgebruik	1/1	WEILAND				
			Roger Depreter	Vruughtgebruik	1/1					
			Veezie Depreter	Blote eigendom	1/1					
45	Galmaarden	23087C0832/00_000	Kristin Vangeyte	Volle eigendom	1/2	BOUWLAND	4330	Grond	102	Vlaamse regering - Agentschap Wegen en Verkeer
			Katrien Vangeyte	Volle eigendom	1/2					
46	Galmaarden	23087C0831/00_000	Tom Felix Vonne Bellemans	Volle eigendom	1/1	WEILAND	4303	Grond	51	Vlaamse regering - Agentschap Wegen en Verkeer
47	Galmaarden	23087C0830/00_000	Erik Marius Emilius Grisz	Volle eigendom	1/1	WEILAND	111	Grond	130	Vlaamse regering - Agentschap Wegen en Verkeer
50	Galmaarden	23087C0767/00B000	Rosanne Valère Clarisse Van Hulle	Volle eigendom	1/1	BOUWLAND	8049	Grond	319	Vlaamse regering - Agentschap Wegen en Verkeer
			Erik Marius Emilius Grisz	Volle eigendom	1/1					
51	Galmaarden	23087C0768/00B000	Rosanne Valère Clarisse Van Hulle	Volle eigendom	1/1	BOUWLAND	7557	Grond	257	Vlaamse regering - Agentschap Wegen en Verkeer
			Erik Marius Emilius Grisz	Volle eigendom	1/1					
52	Galmaarden	23087C0763/00F000	Rosanne Valère Clarisse Van Hulle	Volle eigendom	1/1	BOUWLAND	5086	Grond	316	Vlaamse regering - Agentschap Wegen en Verkeer
			Erik Marius Emilius Grisz	Volle eigendom	1/1					
53	Galmaarden	23087C0763/00C000	Rosanne Valère Clarisse Van Hulle	Volle eigendom	1/1	BOUWLAND	1500	Grond	205	Vlaamse regering - Agentschap Wegen en Verkeer
			Erik Marius Emilius Grisz	Volle eigendom	1/1					

1

volgnummer van de inmening

grens opebaar terrein

perceelgrens

afbakening kadastrale secties

afbakening gewestplan

inmeningsgrens

inmening

BETEKENIS AFKORTINGEN

—=—

—=—

