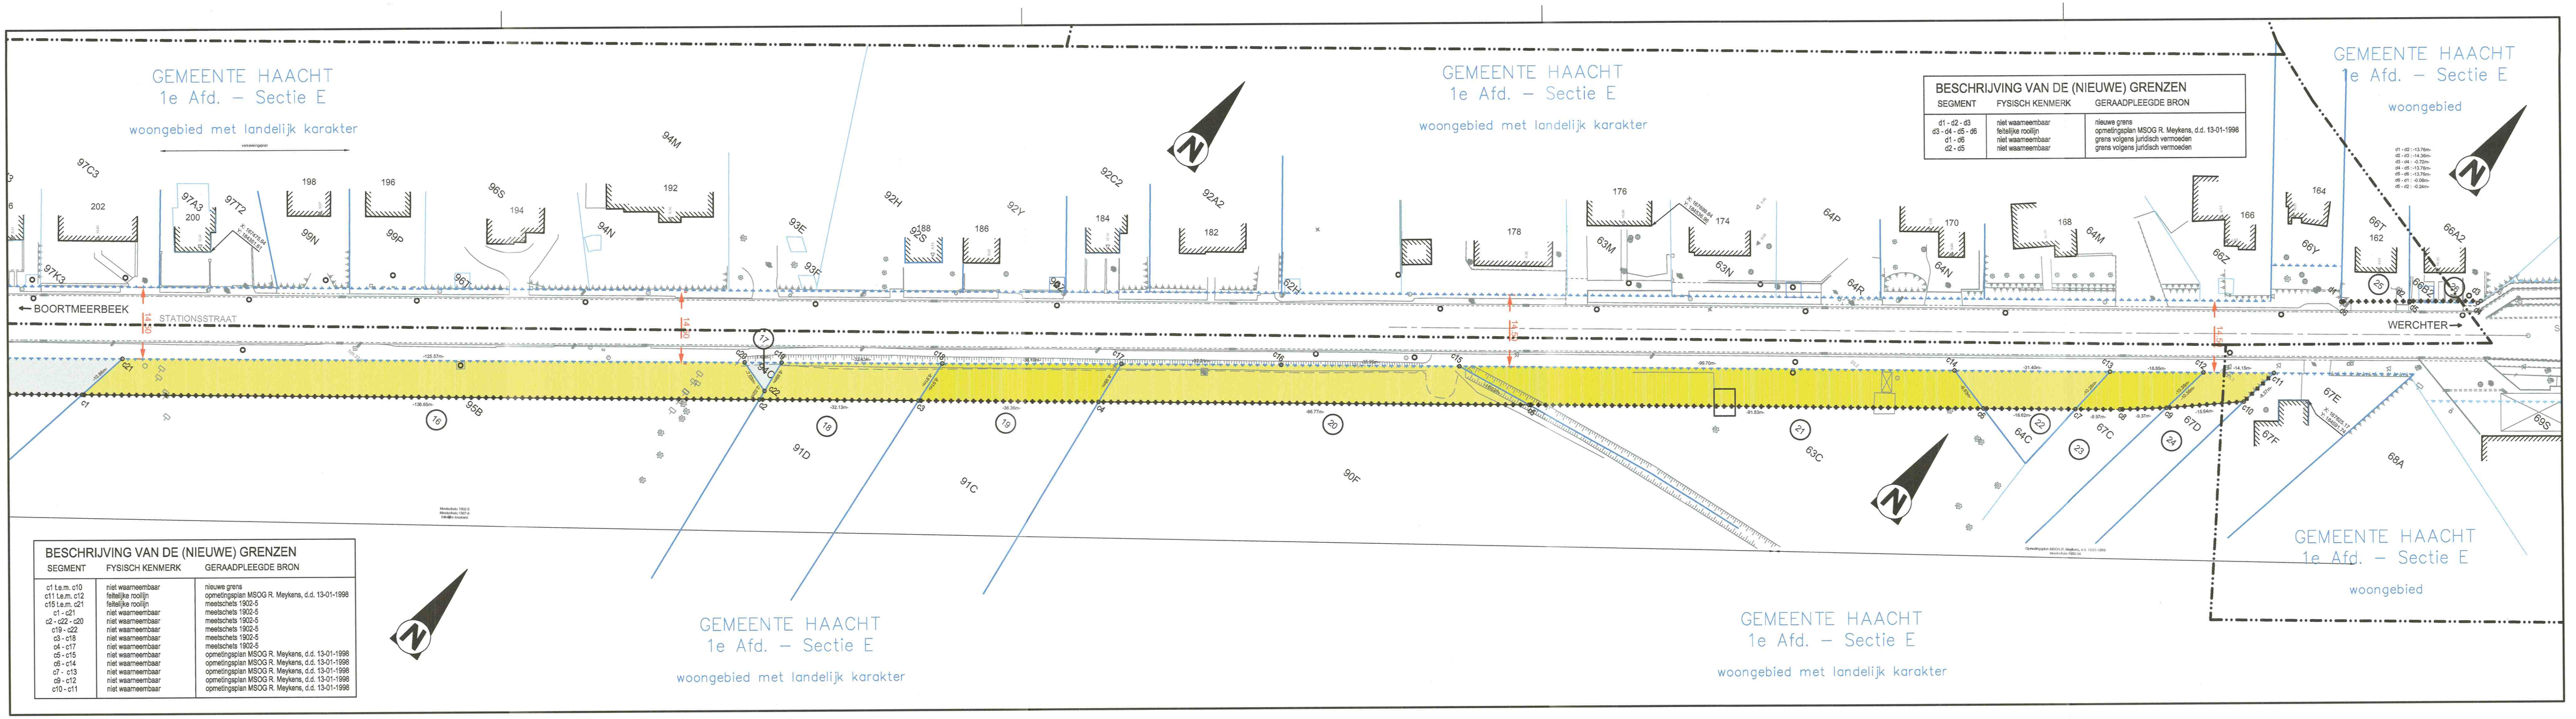

LIJST VAN DE COÖRDINATEN OMTREKSPUNTEN INNEMING LAMBERT '72

c1	167473,349	184312,834	c16	167658,834	184468,330
c2	167580,825	184397,220	c17	167633,518	184448,422
c3	167606,096	184417,062	c18	167605,173	184425,926
c4	167634,691	184439,514	c19	167579,697	184405,863
c5	167702,939	184493,101	c20	167573,832	184401,244
c6	167774,928	184549,624	c21	167475,176	184323,563
c7	167789,875	184561,125	c22	167580,563	184399,226
c8	167796,630	184566,664			
c9	167803,757	184572,741			
c10	167815,161	184583,438	d1	167817,899	184611,517
c11	167816,287	184591,731	d2	167828,632	184620,131
c12	167805,150	184583,003	d3	167839,830	184629,120
c13	167790,313	184571,375	d4	167839,613	184628,435
c14	167765,595	184552,003	d5	167828,779	184619,945
c15	167687,127	184490,505	d6	167817,946	184611,455

DE MEETPUNTEN WORDEN NIET OP HET TERREIN GEMATERIALISEERD.

VERKLARING ONTEIGENINGSPLAN

- ONTEIGENING
- REEDS ONTEIGEND cfr. ONTEIGENINGSPLAN 1M3D8E F 011373 00 & 01
- GRENZEN OPENBAAR DOMEIN
- JURIDISCH BEPAALDE PERCEELSGRENZEN
- PERCEELSGRENZEN (KADASTERGRENZEN)
- 371x KADASTRALE PERCEELSNUMMER
- 30 NUMMER VAN DE ONTEIGENING
- GRENS BESTEMMINGSGEBIED VOLGENS GEWESTPLAN
- (NR) COÖRDINAATPUNT

VERKLARING BESTAANDE TOESTAND

GEBOUWEN EN CONSTRUCTIES

- 69 GEBOUW MET HUISNUMMER
- GEBOUWEN VOOR ANDER GEBRUIK (VB. LOODS, SCHUUR, ...)
- HUISDORPEL / GARAGEDORPEL

NATUURLIJKE ELEMENTEN

- BESTAANDE BEEK/GRACHT/WATERLOOP/STROOM
- HAAG
- KLEINE BOOM / STRUIK / LOOFBOOM / NAALDBOOM / FRUITBOOM
- BOMENRIJ VAN LOOFBOMEN
- BOMENRIJ VAN NAALDBOMEN
- BESCHOEIING
- AFSLUITING ALGEMEEN
- AFSLUITING BETONPLATEN
- MUUR HOOG
- MUUR LAAG
- AFSLUITING LAAG MET GAASDRAAD
- AFSLUITING HOOG MET GAASDRAAD
- AFSLUITING + DRAAD

ELEMENTEN EN UITRUSTING VAN WEGEN

- AS VAN DE WEG
- RAND WEG
- RAND ONVERHARDE WEG
- SIGNALISATIE (PLAATSNAAM (ADMINISTRATIEF), VERKEER)
- PAALTJE (BEPERKING DOORGANG), PAAL VERLICHTING, DEKSEL BRANDKRAAN
- MERKPAAL (PRIVAAT TERREIN)
- STRAATKAP / MERKSTEEN WATERLEIDING / DIVERSE
- INSPECTIEPUT (ROND DEKSEL), STRAATKOLK / WATERSLIKKER

SITUATIEPLAN

SCHAAL : 1/10.000

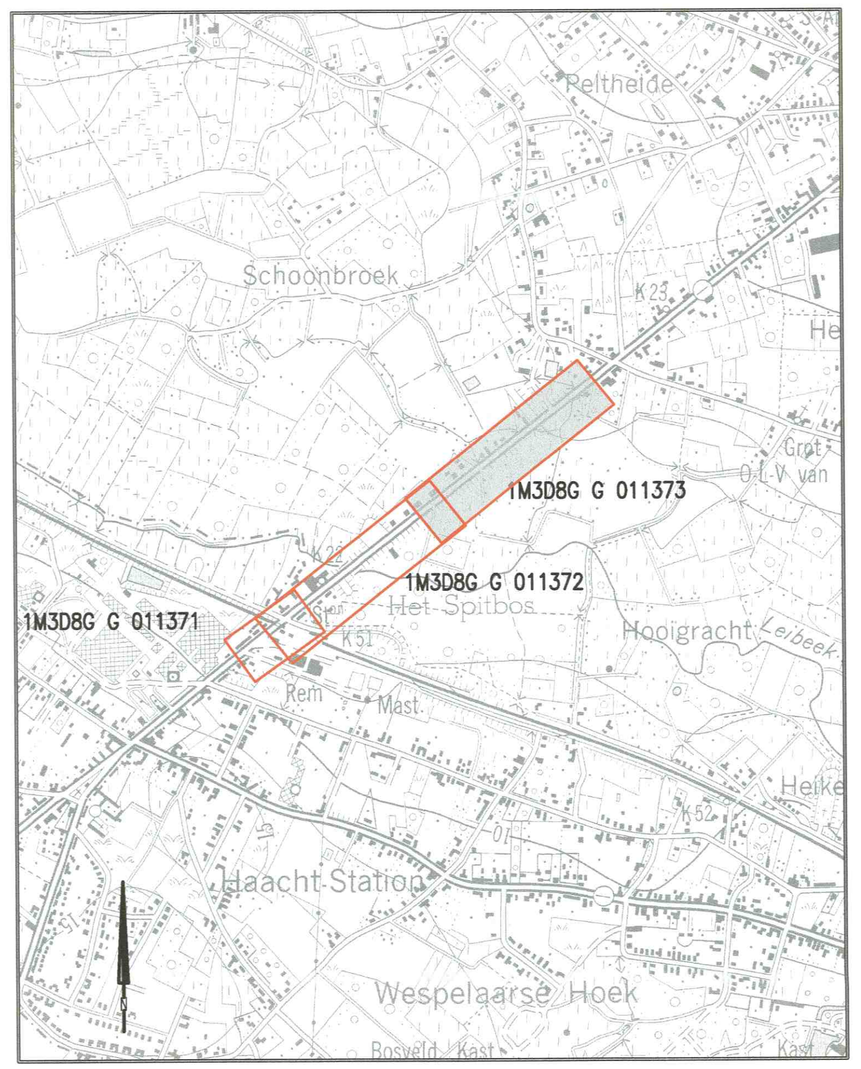

Vlaanderen
is wegen en verkeer
VLAAMSE OVERHEID
AGENTSCHAP WEGEN EN VERKEER
Wegen en Verkeer Vlaams-Brabant
VAC Dirk Boutslaan
Diestsepoort 6, bus 81, 3000 Leuven
Tel. 016/66.57.50
e-mail: wegen.vlaamsbrabant@mow.vlaanderen.be

Studiebureau:	Opgemaakt door:	Projectnummer	Dossiernummer	Ref. patrimonium
Coördinerende vestiging: ARCADIS Belgium NV Post X, Borsbeekebrug 22 2600 Antwerpen-Berchem Tel. 02 505 75 00 Fax 02 505 75 01	Vaes Jonas (LAN 191819)		X21/N21/41	ONT_21_201904_N21_HAACHT

ARCADIS

Pdf: 1M3D8F_G_011373_02.pdf
Cad: 1M3D8F_G_011373_02.zip

Nagezien door de verantwoordelijke ingenieur, Leuven,
Ir. Jollen DEBEHETS

Dossiergegevens externen:

Voorgesteld door de dir. Investeringen, Leuven,
Ir. Kenneth VANHOENACKER

Nummer van het plan: 1M3D8F G 011373 02
(entiteitscode | prefix | volgnummer | fase | index)

Datum opmaak: 25-03-2020

Gezien om gevoegd te worden bij het voorlopig Onteigeningsbesluit van:
Vlaams minister van Mobiliteit en Openbare Werken
Lydia PEETERS

Aangebrachte wijzigingen

Ind.	Aard	Datum
01	Wijziging oppervlakte Inn. 16 t.e.m. 24	18-10-2021
02	Aanduiden reeds verworven innames	21-02-2022

Gezien om gevoegd te worden bij het definitief Onteigeningsbesluit van :
Vlaams minister van Mobiliteit, Openbare Werken, Havens en Sport
Annick De Ridder

GEWESTWEG N21
Gemeente HAACHT

N21 : Herinrichting Stationsstraat Haacht

ONTEIGENINGSPLAN
innemingen 16 t.e.m. 26

Afmetingen plan	Schaal	Kilometerpunten	Referentienummer AAPD
1,05 x 0,59 = 0,62m²	1 / 500	van 22,850 tot 23,350	24033-10608

INNEMINGSTABEL

nr inneming	kadaster Haacht afd	sle	nrs	eigenaarsgegevens naam en voornaam	straat en nr	gemeente	zakelijk recht	aard van het perceel	aard van de onteigening	kadastrale opp ha	a	ca	aan te kopen ha	a	ca	onteigenende instantie	prekad Haacht afd	sle	nrs	datum akte	opmerkingen
16	1	E	95B	Docks Gemma			nihil	weiland	weiland	1	16	40	09	76		Vlaams Gewest, A.W.V.	1	E			
				Docks Karel - Goossens Elma																	
17	1	E	94C	Vermeylen Frans			nihil	braak	braak		00	21	00	21		Vlaams Gewest, A.W.V.	1	E			volledig te onteigenen
18	1	E	91D	Moens Eduard			nihil	weiland	weiland		20	00	02	43		Vlaams Gewest, A.W.V.	1	E			
				Moens Fabienne																	
				Moens Florence																	
				Moens Louise																	
				Moens Nicole																	
19	1	E	91C	Moens Eduard			nihil	weiland	weiland		34	20	02	77		Vlaams Gewest, A.W.V.	1	E			
				Moens Fabienne																	
				Moens Florence																	
				Moens Louise																	
				Moens Nicole																	
20	1	E	90F	Kerkfabriek			nihil	weiland	weiland	1	91	67	05	99		Vlaams Gewest, A.W.V.	1	E			
21	1	E	63C	Docks Karel			nihil	braak	opslag		28	50	07	33		Vlaams Gewest, A.W.V.	1	E			
22	1	E	64C	Docks Karel			nihil	braak	opslag		03	60	01	90		Vlaams Gewest, A.W.V.	1	E			
23	1	E	67C	Van Lierde Nelly			nihil	braak	braak		05	95	01	38		Vlaams Gewest, A.W.V.	1	E			
24	1	E	67D	Van Lierde Nelly			nihil	braak	braak		05	38	00	92		Vlaams Gewest, A.W.V.	1	E			
25	1	E	66T	Hermans Eddy			nihil	woning	voortuin		12	37	00	02		Vlaams Gewest, A.W.V.	1	E			
26	1	E	66A2	Van Roost Sonia			nihil	woning	voortuin		05	31	00	04		Vlaams Gewest, A.W.V.	1	E			