Vlaanderen
is wegen en verkeer

VLAAMSE OVERHEID
AGENTSCHAP WEGEN EN VERKEER
Wegen en Verkeer Oost-Vlaanderen
Virginie Lovelinggebouw
Koningin Maria Hendrikaplein 70, bus 81, 9000 Gent
Tel. 09 276 26 00
e-mail: wegen.oostvlaanderen@mow.vlaanderen.be

Opgemeten door:
Thomas DE BOTH

Opgemaakt door:
Thomas DE BOTH
Landmeter-expert,
beëdigd door de Rechtbank
van Eerste Aanleg van Gent
KADnummer: KAD160005

Nagezien door:
Lies VAN CAMP

Nagezien door de verantwoordelijke ingenieur,
Gent,
Sophie DE VLIEGER

Nagezien en voorgesteld door de directeur
investeringen,
Gent,
Gorik DE KOKER

Gezien om gevoegd te worden bij het voorlopig Onteigeningsbesluit van:
Vlaams minister van Mobiliteit en Openbare Werken,
Brussel,
Lydia PEETERS

Gezien om gevoegd te worden bij het definitief Onteigeningsbesluit van:
Vlaams minister van Mobiliteit en Openbare Werken,
Brussel,
Lydia PEETERS

Projectnummer	Dossiernummer	Ref. patrimonium
		ONT_40_2021002

Pdf: 1m3d8hg10884700.pdf

Cad: N416_10.500-10.700_Wichelen_onteigening.dwg

Nummer van het plan

1M3D8H	G	108847	00
entiteitscode	prefix	volgnummer	fase index

Datum opmaak: 29/03/2021

Aangebrachte wijzigingen

Ind.	Aard	Datum

N416
Schellebelle (Wichelen)

Aanleggen bushavens langs de Dendermondsesteenweg

ONTEIGENINGSPLAN

Afmetingen plan	Schaal	Referentiepunten	Referentienummer AAPD
0.84 x 0.30 = 0,25m²	1 / 500	van 10.500 tot 10.700	42018-10197

Situatieplan Schaal 1/10000

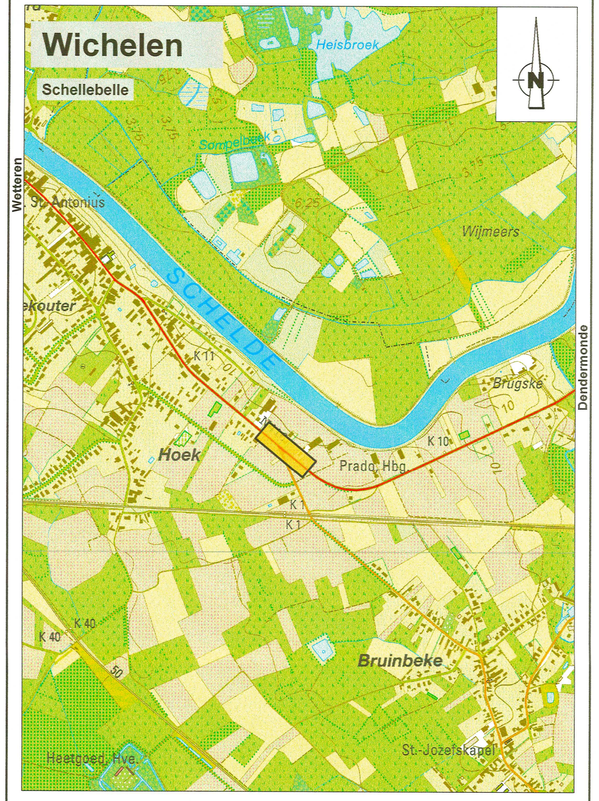

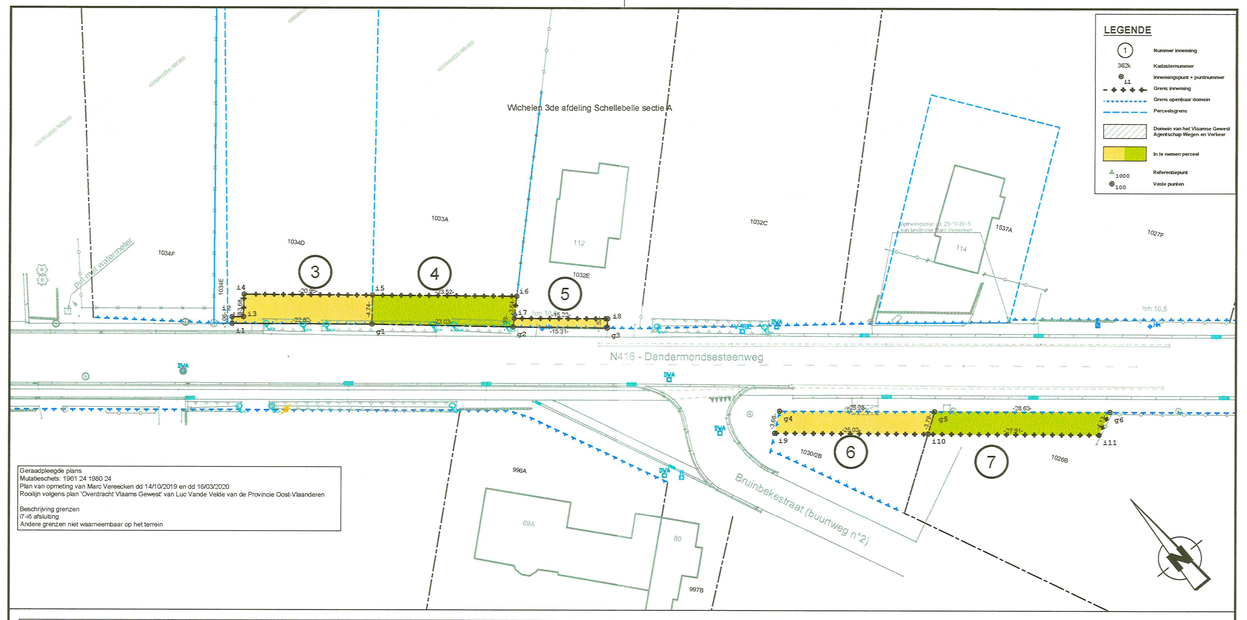

Geraadpleegde plans
Mutatieschets: 1961 24 1980 24
Plan van opmeting van Marc Verwecken dd 14/10/2019 en dd 16/03/2020
Roolijn volgens plan 'Overdracht Vlaams Gewest' van Luc Vande Velde van de Provincie Oost-Vlaanderen

Beschrijving grenzen
/7-i5 afsluiting
Andere grenzen niet waarneembaar op het terrein

INNEMINGSTABEL

Nr inneming	Kadastrale gegevens				Eigenaar				Aard perceel	Totale oppervlakte (m²)	Oppervlakte inneming (m²)	Onteigenende instantie
	Gemeente	Afdeling	Sectie	Nummer	naam	straat	postcode	gemeente				
3	Wichelen	3	A	1034D	VERTROUWELIJK				Weiland	3321	102	Vlaamse Regering Agentschap Wegen en Verkeer
4	Wichelen	3	A	1033A					Weiland	2200	113	Vlaamse Regering Agentschap Wegen en Verkeer
5	Wichelen	3	A	1032E					Huis	2590	22	Vlaamse Regering Agentschap Wegen en Verkeer
6	Wichelen	3	A	1030/2B					Grond	236	91	Vlaamse Regering Agentschap Wegen en Verkeer
7	Wichelen	3	A	1026/B					Grond	2396	105	Vlaamse Regering Agentschap Wegen en Verkeer

Eigenaarsgegevens zijn om privacyredenen onleesbaar gemaakt

COÖRDINATENLIJST

Puntnr	X (m)	Y (m)
g1	120051.35	188370.21
g2	120068.84	188355.22
g3	120080.52	188345.33
g4	120093.63	188316.87
g5	120113.07	188300.73
g6	120135.11	188282.44
i1	120033.85	188384.85
i2	120034.52	188385.67
i3	120035.96	188384.49

COÖRDINATENLIJST

Puntnr	X (m)	Y (m)
i4	120038.37	188387.26
i5	120054.44	188373.81
i6	120072.47	188358.71
i7	120069.84	188356.18
i8	120081.64	188346.45
i9	120090.71	188314.62
i10	120109.94	188298.60
i11	120131.35	188280.70

Grenspunten niet gematerialiseerd, tenzij anders vermeld