Type profiel PRT_3

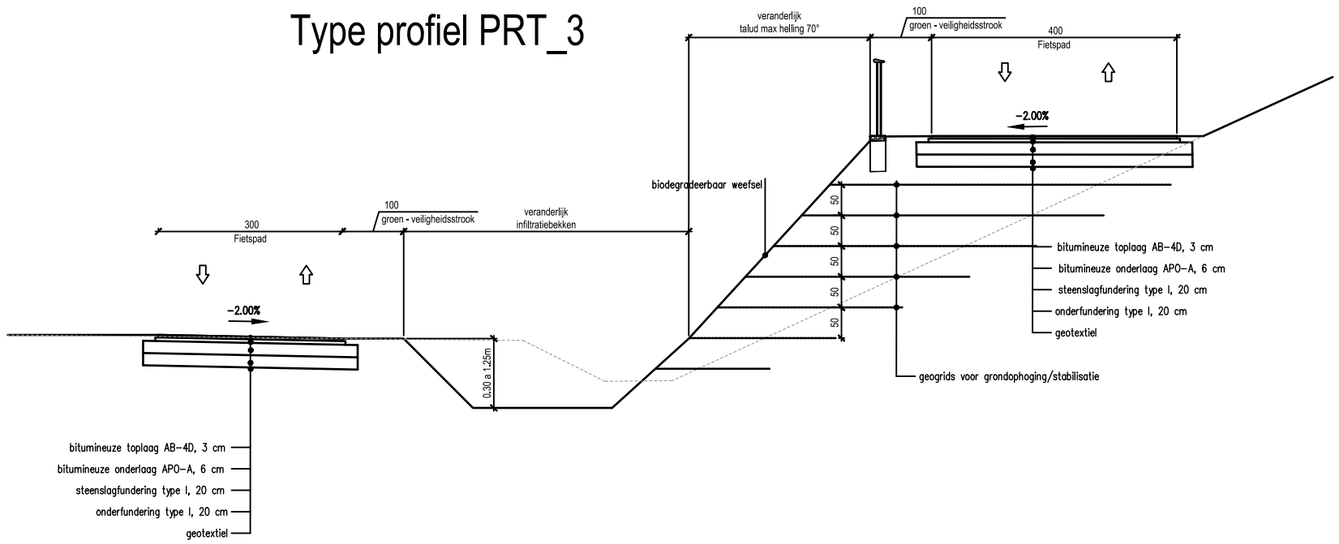

0m 2,5m 5m 7,5m

Schaal 1/100