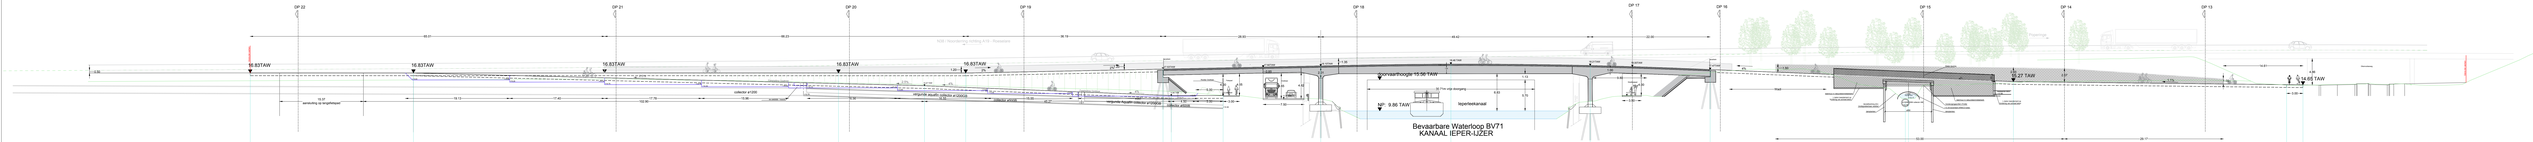

VERGELIJKINGSVLAK 0.00m TAW

SAMENGESTELDE AFSTAND	
BESTAANDE HOOGTE	
ONTWORPEN HOOGTE	

0m 5m 10m 15m

1:250