



PLANZICHT BRUGDEK

schaal: 1/100

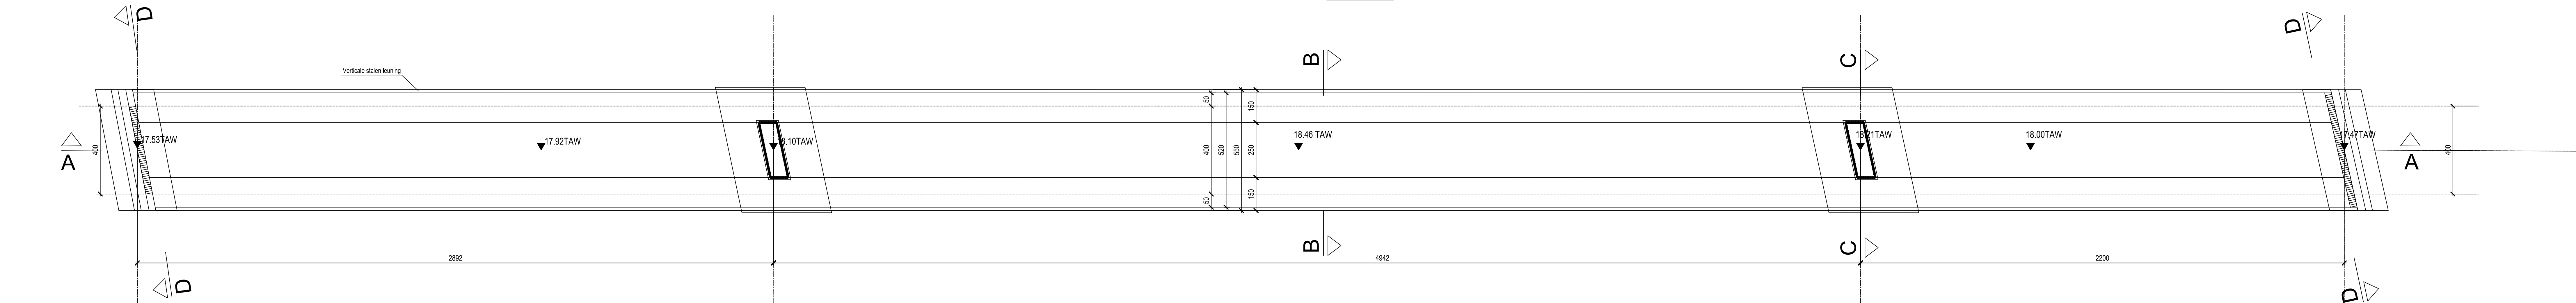


LANGSSNEDE A-A BRUGDEK

schaal: 1/100

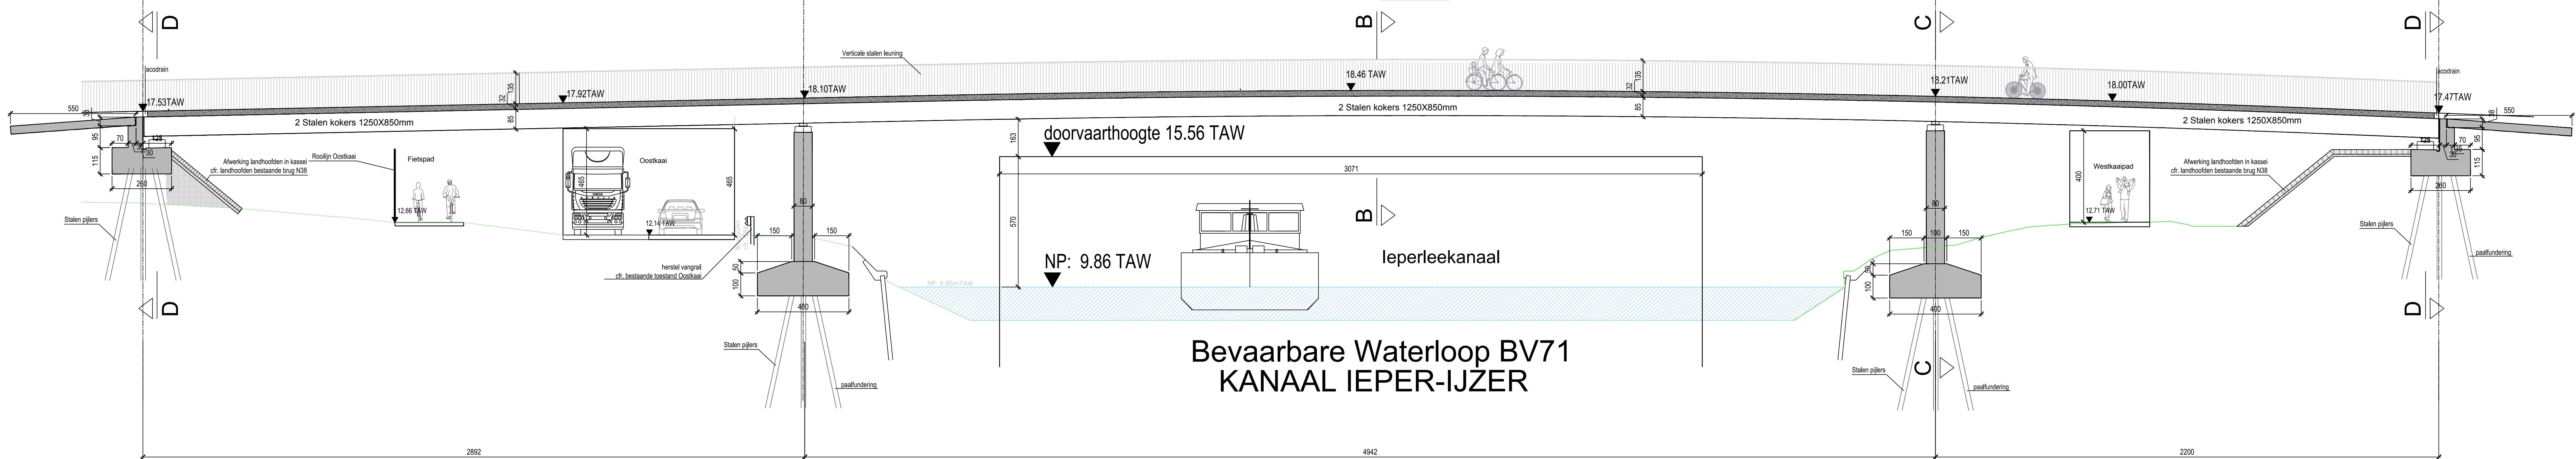


DETAIL OEVERVERSTERKING KANAAL

schaal: 1/25

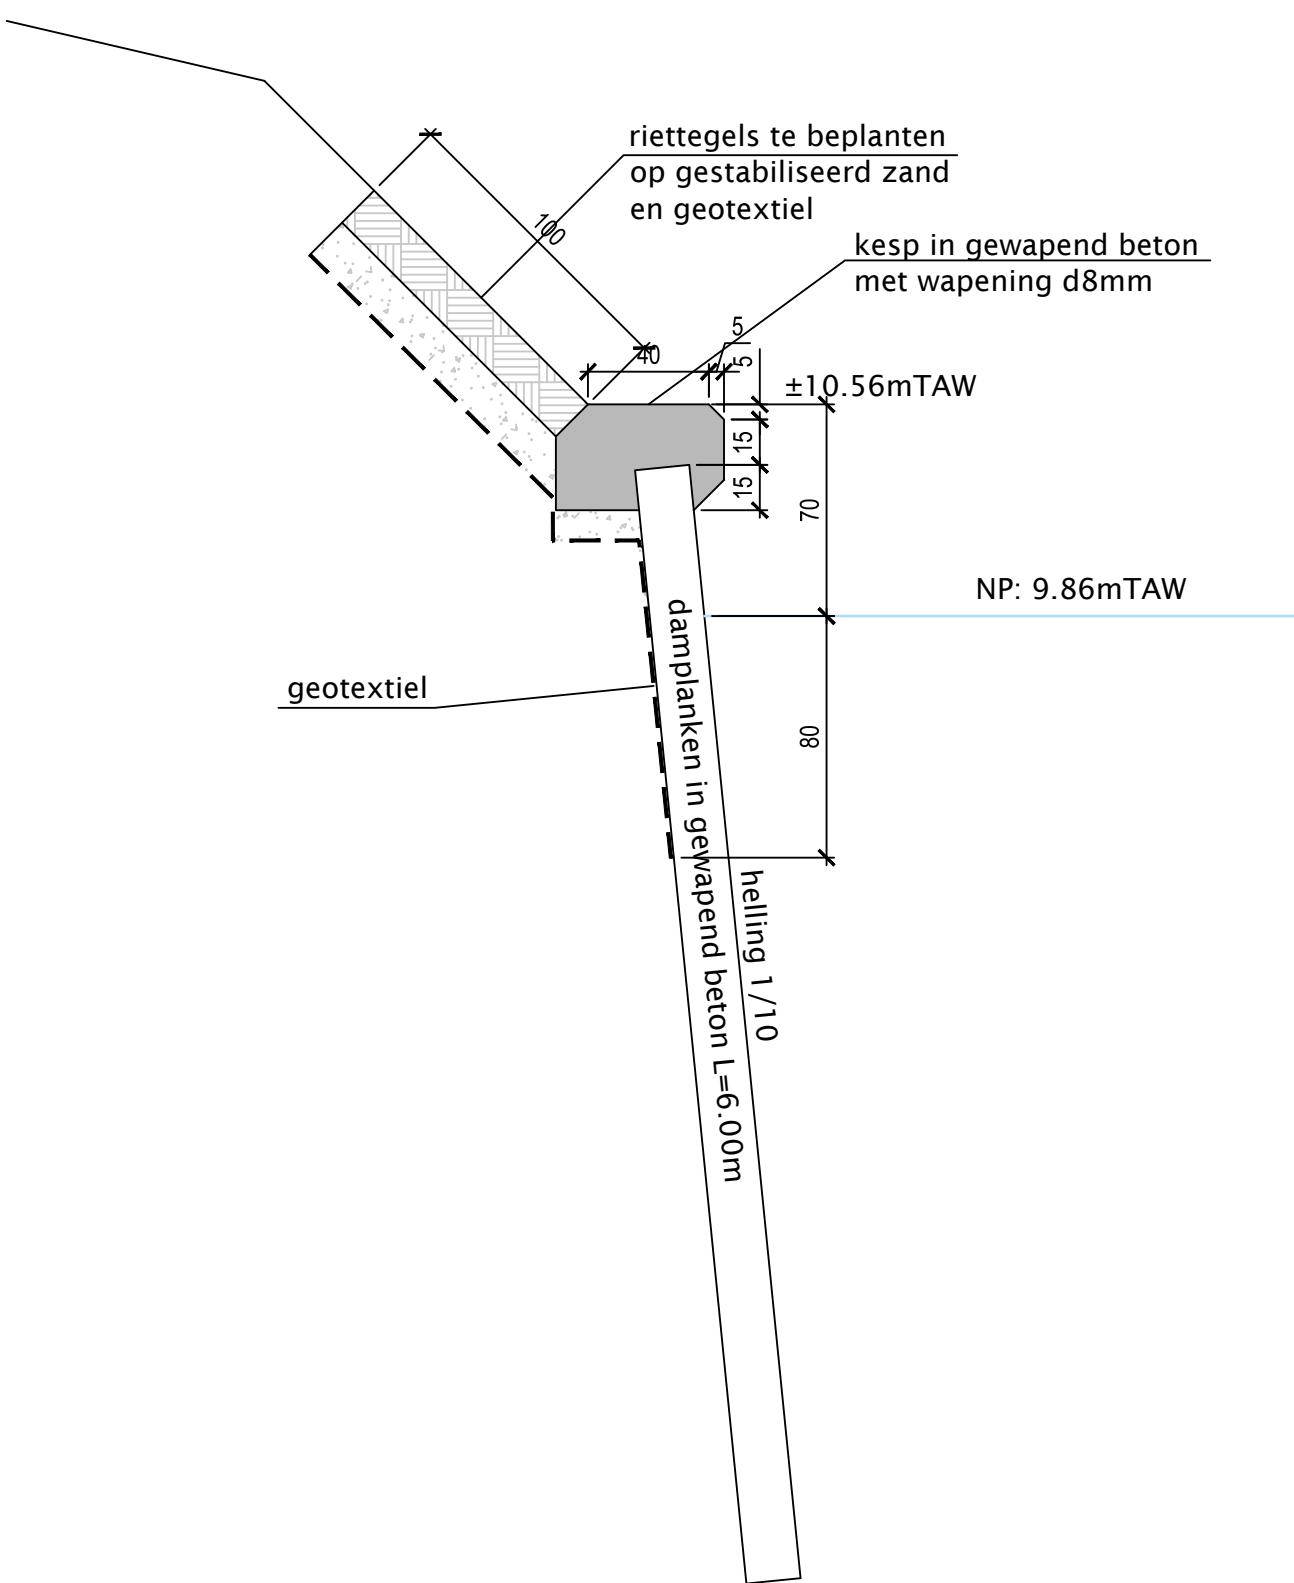


DWARSSNEDE D-D thv LANDHOOFD

schaal: 1/100

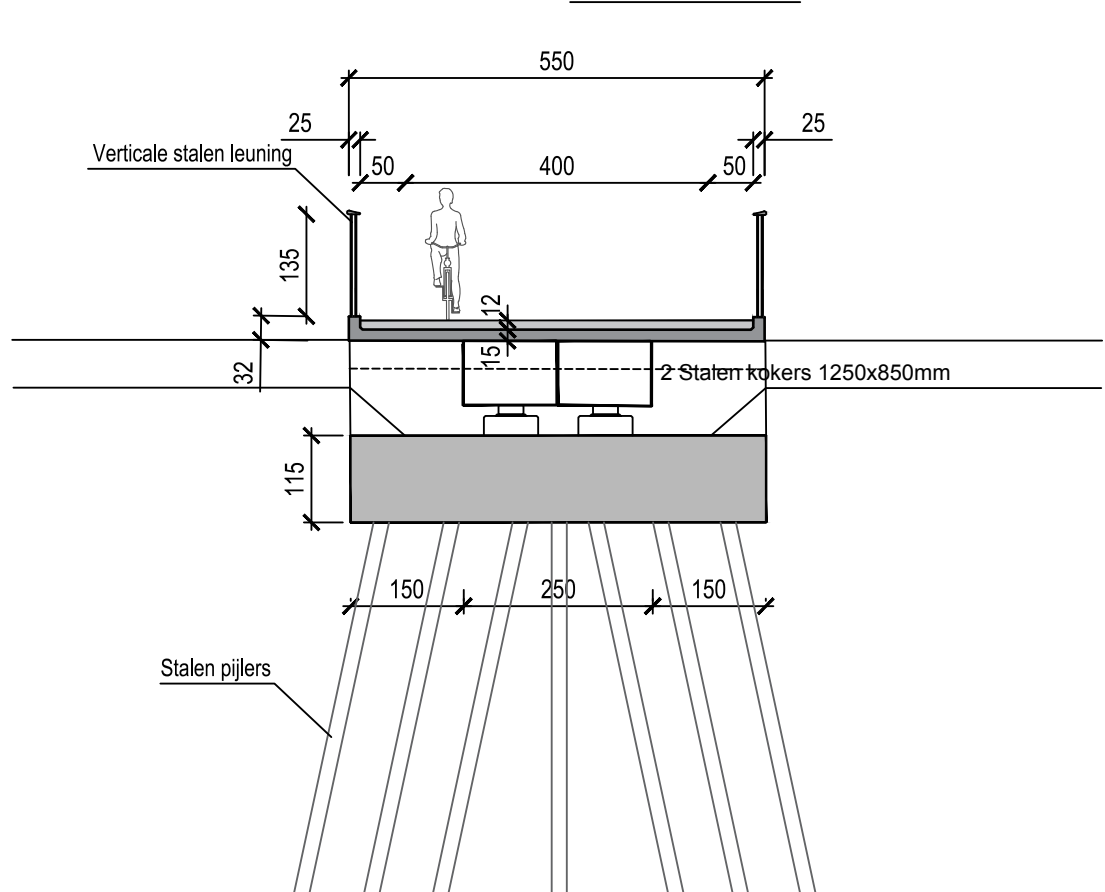

DWARSSNEDE C-C thv PIJLER

schaal: 1/100

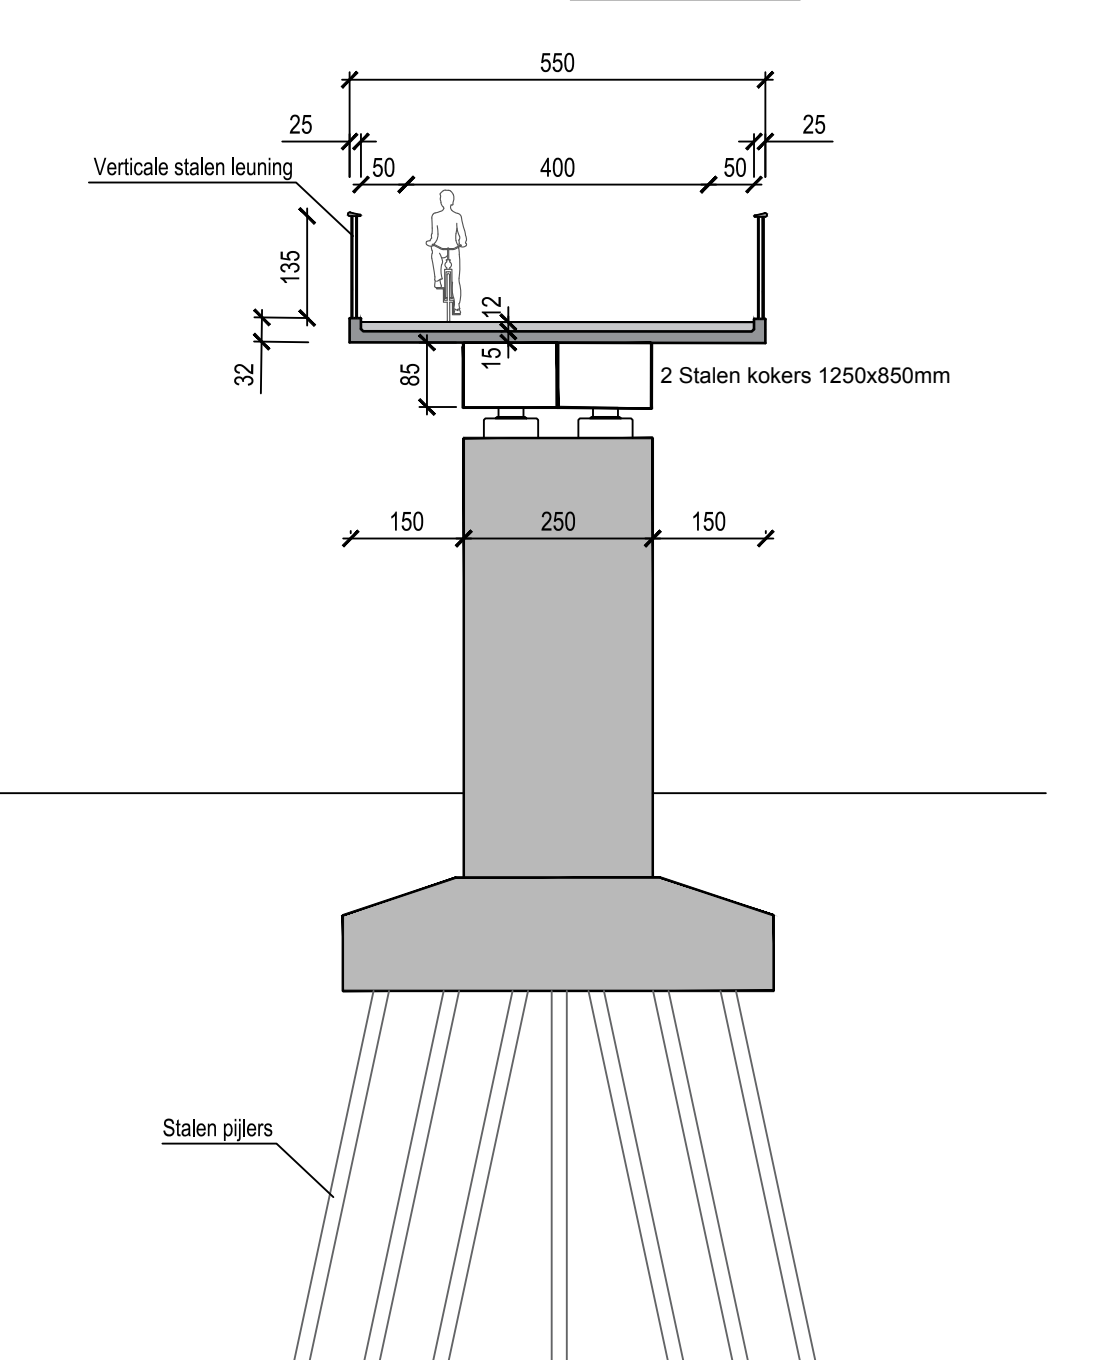

DWARSSNEDE B-B BRUGDEK

schaal: 1/100

