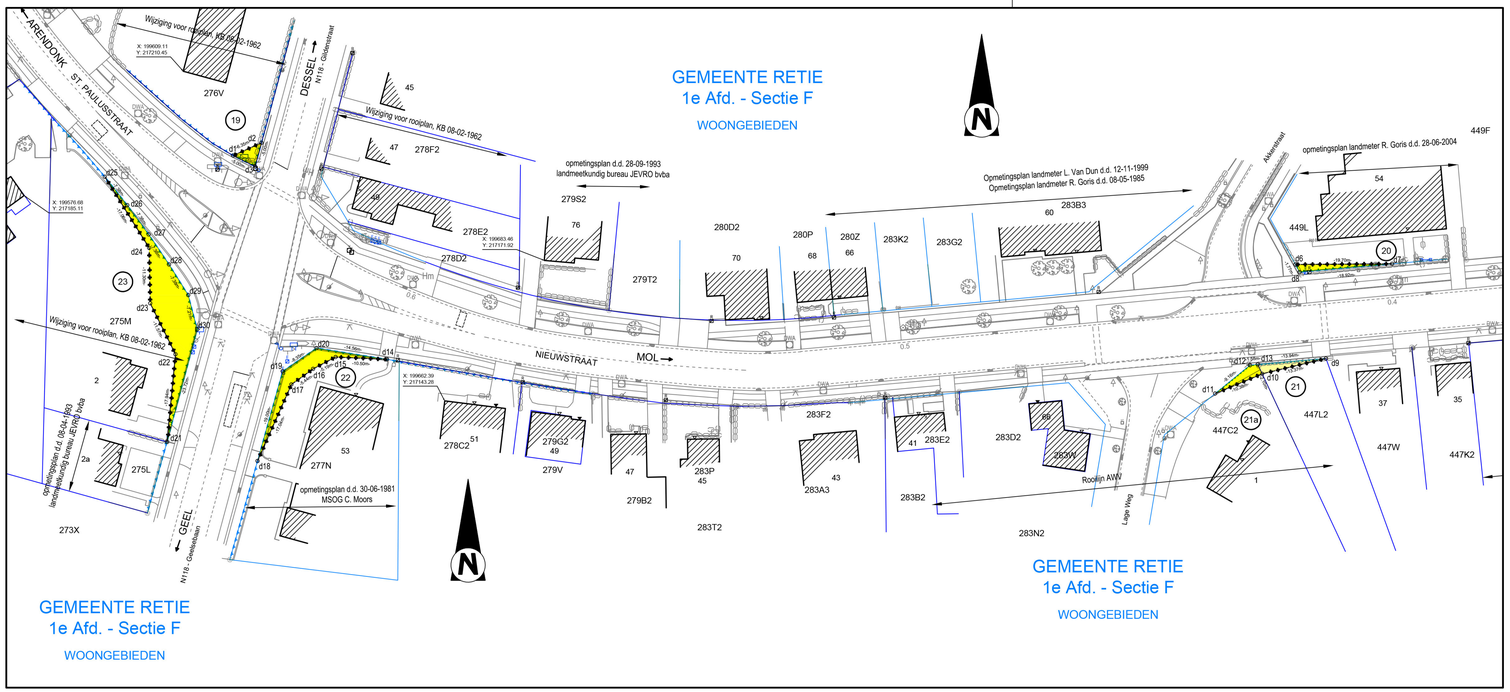

LIJST VAN DE COÖRDINATEN
Lambert '72 in meter

	X	Y		X	Y
d1	199619,272	217193,261	d17	199631,154	217146,634
d2	199625,053	217195,877	d18	199624,248	217131,055
d3	199623,756	217191,048	d19	199629,383	217149,347
d6	199835,753	217171,086	d20	199636,276	217154,056
d7	199855,456	217171,212	d21	199605,788	217134,950
d8	199836,610	217169,536	d22	199607,531	217152,805
d9	199841,960	217151,940	d23	199602,377	217163,169
d10	199828,958	217148,808	d24	199602,157	217174,464
d11	199819,386	217144,790	d25	199593,137	217188,949
d12	199826,499	217150,566	d26	199597,716	217183,160
d13	199828,070	217150,706	d27	199602,078	217177,205
d14	199650,653	217151,758	d28	199606,217	217171,094
d15	199640,159	217152,238	d29	199610,128	217164,834
d16	199635,574	217149,814	d30	199611,959	217157,857

DEZE PUNTEN WORDEN NIET OP HET TERREIN GEMATERIALISEERD

BESCHRIJVING VAN DE (NIEUWE) GRENZEN

SEGMENT	FYSISCH KENMERK	GERAADPLEEGDE BRON
d1-d2	niet waarneembaar	nieuwe grens
d2-d3-d1	niet waarneembaar	grens volgens wijziging van rooiplan bij KB 08-02-1962
d6-d7	niet waarneembaar	nieuwe grens
d7-d8-d6	niet waarneembaar	grens volgens opmetingsplan landmeter R. Goris d.d. 28-06-2004
d8-d10-d11	niet waarneembaar	nieuwe grens
d11-d12-d13-d9	niet waarneembaar	grens volgens wijziging van rooiplan bij KB 08-12-1962
d10-d13	niet waarneembaar	grens volgens opmetingsplan landmeter Vandekerckhove d.d. 19-03-1963
d14 t.e.m. d18	niet waarneembaar	nieuwe grens
d18-d19-d20-d14	niet waarneembaar	grens volgens opmetingsplan MSOG C. Moors d.d. 30-06-1981
d21 t.e.m. d25	niet waarneembaar	nieuwe grens
d25 t.e.m. d30-d21	niet waarneembaar	grens volgens wijziging van rooiplan bij KB 08-02-1962

nr	kadaster				eigenaarsgegevens			aard van het perceel	aard van de onteigening	kadastrale opp			aan te kopen			onteigenende instantie	prekad				datum akte	opmerkingen
	gemeente	afd	sie	nrs	naam en voornaam	straat en nr	gemeente			ha	a	ca	ha	a	ca		gemeente	afd	sie	nrs		
19	Retie	1	F	276v	[illegible]	[illegible]	[illegible]	Huis			16	15				AWV Antwerpen	Retie	1	F			
20	Retie	1	F	449l	[illegible]	[illegible]	[illegible]	Gebouw			13	70				AWV Antwerpen	Retie	1	F			
21	Retie	1	F	447l2	[illegible]	[illegible]	[illegible]	Bouwgrond			05	23				AWV Antwerpen	Retie	1	F			
21a	Retie	1	F	447c2	[illegible]	[illegible]	[illegible]	Huis			08	47				AWV Antwerpen	Retie	1	F			
22	Retie	1	F	277n	[illegible]	[illegible]	[illegible]	Huis			12	24			62	AWV Antwerpen	Retie	1	F			
23	Retie	1	F	275m	[illegible]	[illegible]	[illegible]	Huis			10	28		01	68	AWV Antwerpen	Retie	1	F			

VERKLARING ONTEIGENINGSPLAN

- ONTEIGENING
- GRENZEN OPENBAAR DOMEIN
- JURIDISCH BEPAALDE PERCEELSGRENZEN
- PERCEELSGRENZEN (KADASTERGRENZEN)
- 371x — KADASTRALE PERCEELSNUMMER
- (30) — NUMMER VAN DE ONTEIGENING
- GRENS BESTEMMINGSGEBIED VOLGENS GEWESTPLAN
- (NR) — COÖRDINAATPUNT

NOTA
ENKEL DE LIGGING VAN DE EIGENDOMSGRENZEN VAN DE PERCELEN DIE DEEL UITMAKEN VAN EEN INNEMING WERD ONDERZOCHT. DE ANDERE GRENZEN WORDEN TER INFORMATIE OP HET PLAN VERMELD.

NOTA:
1. Behoudens uitdrukkelijk andersluidende aanduidingen zijn alle maten in meter uitgedrukt.
2. Het onteigeningsplan is opgemaakt bij middel van C.A.D. de in te nemen oppervlakten zijn eveneens op die manier bepaald.

VERKLARING BESTAANDE TOESTAND

GEBOUWEN EN CONSTRUCTIES
- gebouw
- gebouw constructie / bouwsel
- hoogtepeil (huisdorpel, garagedorpel)

HOOGTELIJNEN, WATERLOPEN, GRACHTEN ...
- as van de waterloop of gracht
- onverharde rand van de waterloop of gracht
- waterlijn
- onderkant talud
- bovenkant talud

TOPOGRAFISCHE MERKPALEN
- altimetrisch en planimetrisch referentiepunt
- verdichtingspunten FVP1 en FVP2
- merkpaal (staatsgrens, privaat)

AFSLUITINGEN
- afsluiting algemeen
- afsluiting in betonplaten
- afsluiting laag met draadgaas
- afsluiting hoog met draadgaas
- afsluiting in prikkeldraad
- afsluiting in hout
- afsluiting in biels
- afsluiting in yzer (hekwerk)
- schamierpunt hek / poort
- muur hoog
- muur laag
- haag

MERKKAPPEN, KASTEN L.O.N. PALEN
- paal (electriciteitsleiding, verlichting, telefoon)
- merkpaal, luchtbaken leiding openbaar nut
- nutskast (verkeerslichten, verlichting, pompstation)
- nutskast (gas, electriciteit, radio/tv-distributie, telefoon, divers)
- straatkap (water, gas, electriciteit, telefoon, divers)
- deksel brandkraan
- vlaggenstok, straatpot vlaggenstok

WEGENIS
- rand verharding hard/hard
- as weg
- rand verharding hard/zacht
- rand onverharde weg
- trottoirband
- rand brug/tunnel
- waterslikker (horizontaal, vertikaal)

VERHARDINGEN
- kws, cementbeton, keien
- betonstraatstenen, betontegels
- steenslag, dolomiet

BESTAANDE RIOLERING ALGEMEEN
- deksel inspectiput (cirkelvormig, vierkantig)
- DWA riolering
- RWA riolering
- persleiding

BEPLANTINGEN
- boom met lage stam (notboom, naaldboom, fruitboom)
- boom met hoge stam (notboom, naaldboom, fruitboom)
- bomenrij met lage stam
- bomenrij met hoge stam
- kulturgrens
- plantsoen
- struik, boomstronk

RAILINFRASTRUCTUUR
- rail treinspoor
- paal (bovenleiding, sein paal)
- grenspaal, km- en hm paal
- slagboom, stootblok

UITRUSTING WEGEN, STRAATMEUBILAIR, ...
- vangrail
- reflectorpaaltje, parkeermeter, vuilnisbak
- zitbank, praatpaal, telefooncel
- openbare brievenbus, meerpaal, monoliet
- signalisatiepaal (verkeerslicht, wegwijzer, algemeen)
- signalisatiepaal (plaatsnam, politiekliotord, openbaar vervoer)
- kilometer- en hectometerpaal

SITUATIEPLAN
SCHAAL : 1/10.000

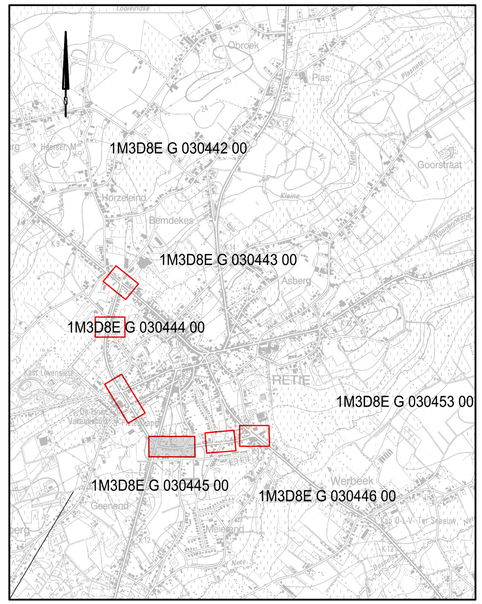

Vlaanderen
is wegen en verkeer

VLAAMSE OVERHEID
AGENTSCHAP WEGEN EN VERKEER
Wegen en Verkeer Antwerpen
VAC Anna Bijns
Lange Kievitstraat 111-113 bus 41, 2018 Antwerpen
Tel. 03 224 68 11 - Fax. 03 224 68 99
e-mail: wegen.antwerpen@mow.vlaanderen.be

Studiebureau:
Coördinerende vestiging:
ARCADIS Belgium NV
City Link, Posthofbrug 12
2600 Antwerpen-Berchem
Tel. 02 505 75 00
Fax 02 505 75 01

Opgemaakt door:
Vaes Jonas (LAN 191819)
ARCADIS

Projectnummer	Dossiernummer	Ref. patrimonium
.	.	.

Pdf: 1M3D8E_G_030445_00.pdf
Cad: 1M3D8E_G_030445_00.zip

Nagezien door de verantwoordelijke ingenieur,
Getekend door:Pieterjan Descheemaeker
Getekend op:2021-01-15 15:07:19 +00:0
Reden:Ik keur dit document goed
Ir. Pieterjan DESCHEEMAEKER

Voorgesteld door de dir. investeringen,
Getekend door:Roeland Smits (Signature
Getekend op:2021-01-15 15:40:30 +00:0
Reden:Ik keur dit document goed
Ir. Roel SMITS

Gezien om gevoegd te worden bij het voorlopig Onteigeningsbesluit van:
Vlaams minister van Mobiliteit en Openbare Werken
Getekend door:Lydia Peeters (Signature)
Getekend op:2021-01-15 15:07:19 +00:0
Reden:Ik keur dit document goed
Lydia PEETERS

Gezien om gevoegd te worden bij het definitief Onteigeningsbesluit van:
Vlaams minister van Mobiliteit en Openbare Werken
Lydia PEETERS

Dossiergegevens externen:

Nummer van het plan
1M3D8E G 030445 00
entiteitscode prefix volgnummer fase index

Datum opmaak: 28/02/2020

Aangebrachte wijzigingen

Ind.	Aard	Datum

GEWESTWEG R18
Gemeente RETIE

Heraanleg ringweg

ONTEIGENINGSPLAN
onteigening 19 t.e.m. 23

Afmetingen plan	Schaal	Kilometerpunten	Referentienummer AAPD
1,05 x 0,59 = 0,62m²	1 / 500	van 0,395 tot 0,670	13036-10580