



MDP L : Oostelijke Tangent – profiel 2x1 zonder vluchtstrook

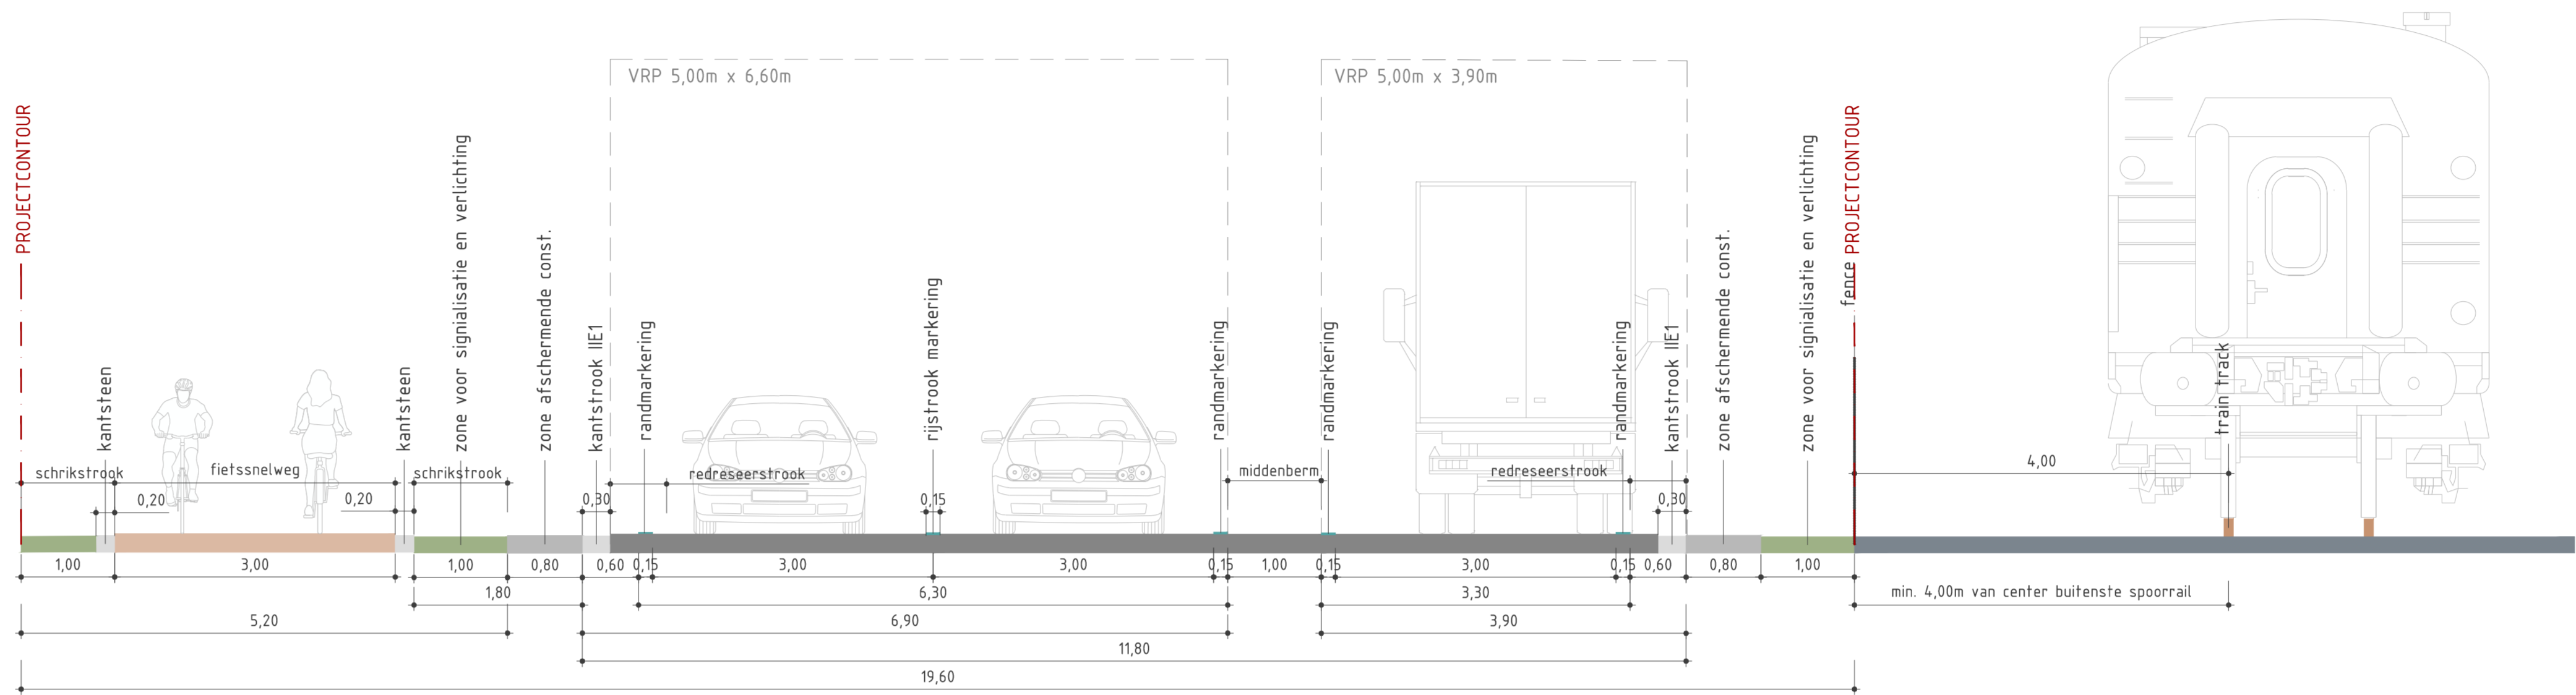

MDP M : Oostelijke Tangent – profiel 1x1 enkele vluchtstrook en ventweg

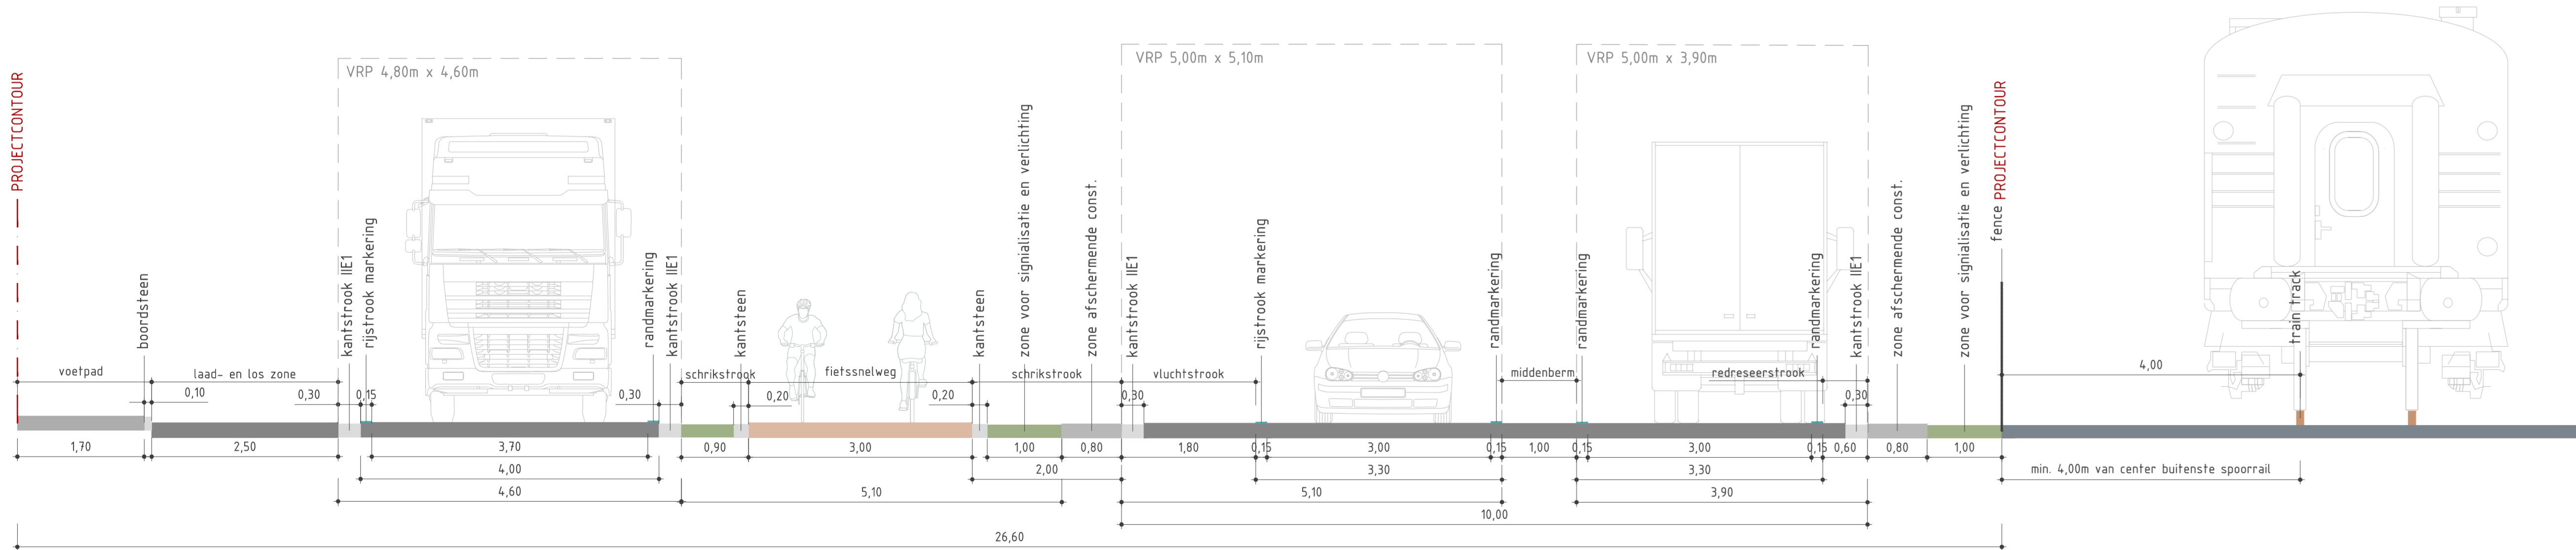

MDP N : Oostelijke Tangent – 1x1 dubbele vluchtstrook en gracht

