Langhteprofiel EIG_ALM_DC_R_Tangent_PWN

Horizontale schaal: 1/500
Verticale schaal: 1/100
Referentieniveau: 10.00m (T.A.W.)

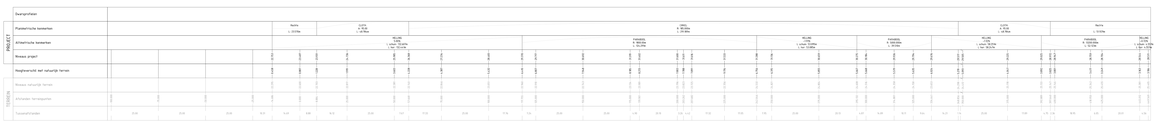
Oversnijvlakken
PROJECT
Planimetrische kenmerken
Rechts
L: 313.59m
L=25%
R: 500m
L: 125.00m
Afhankelijk
R: 500.00m
L: totaal: 72.04m
L: tan: 36.02m
VBKL
R: 350.00m
L: totaal: 53.44m
L: tan: 26.72m
Afhankelijk
R: 500.00m
L: totaal: 50.04m
L: tan: 25.02m
L=25%
R: 500m
L: totaal: 50.04m
L: tan: 25.02m
Rechts
L: 313.59m
Afhankelijk
R: 500.00