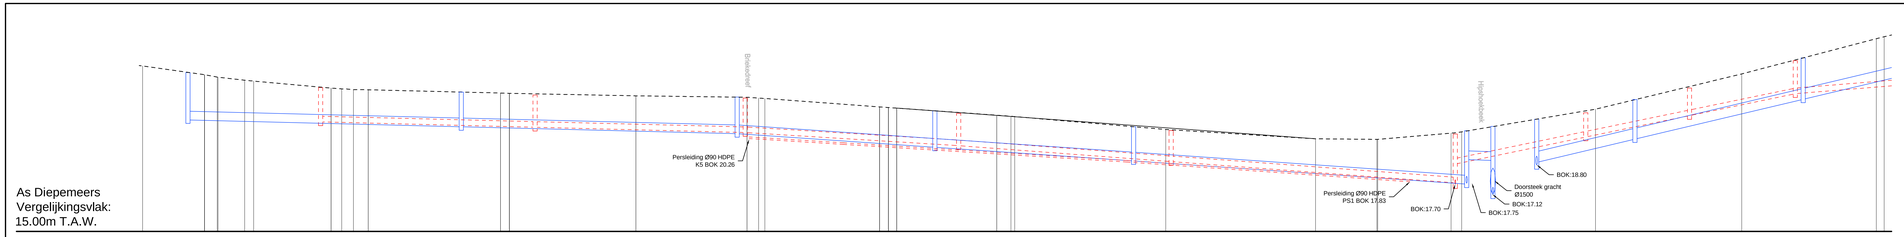
As Diepemeers
Vergelijkingsvlak:
15.00m T.A.W.
Persleiding Ø90 HDPE
KS BOK 20.26
Persleiding Ø90 HDPE
PS1 BOK 17.83
BOK:17.70
Doorsteek gracht
Ø1500
BOK:17.12
BOK:17.75
BOK:18.80

| | | |

LIGGINGSPLAN

Schaal : 1/10.000

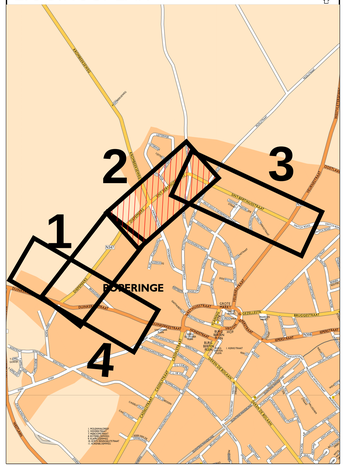

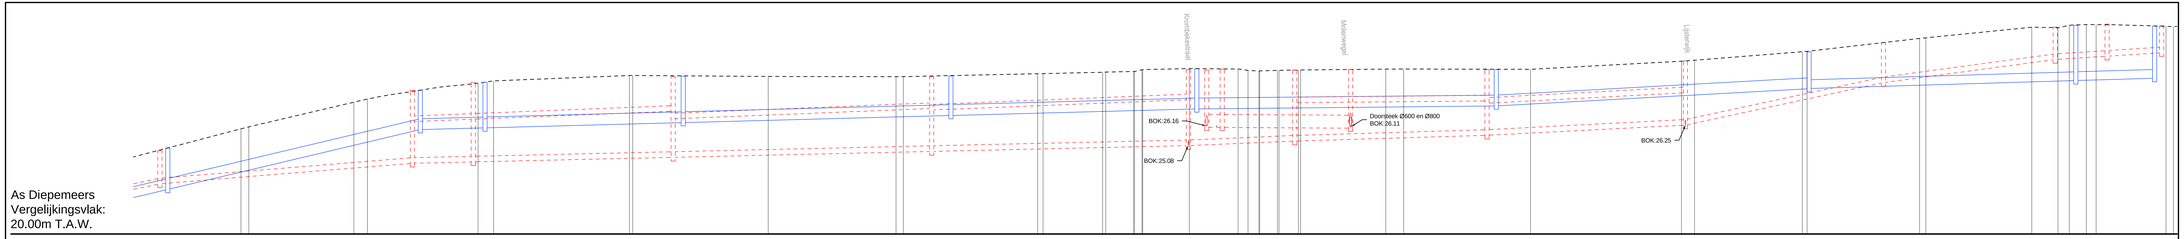

As Diepemeers
Vergelijkingsvlak:
20.00m T.A.W.

Profielnummer	10	50.00m	11	50.00m	12	50.00m	13	50.00m	14	50.00m	15	50.00m	16	50.00m	17	50.00m	18	50.00m	19	50.00m	20	35.25m	21
Tussenafstand	38.40	29.98	3.85	4.42	38.76	38.65	36.47	2.09	38.31	17.01	8.05	2.12	13.30	13.90	3.11	5.06	5.53	24.31	36.19	43.08	30.76	32.11	30.24	7.46	4.85	2.81	2.13
Bestaand maaiveld	25.60 26.12	27.62 27.70	27.86 27.89	28.03 28.10	28.17 28.32	28.36 28.49	28.64 28.90	28.74	29.05	28.99	28.89	29.15	29.23	29.28 29.38	29.45	29.52 29.51	29.31	29.34	29.38	29.42 29.41	29.42	29.40	29.86 29.91	31.61	31.78 31.62	31.96 31.95	31.95 31.94	31.94 31.93	31.92 31.89
Ontworpen hoogte																													
DWA LEID. Tussenafstand	30m	D6	72m	D7	18m	D8a	57m	D8	74m	D9	73m	D10	D17	6m	D16	30m	37m	D14	D13	55m	D18	57m	D19	57m	D21	49m	D22	15m	D23a	16m	D2
DWA LEID. Hellingen en Ø	Ø250-41.5%-Grès		Ø250-16.2%-Grès		Ø250-7.8%-Grès		Ø250-7.8%-Grès		Ø250-8.6%-Grès		Ø250-8.0%-Grès		Ø600-1.2%-B	Ø250-8.6%-Grès		Ø600-1.2%-B			Ø250-8.6%-Grès		Ø250-10.8%-Grès		Ø250-43.0%-Grès		Ø250-26.9%-Grès		Ø250-12.3%-Grès		Ø250-12.9%-Grès	
DWA LEID. Bodemhoogte	24.10 24.00	22.62 22.52		24.07 23.97		24.18 24.08		23.84 23.74		23.81 23.71		25.88 25.78	26.10 25.95	25.95 25.85		26.11 25.96	25.96 25.86		27.63 27.53		28.28 28.18		28.68 28.58		30.00 29.90	29.93 29.83	30.23 30.13		30.28 30.18
DWA LEID. Max. hydraul. peil																													
DWA LEID. Legkarakteristieken																													
RWA LEID. Tussenafstand	48m	R11	72m	R12	18m	R13a	57m	R13	76m	R14	70m	R15	85m	R16	89m	R17	76m	R18	22m	R19									
RWA LEID. Hellingen en Ø	Ø500-47.3%-B		Ø500-47.4%-B		Ø500-5.3%-B		Ø500-5.3%-B		Ø500-5.3%-B		Ø500-5.3%-B		Ø500-2.0%-B		Ø500-11.0%-B		Ø400-6.0%-B		Ø400-6.0%-B										
RWA LEID. Bodemhoogte	23.33 23.23	22.69 22.59		23.09 23.00		24.11 24.01		24.45 24.35		24.83 24.73		27.25 27.15	27.25 27.15		27.57 27.47		28.35 28.25		28.81 28.71		28.94 28.84								
RWA LEID. Max. hydraul. peil																													
RWA LEID. Legkarakteristieken																													

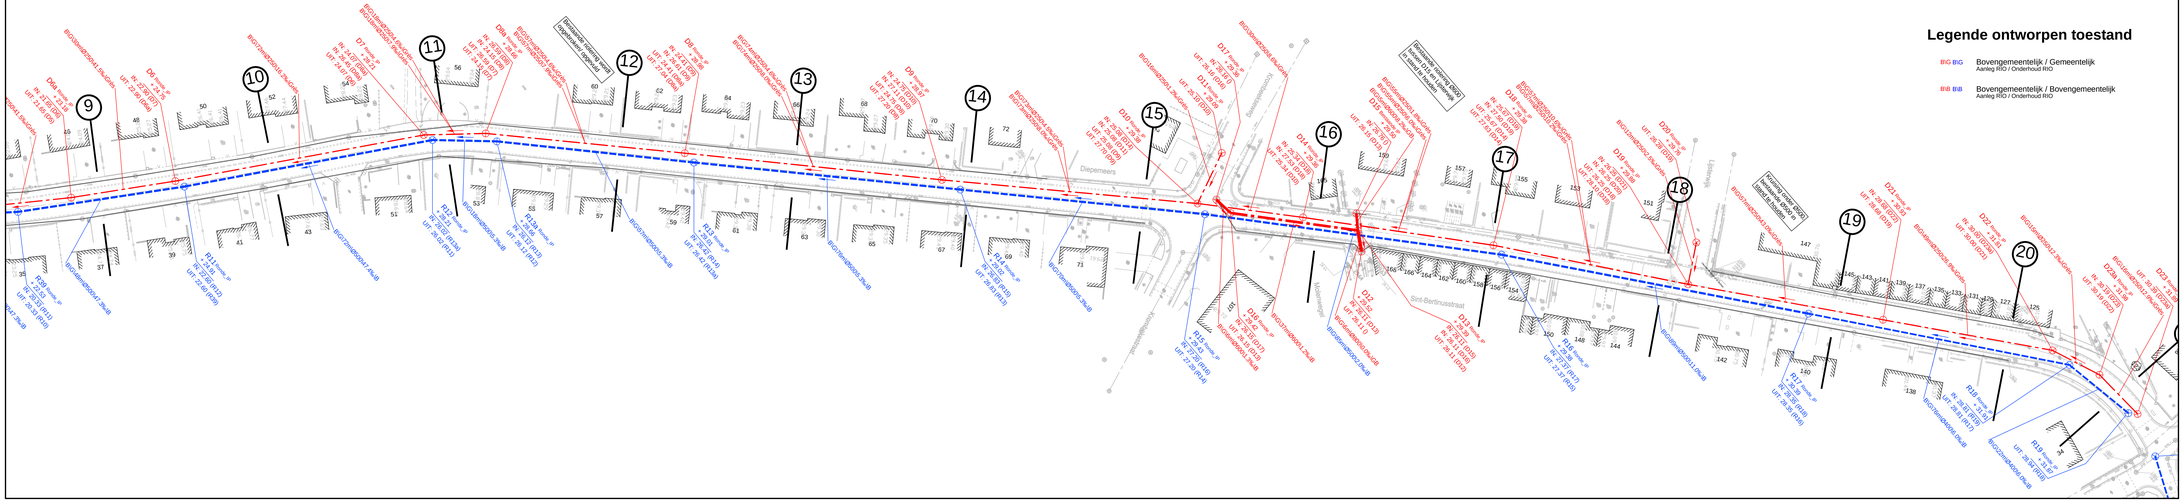

Legende ontworpen toestand

BRG BRG Bovengemeentelijk / Gemeentelijk
Aanleg RIO / Onderhoud RIO

BNB BNB Bovengemeentelijk / Bovengemeentelijk
Aanleg RIO / Onderhoud RIO

Aquafin

Aquafin NV
Dijkstraat 8
2630 Aartselaar
Tel.: 03 450 45 11
www.aquafin.be

Provincie: West-Vlaanderen

Stad/Gemeente: Poperinge

Projectnaam: Herinrichting N347
Sint-Bertinusstraat & Diepemeers & Briekedreef

Projectnummer: T011001

Titel: Ontwerpplan riolerings- en collectorwerken
Diepemeers - Sint-Bertinusstraat

Bouwheer
Aquafin
Directeur Projectmanagement: Danny Baeten
Bekkenverantwoordelijke: -
Projectleider: Bart Van Nieuwenhove

Studiebureau
SWECO
Teamleider: Gert Logier
Projectleider: Dimitri Bonte
Ieperlaan 1 B-8210 Zedelgem
T +32 (0)2 380 06 40
www.sweco-belgium.be

Stad
Poperinge
Burgemeester: dhr. Christof Dejaegher
Algemeen directeur: dhr. Christophe Dreet

Aannemer

Plannummer: T011001/1/23-2-7.2/4

Nr.	Datum	Historiek	
1	06-09-2024	Ontwerp	LVB
2	25-04-2025	Aanbestedingsdossier	LVB

Schaal: 1/500

Plan opp.: 0.87m²

Dossiernummer STB: 21320014

Dossiernummer aannemer: -

Bestandsinfo: 21320014_I_RIO_01.dwg

Tekens en#039;/#035;Projecten#035;2024#035;Herinrichting_N347_Poperinge#035;Plannen#035;21320014_I_RIO_01.dwg, 17-2-2025#035;08:57:

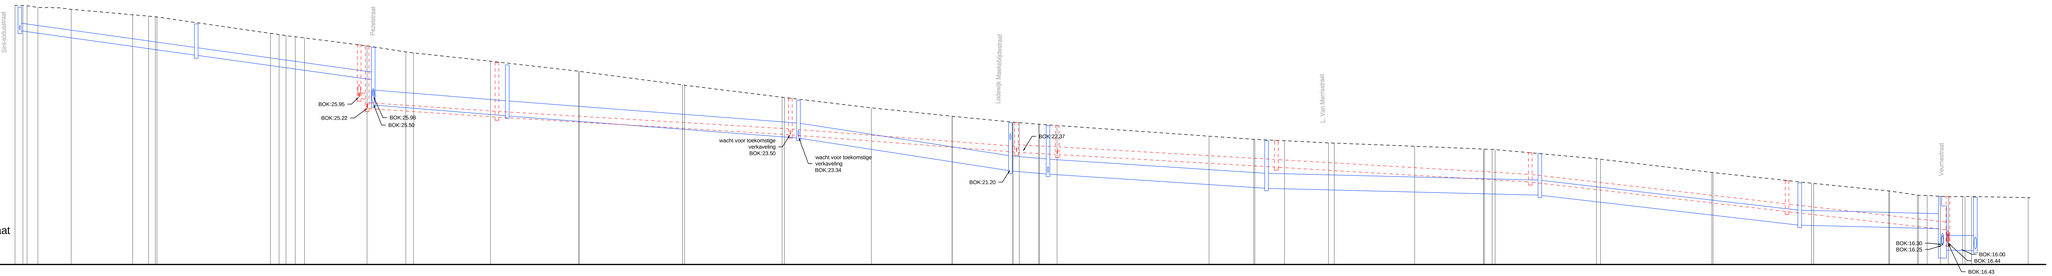

As Sint-bertinusstraat
Vergelijkingsvlak:
15.00m T.A.W.

| | | |

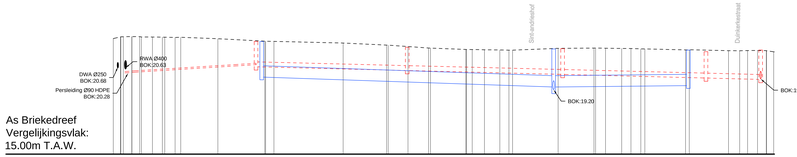

As Briekedreef
Vergelijkingsvlak:
15.00m T.A.W.

| Profielnummer | | 34 | | |

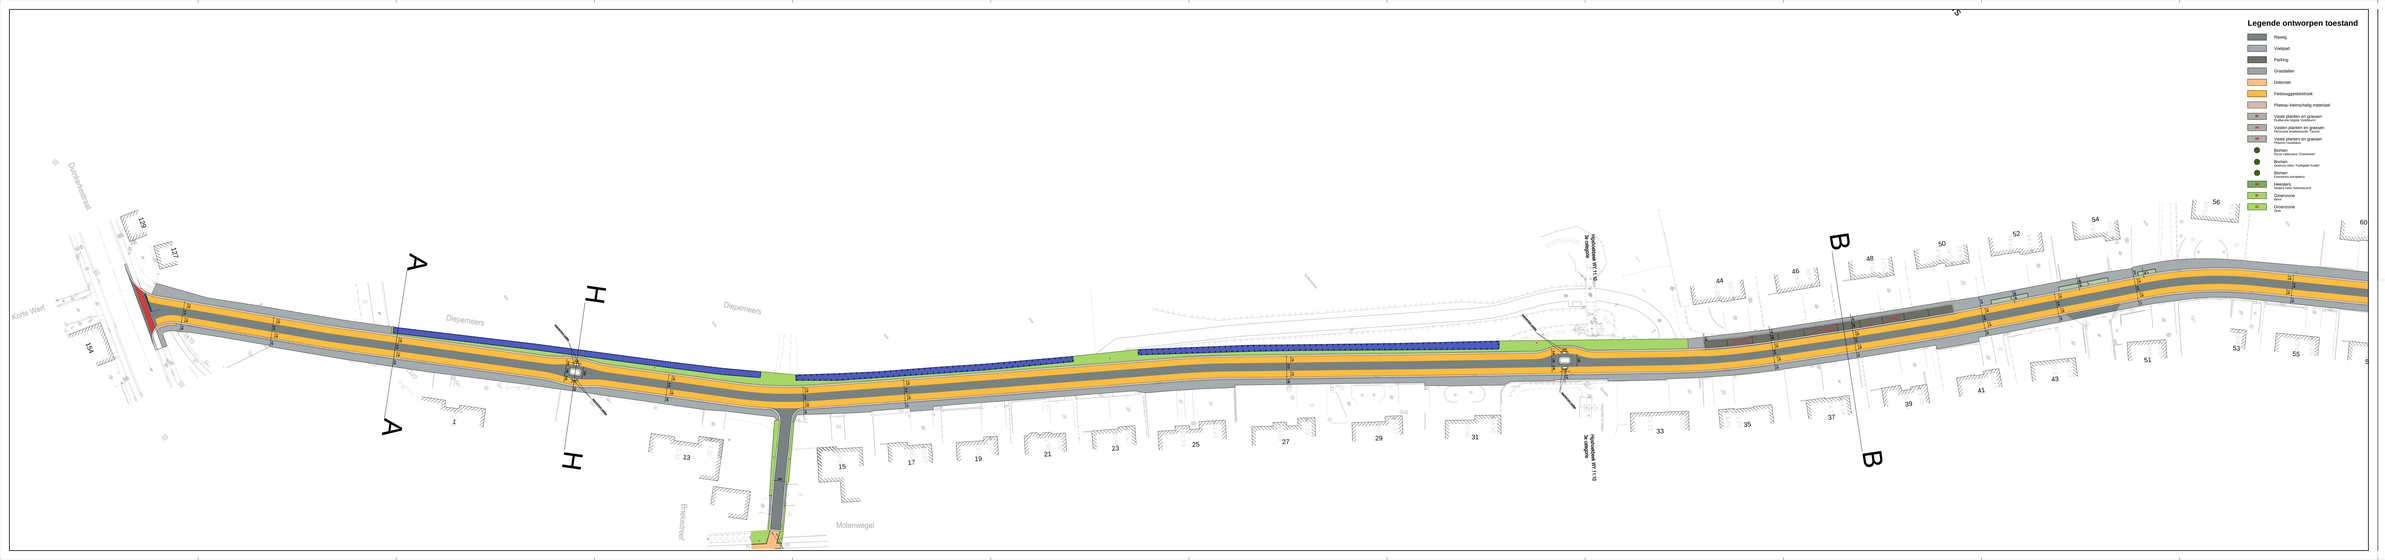

LIGGINGSPLAN

Schaal : 1/10.000

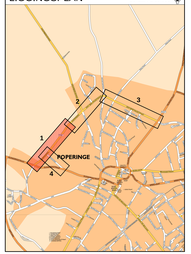

Aquafin

Aquafin NV
Dijkstraat 8
2630 Aartselaar
www.aquafin.be

Provincie: West-Vlaanderen

Stad/Gemeente: Poperinge

Projectnaam: Heninrichting N347
Sint-Bertinusstraat & Diepmeers & Briekedreef

Projectnummer: T011001

Titel: Ontwerpplan wegeniswerken


















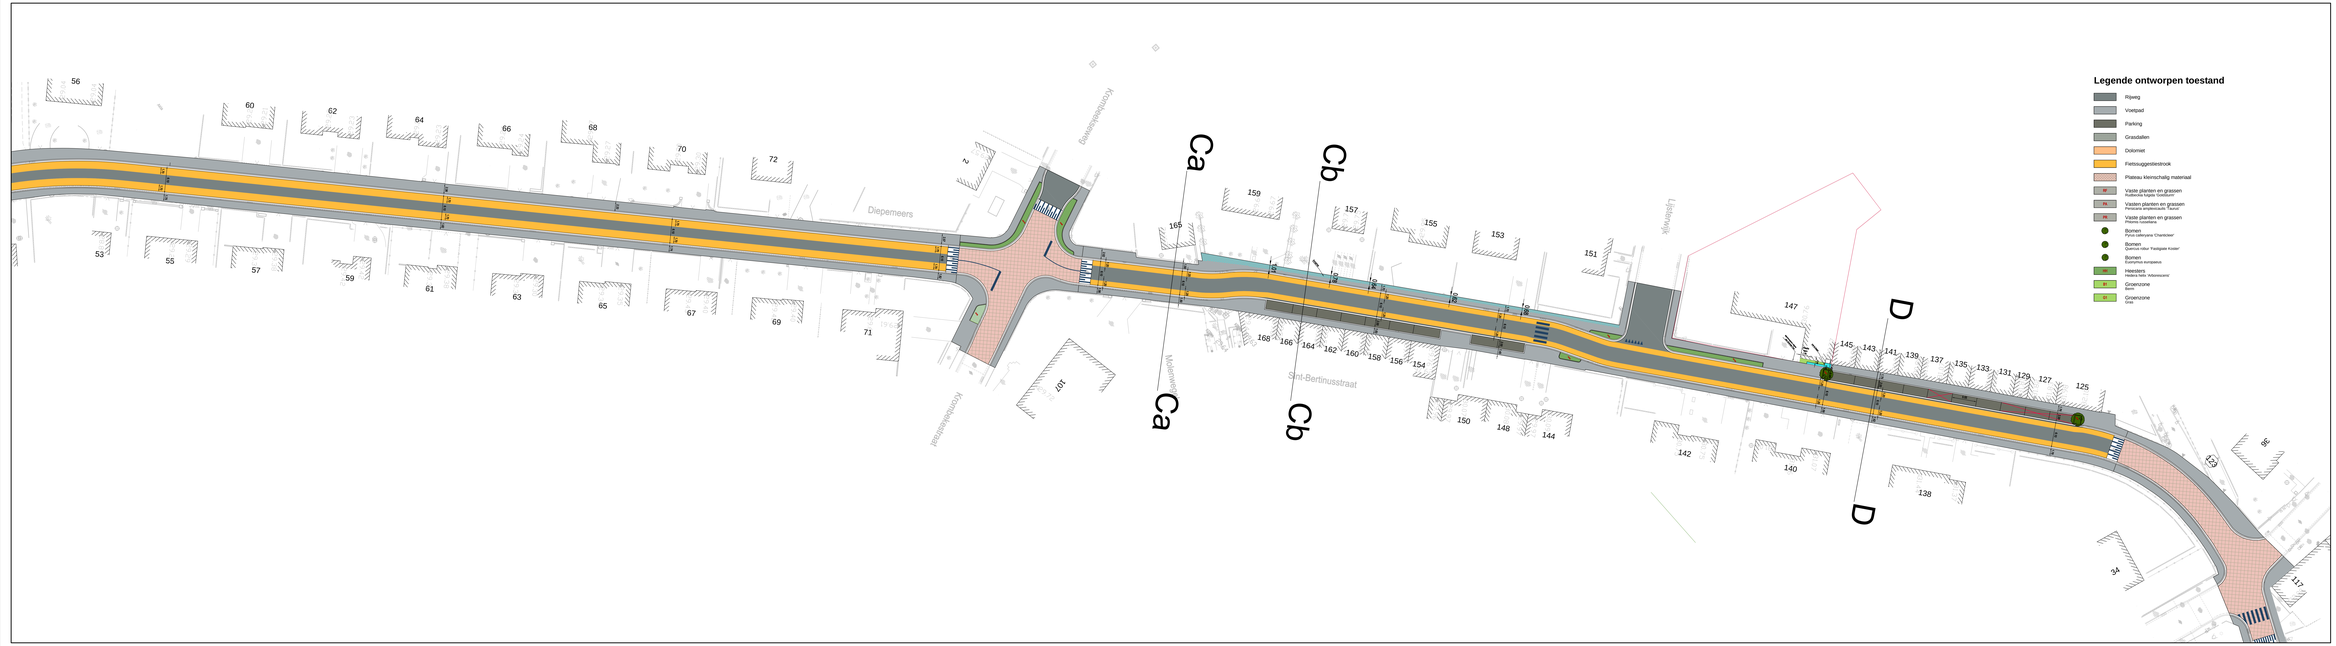

LIGGINGSPLAN

Schaal : 1/10.000

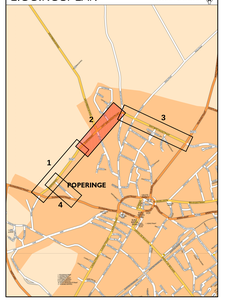

Aquafin

Aquafin NV
Dijkstraat 8
2630 Aartselaar
Tel. 03 450 60 11
Fax 03 450 65 61

Provincie: West-Vlaanderen

Stad/Gemeente: Poperinge

Projectnaam: Herinrichting N347
Sint-Bertinusstraat & Diepemeers & Briekedreef

Projectnummer: T011001

Titel: Ontwerpplan wegeniswerken

Uitvoeringsfase: Voorontwerp

Bouwheer
Aquafin
Directeur Projectmanagement
Ben Vanhaecke
Beleidsmedewerker/Bijlke
Projectleider
Bart Van Nieuwenhove

Studiebureau
SWECO
Technisch Ontwerper
Lieven Logie
Projectleider
Dimitri Sente
Sweco Belgium NV
Kontichsesteenweg 58
B-2630 Aartselaar
T +32 (0)3 870 24 30
www.sweco.be

Stad
Poperinge
Burgemeester
dhr. Christof Dejaeghere
Algemeen directeur
dhr. Christophe Dhaen

Aannemer

Nr.	Datum	Historiek
1	05-09-2024	Ontwerp
2	20-04-2025	Aanbestedingsdossier

Plannummer: T011001/1/23-2-8.2/4

Schaal: 1:250

Oppervlakte: 1.37m²

Dossiernummer STB: 2100501

Dossiernummer opdrachtnemer:

Bestandsnaam: 2100501-1_WEG_01.dwg

Alle rechten voorbehouden. Niets uit deze uitgave mag worden vermenigvuldigd, opgeslagen in een geautomatiseerd gegevensbestand, of openbaar gemaakt, in welke vorm dan ook, zonder voorafgaande schriftelijke toestemming van de uitgever.

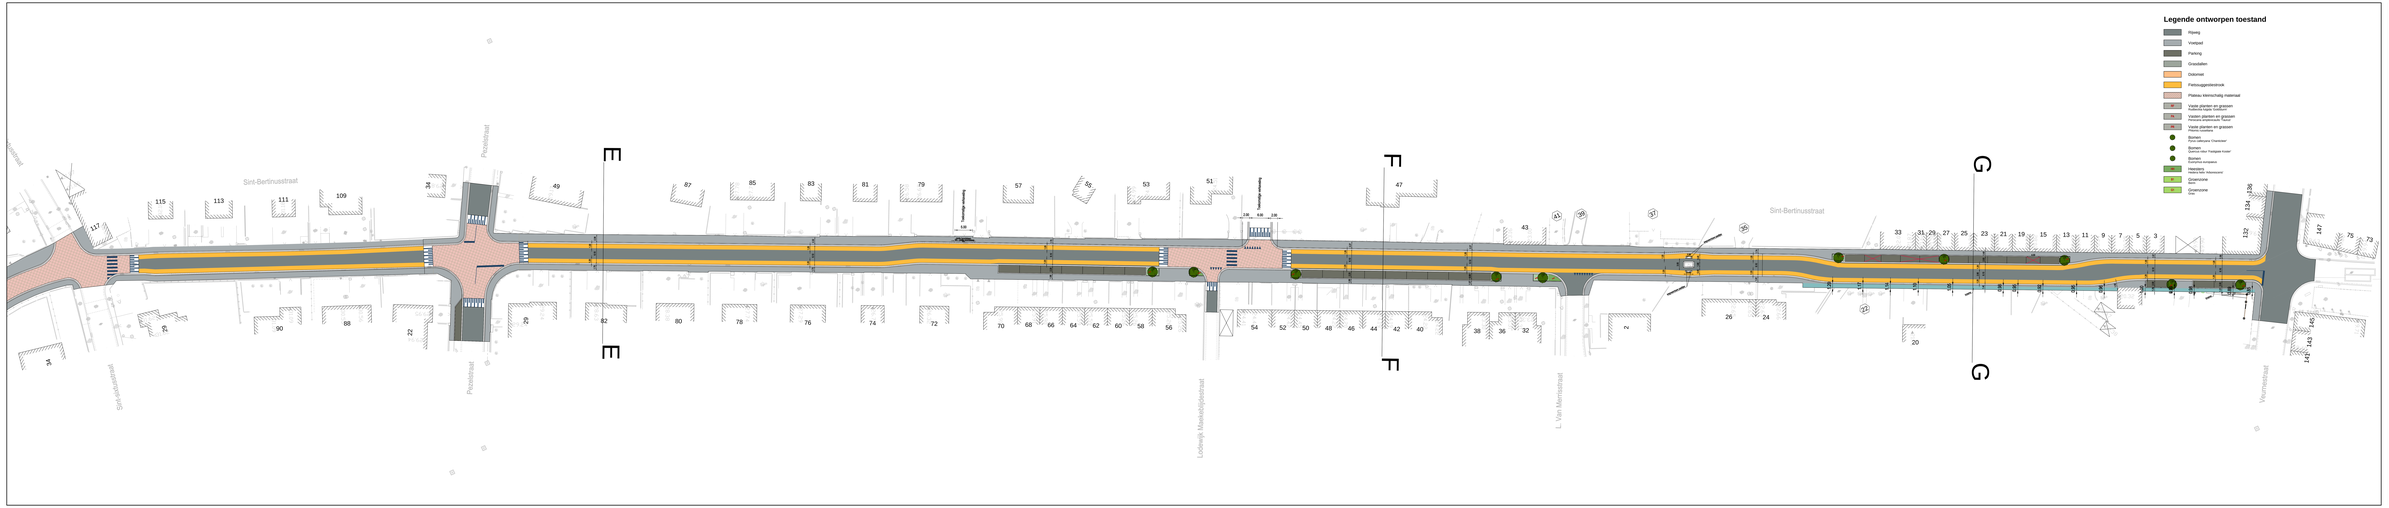

LIGGINGSPLAN

Schaal : 1/10.000

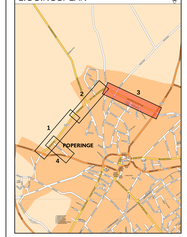

Aquafin

Aquafin NV
Dijkstraat 8
2630 Aartselaar
www.aquafin.be

Provincie: West-Vlaanderen

Stad/Gemeente: Poperinge

Projectnaam: Herinrichting N347 Sint-Bertinusstraat & Diepemeers & Briekedreef

Projectnummer: T011001

Titel: Ontwerpplan wegenswerken
















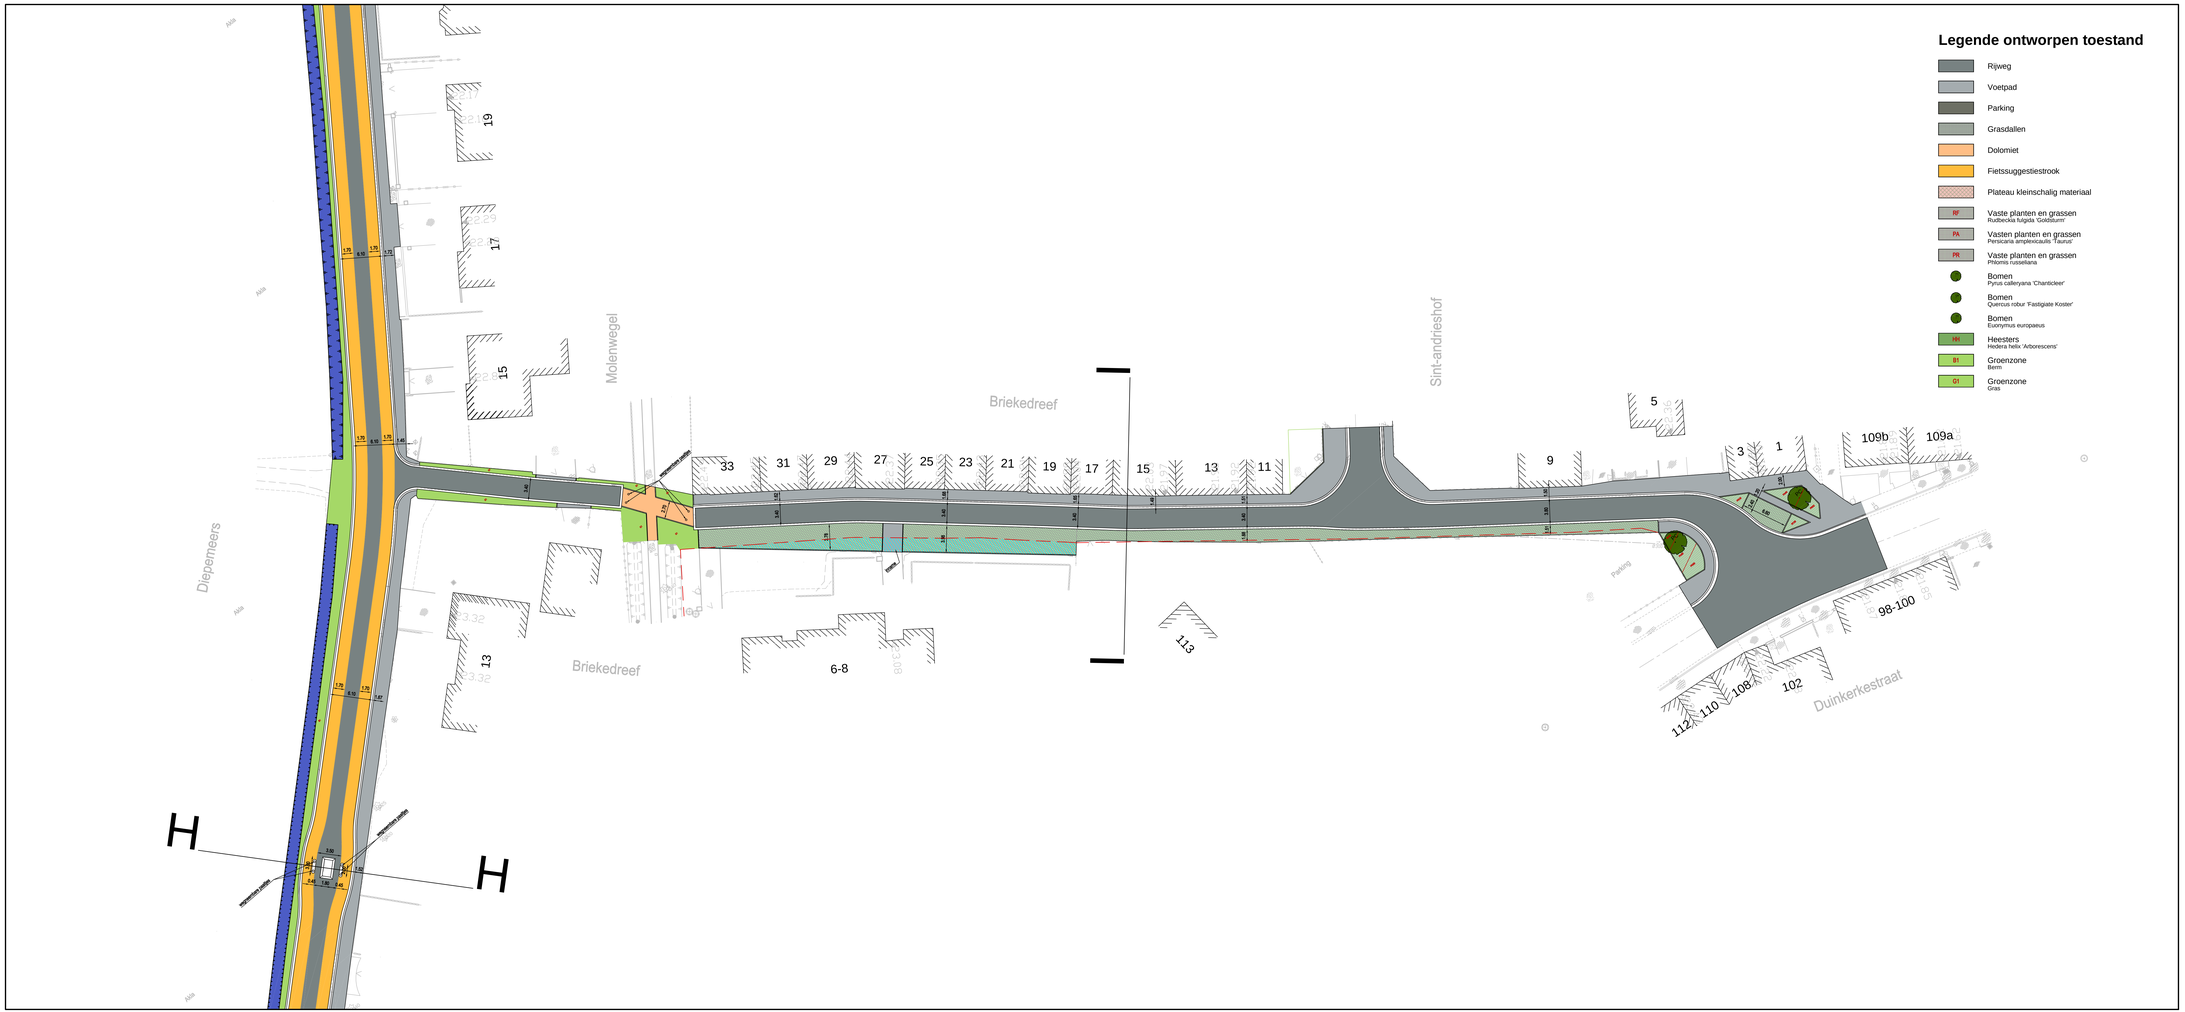

LIGGINGSPLAN

Schaal : 1/10.000

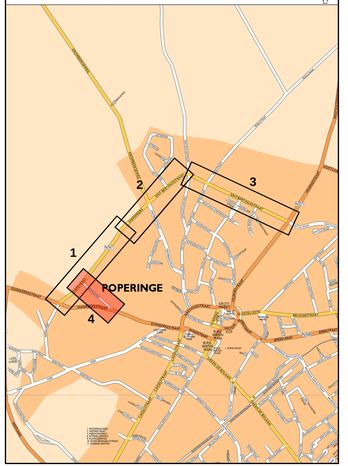

Aquafin

Aquafin NV
Dijkstraat 8
2630 Aartselaar
Tel.: 03 450 45 11
www.aquafin.be

Provincie: West-Vlaanderen

Stad/Gemeente: Poperinge

Projectnaam: Herinrichting N347 Sint-Bertinusstraat & Diepemeers & Briekedreef

Projectnummer: T011001

Titel: Ontwerpplan wegeniswerken

Briekedreef

Bouwheer

Aquafin

Directeur Projectmanagement Danny Baeten

Bekkenverantwoordelijke

Projectleider Bart Van Nieuwenhove

Studiebureau

SWECO

Teamleider Gert Loger

Projectleider Dimitri Borrie

Sweco Belgium bv
Vestiging Kortrijk
Engelse Wandeling 4
B-8512 Kortrijk-Marke
T +32 (0)2 380 06 40
www.sweco-belgium.be

Stad Poperinge

Burgemeester dhr. Christof Dejaegher

Algemeen directeur dhr. Christophe Dreet

Aannemer

Plannummer: T011001/1/23-2-8.4/4

Nr.	Datum	Historiek
1	06-09-2024	Ontwerp
2	25-04-2025	Aanbestedingsdossier

Schaal: 1:250

Plan opp.: 0.87m²

Dossiernummer STB: 21320014

Dossiernummer aannemer: -

Bestandsnfo: 21320014_I_WEG_01.dwg

N347 Poperinge profiel AA - Diepemeers

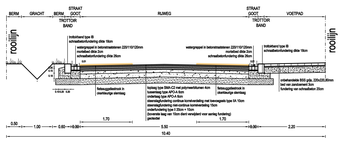

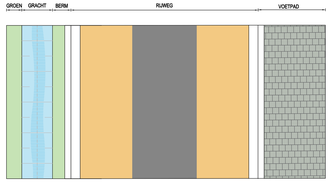

N347 Poperinge profiel BB - Diepemeers

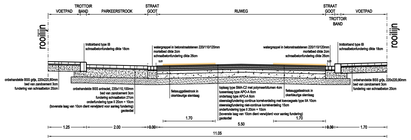

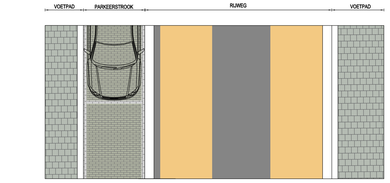

N347 Poperinge profiel CCa - Sint-Bertinusstraat

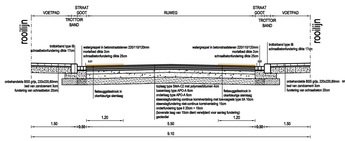

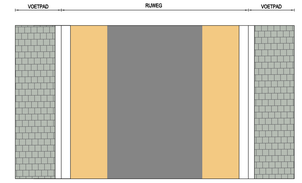

N347 Poperinge profiel CCb - Sint-Bertinusstraat

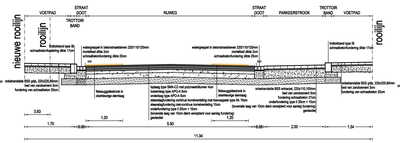

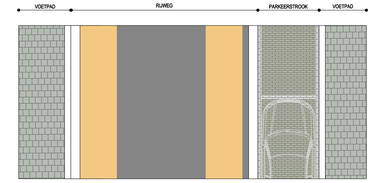

N347 Poperinge profiel DD - Sint-Bertinusstraat

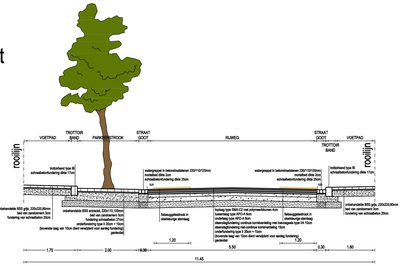

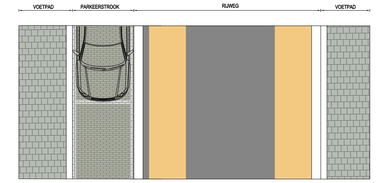

N347 Poperinge profiel EE - Sint-Bertinusstraat

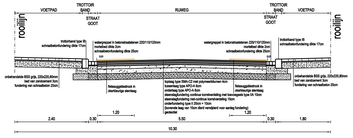

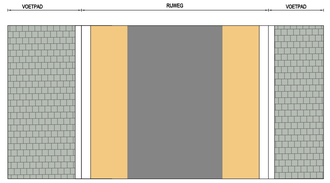

N347 Poperinge profiel FF - Sint-Bertinusstraat

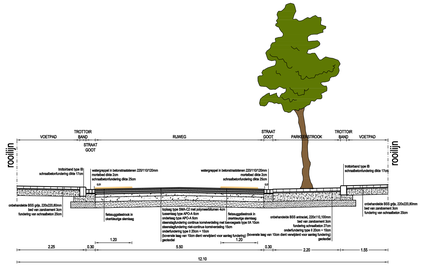

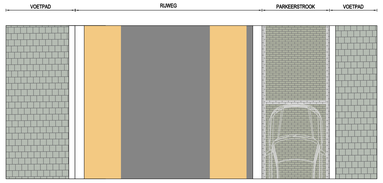

N347 Poperinge profiel GG - Sint-Bertinusstraat

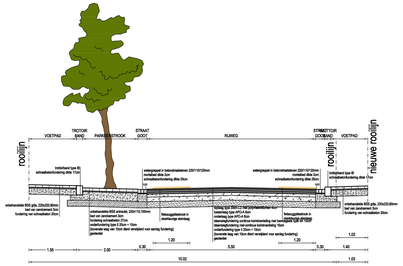

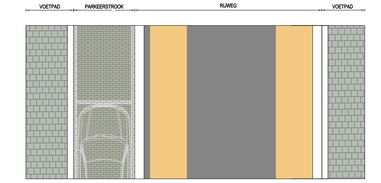

N347 Poperinge profiel HH - Diepemeers

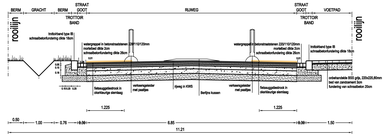

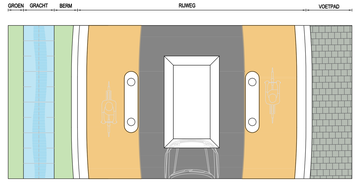

N347 Poperinge profiel II - Briekedreef

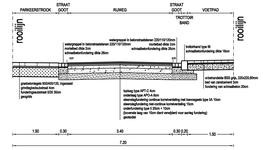

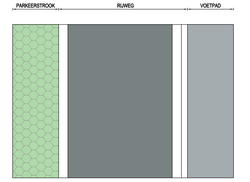

Aquafin NV
Dijkstraat 8
2630 Aartselaar
Tel.: 03 450 45 11
www.aquafin.be

Provincie: West-Vlaanderen

Stad/Gemeente: Poperinge

Projectnaam: Herinrichting N347 Sint-Bertinusstraat & Diepemeers & Briekedreef

Projectnummer: T011001

Titel: Typedwarsprofielen wegeniswerken

Bouwheer: Aquafin — Directeur Projectmanagement Danny Saelen; Bekkenverantwoordelijke; Projectleider Bart Van Nieuwenhove

Plannummer: T011001/1/23-2-11

Nr.	Datum	Historiek	
1	06-09-2024	Ontwerp	LVB
2	25-04-2025	Aanbestedingsdossier	LVB

Studiebureau: SWECO — Teamleider Gert Logier; Projectleider Dimitri Borms; Sweco Belgium nv, Kempische Steenweg 311 bus 401, B-3500 Hasselt, T +32 (0)11 76 76 40, www.sweco-belgium.be

Stad Poperinge — Burgemeester dhr. Christof Depaigher; Algemeen directeur dhr. Christophe Orset

Aannemer

Schaal: 1/50

Plan opp.: 1.41m²

Dossiernummer STB: 21320014

Dossiernummer aannemer:

Bestandsnaam: 21320014_I_TDP_01.dwg