


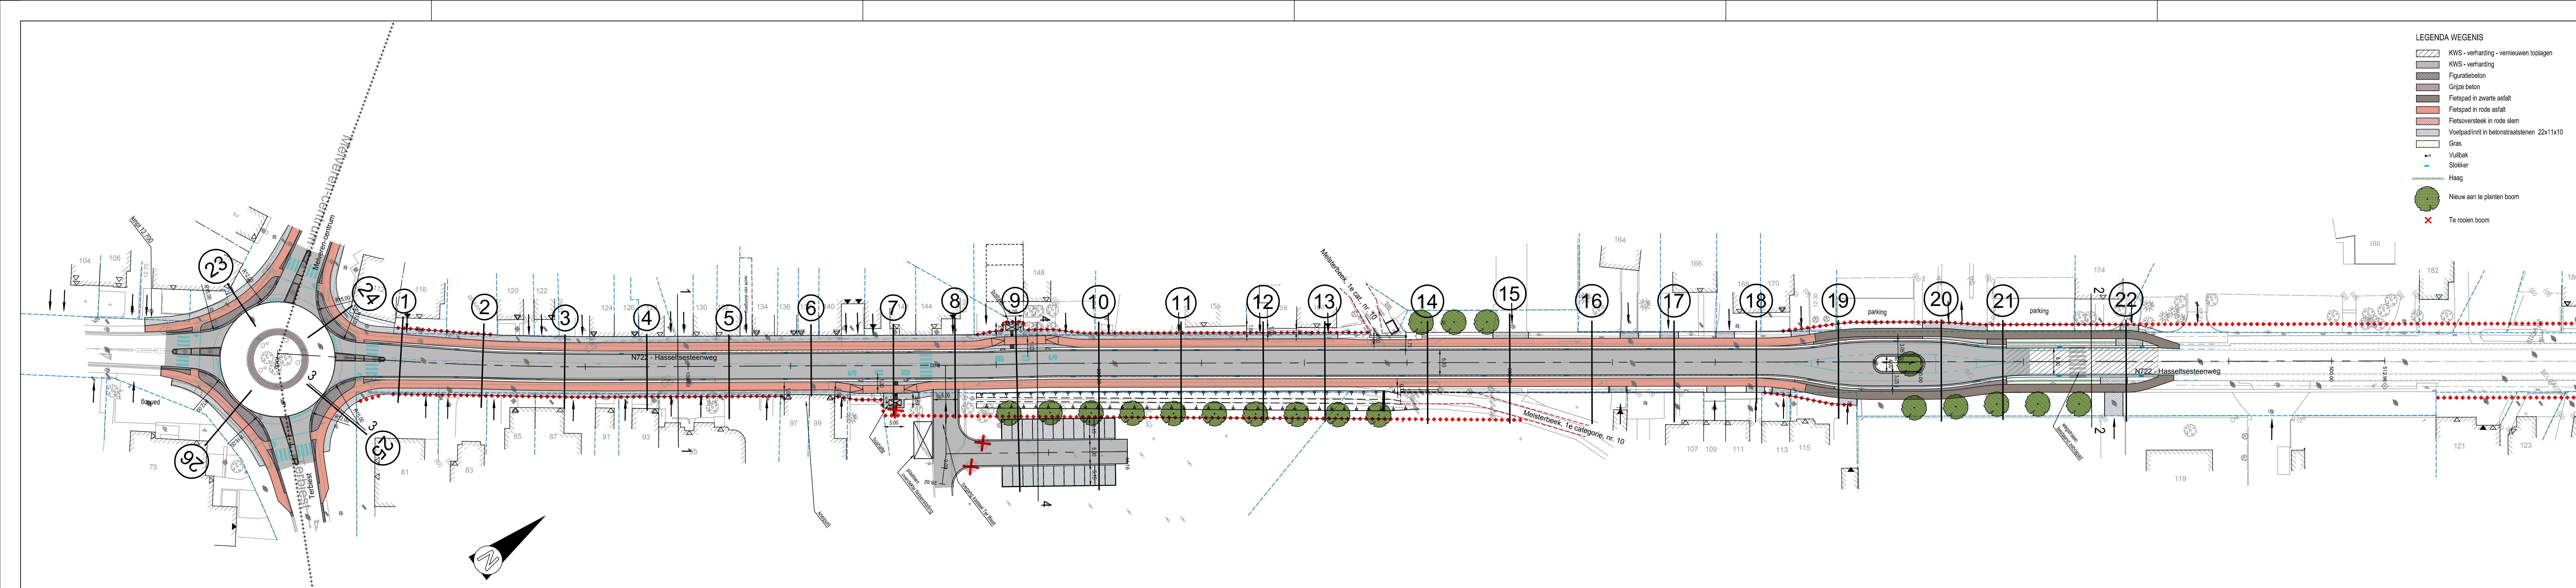

- LEGENDA WEGENIS
- KWS - verharding - vernieuwen topplagen
 - KWS - verharding
 - Figuratibeton
 - Grijze beton
 - Fietspad in zwarte asfalt
 - Fietspad in rode asfalt
 - Fietsoversteek in rode slem
 - Voetpadinrit in betonstraatstenen 22x11x10
 - Gras
 - Vuilbak
 - Slokker
 - Haag
 - Nieuw aan te planten boom
 - Te rooien boom

Vlaanderen
is wegen en verkeer

VLAAMSE OVERHEID
AGENTSCHAP WEGEN EN VERKEER
Wegen en Verkeer Limburg
VAC Hendrik van Veldeke
Koningin Astridlaan 50 bus 4, 3500 Hasselt
Tel. 011 74 23 00
e-mail: wegen.limburg@mow.vlaanderen.be

Studiebureau: **SWECO**
Projectleider: Marijke Wevers
Teamleider: Marc Van Moorsel
vestiging Hasselt
Herkenrodesingel 8b, bus 3.01
3500 Hasselt
T +32 11 26 08 70
www.swecobelgium.be

Projectnummer: 4729/3
AID-nummer: WL/INV/N722/1/U2
Pdf: 1m3d8go03521500.pdf
Cad: 18050040_I_WEG_01-deel Sint_Truiden.zip

Dossiergegevens extern: **fluvius**

Nagezien door de verantwoordelijke ingenieur, Hasselt,
ir. Katleen LOOS

Gezien en goedgekeurd door de dir. ir. investeringen, Hasselt,
ir. Dieter VAN DEN LANGENBERGH

Nummer van het plan
1M3D8G 0 035215 00
entiteitscode prefix volgnummer fase index

Datum opmaak: 05/07/21

Aangebrachte wijzigingen		
Ind.	Aard	Datum
00	Aanbesteding	05/07/21

STAD SINT-TRUIDEN
N722

HERINRICHTING N722
ONTWERP
R/000515 - VMM 796
GRONDPLAN
WEGENIS

Afmetingen plan 0.297 x 1.47 = 0.44m²	Schaal 1/500	Kilometerpunten van 12,20 tot 12,70
--	-----------------	--