




Bestaand maaiveld

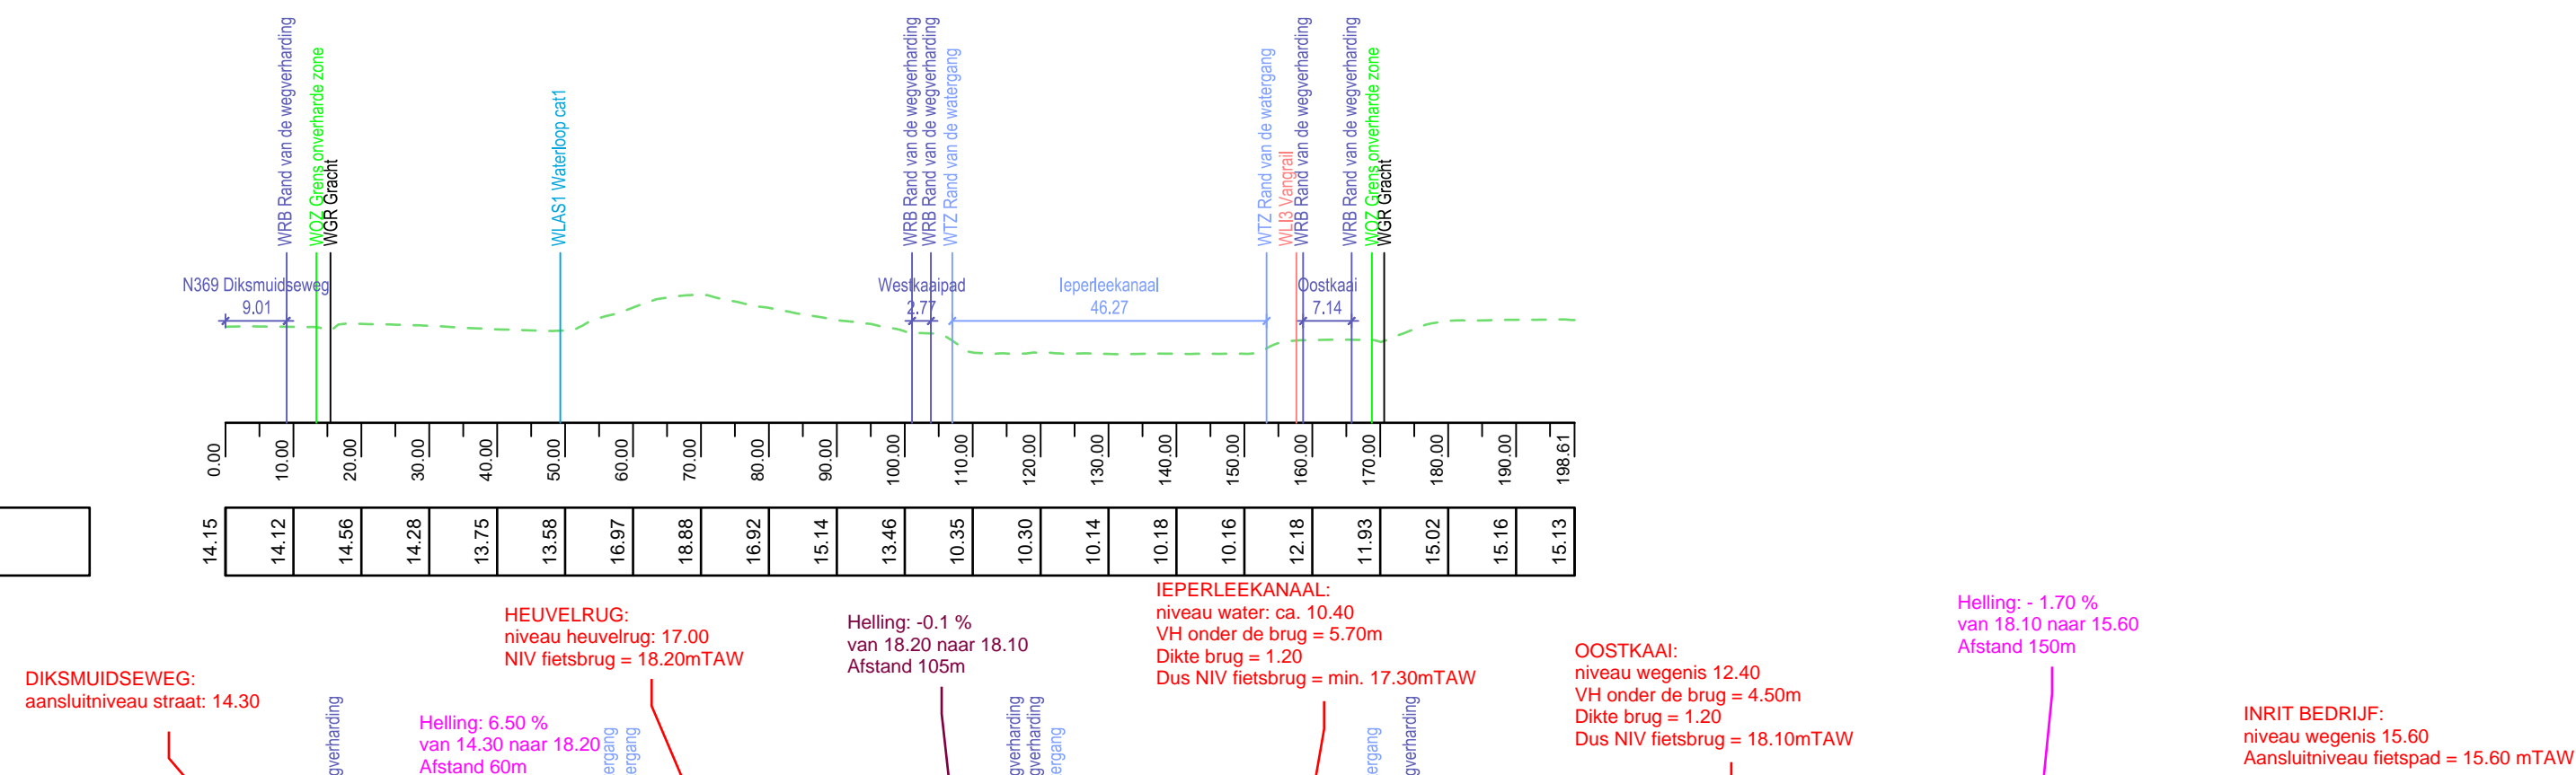


Bestaand maaiveld

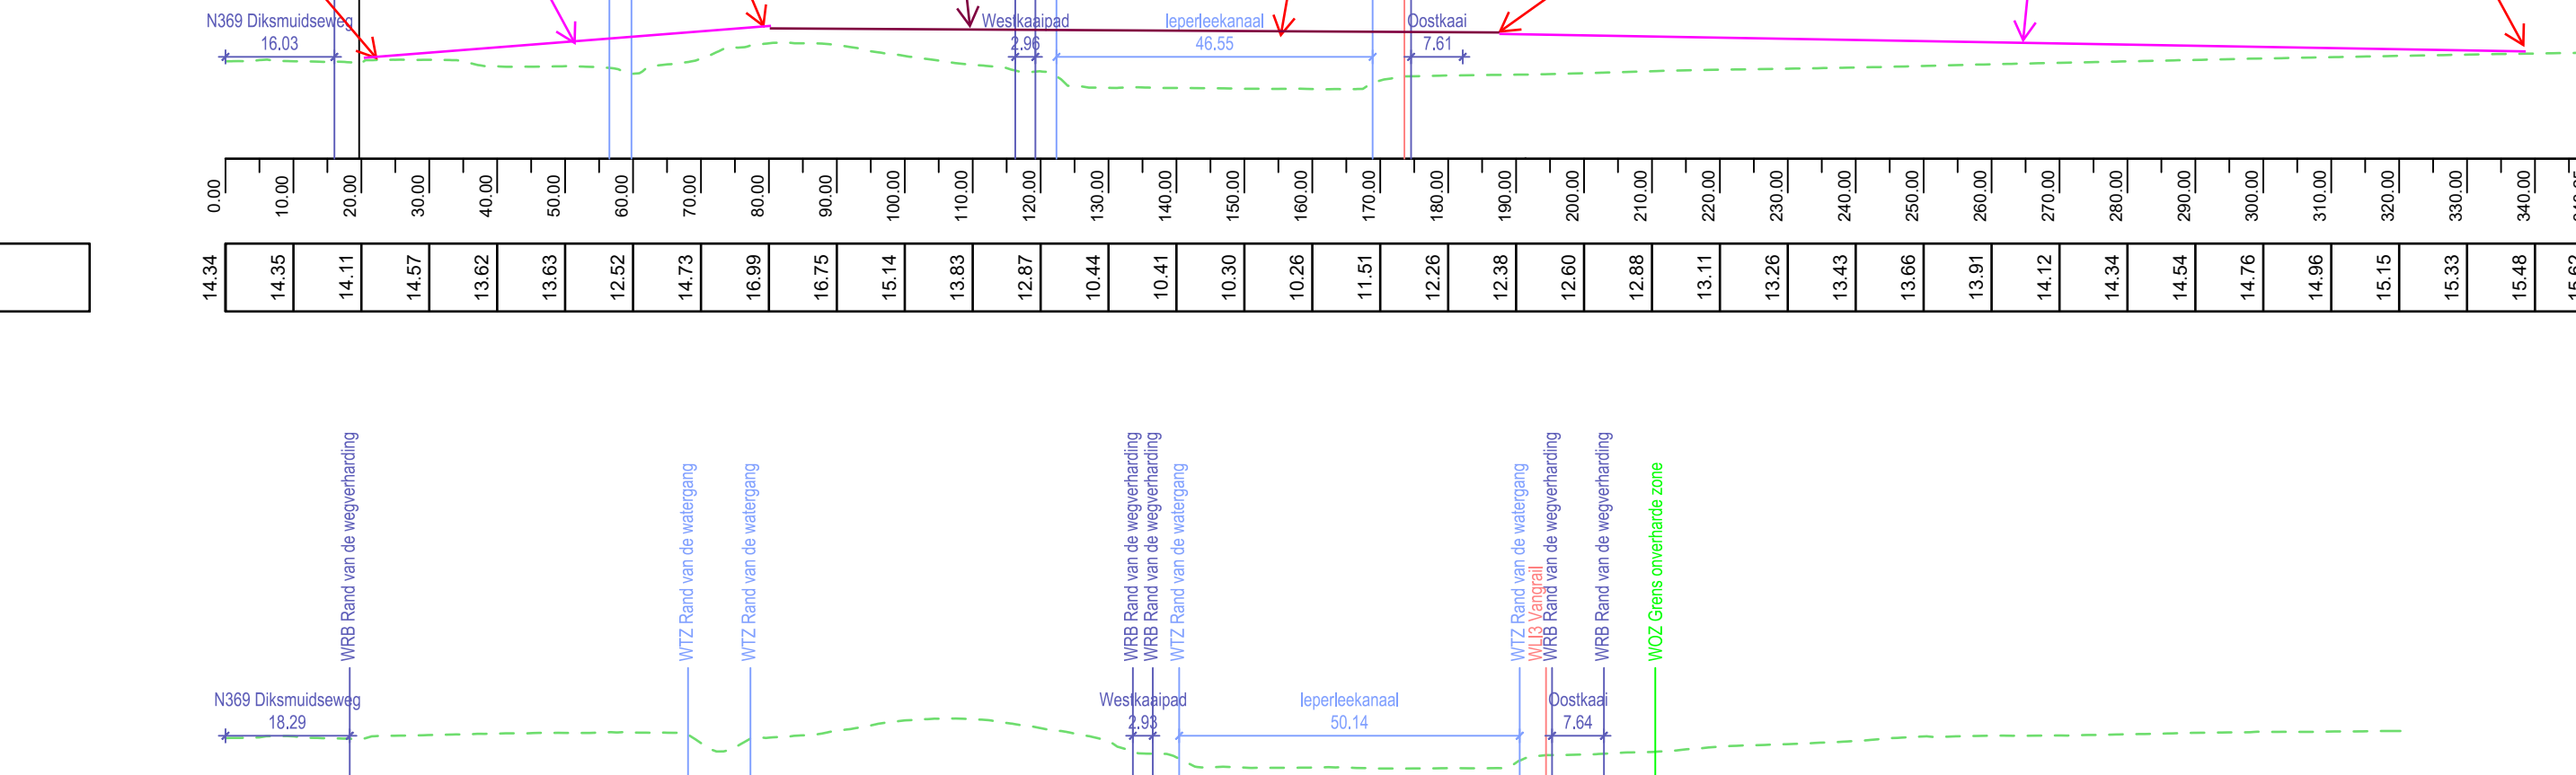



Bestaand maaiveld

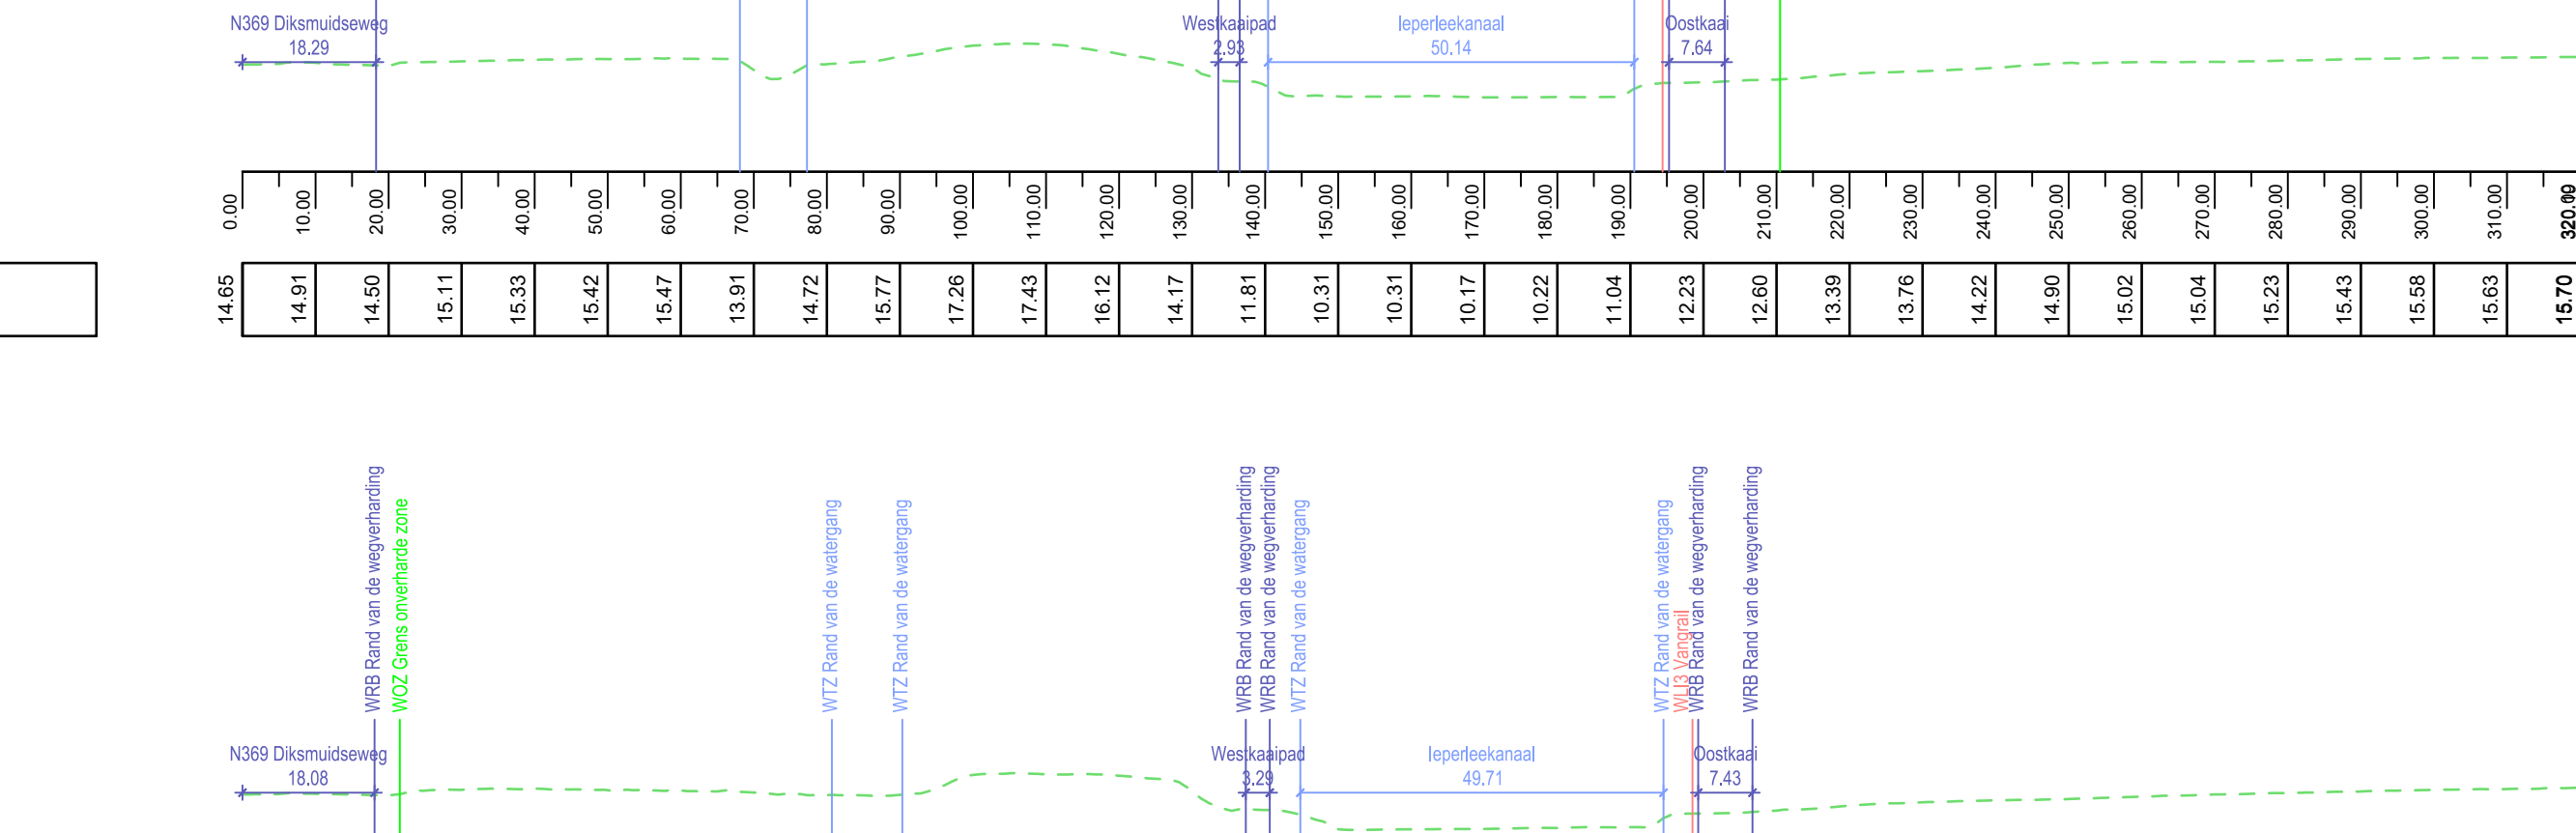

Bestaand maaiveld

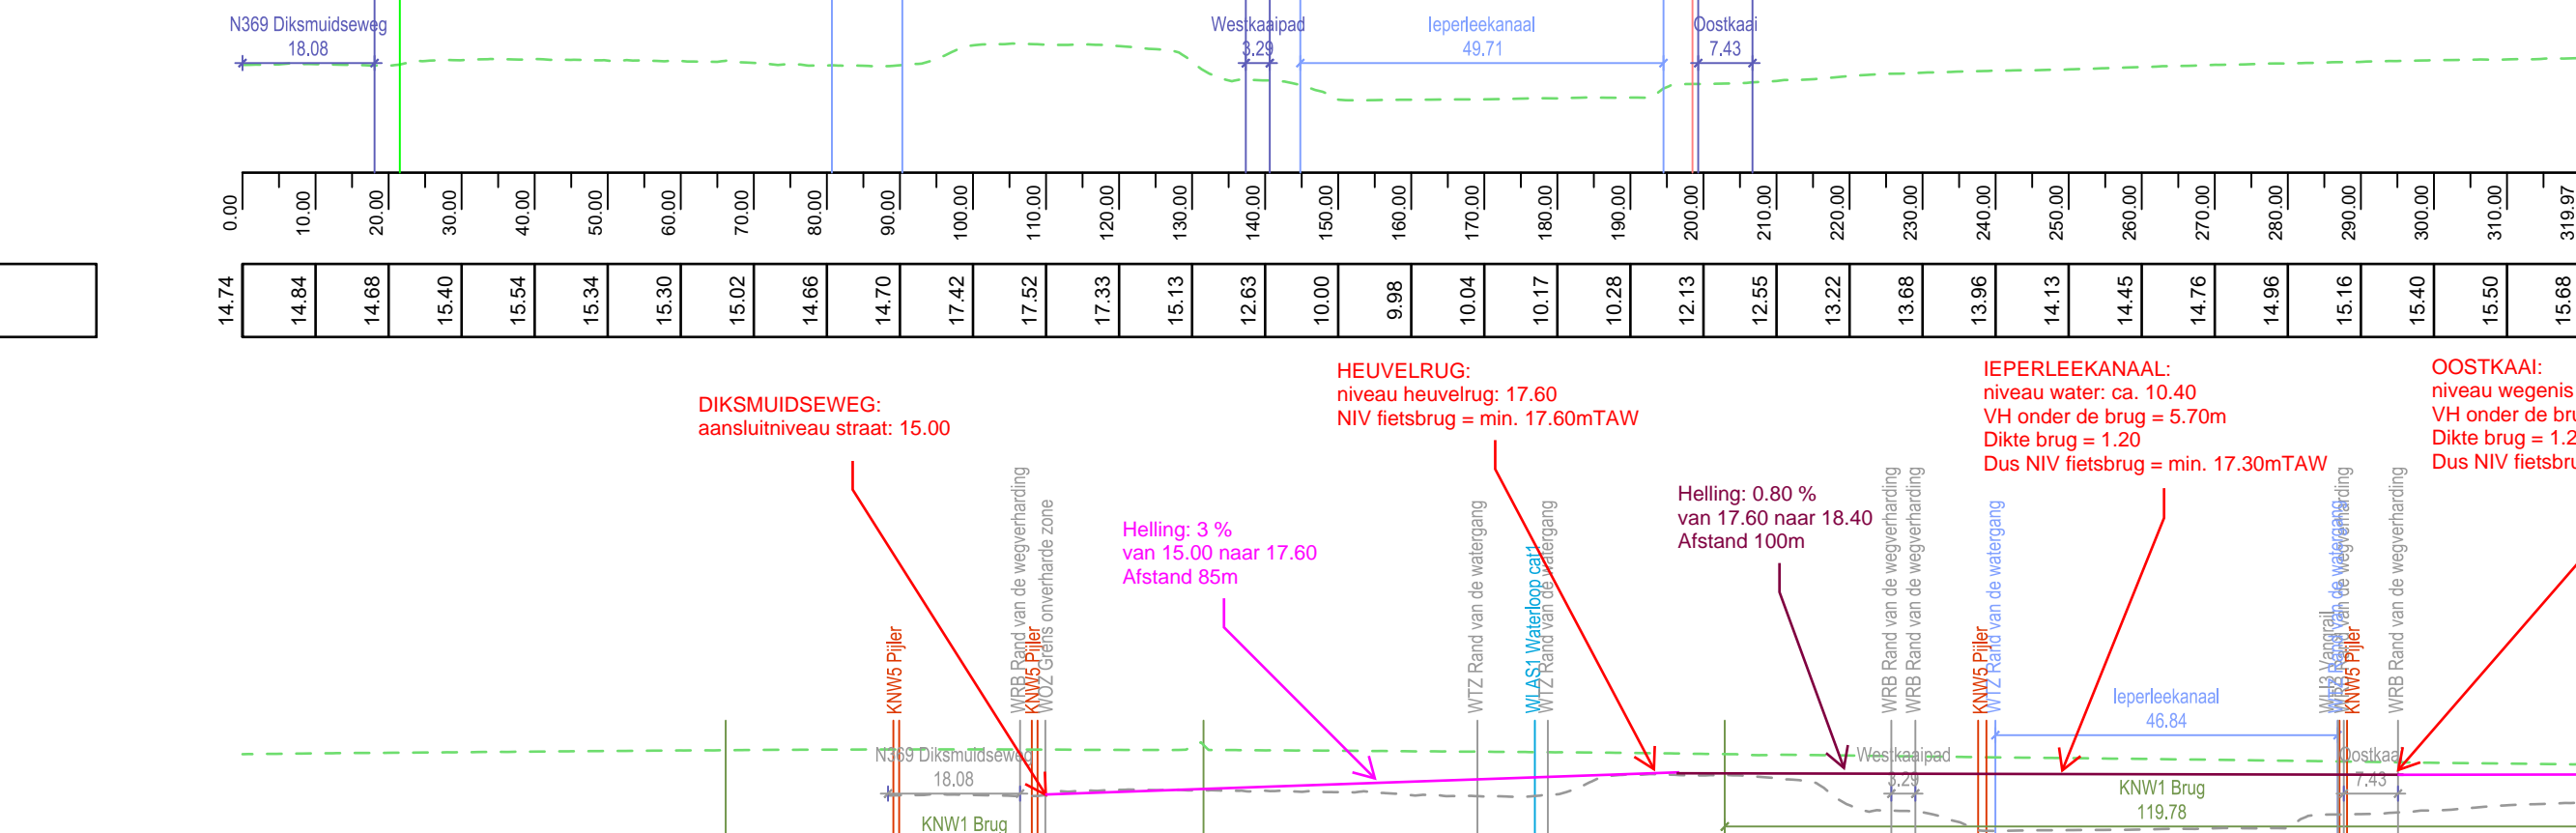

Bestaand maaiveld

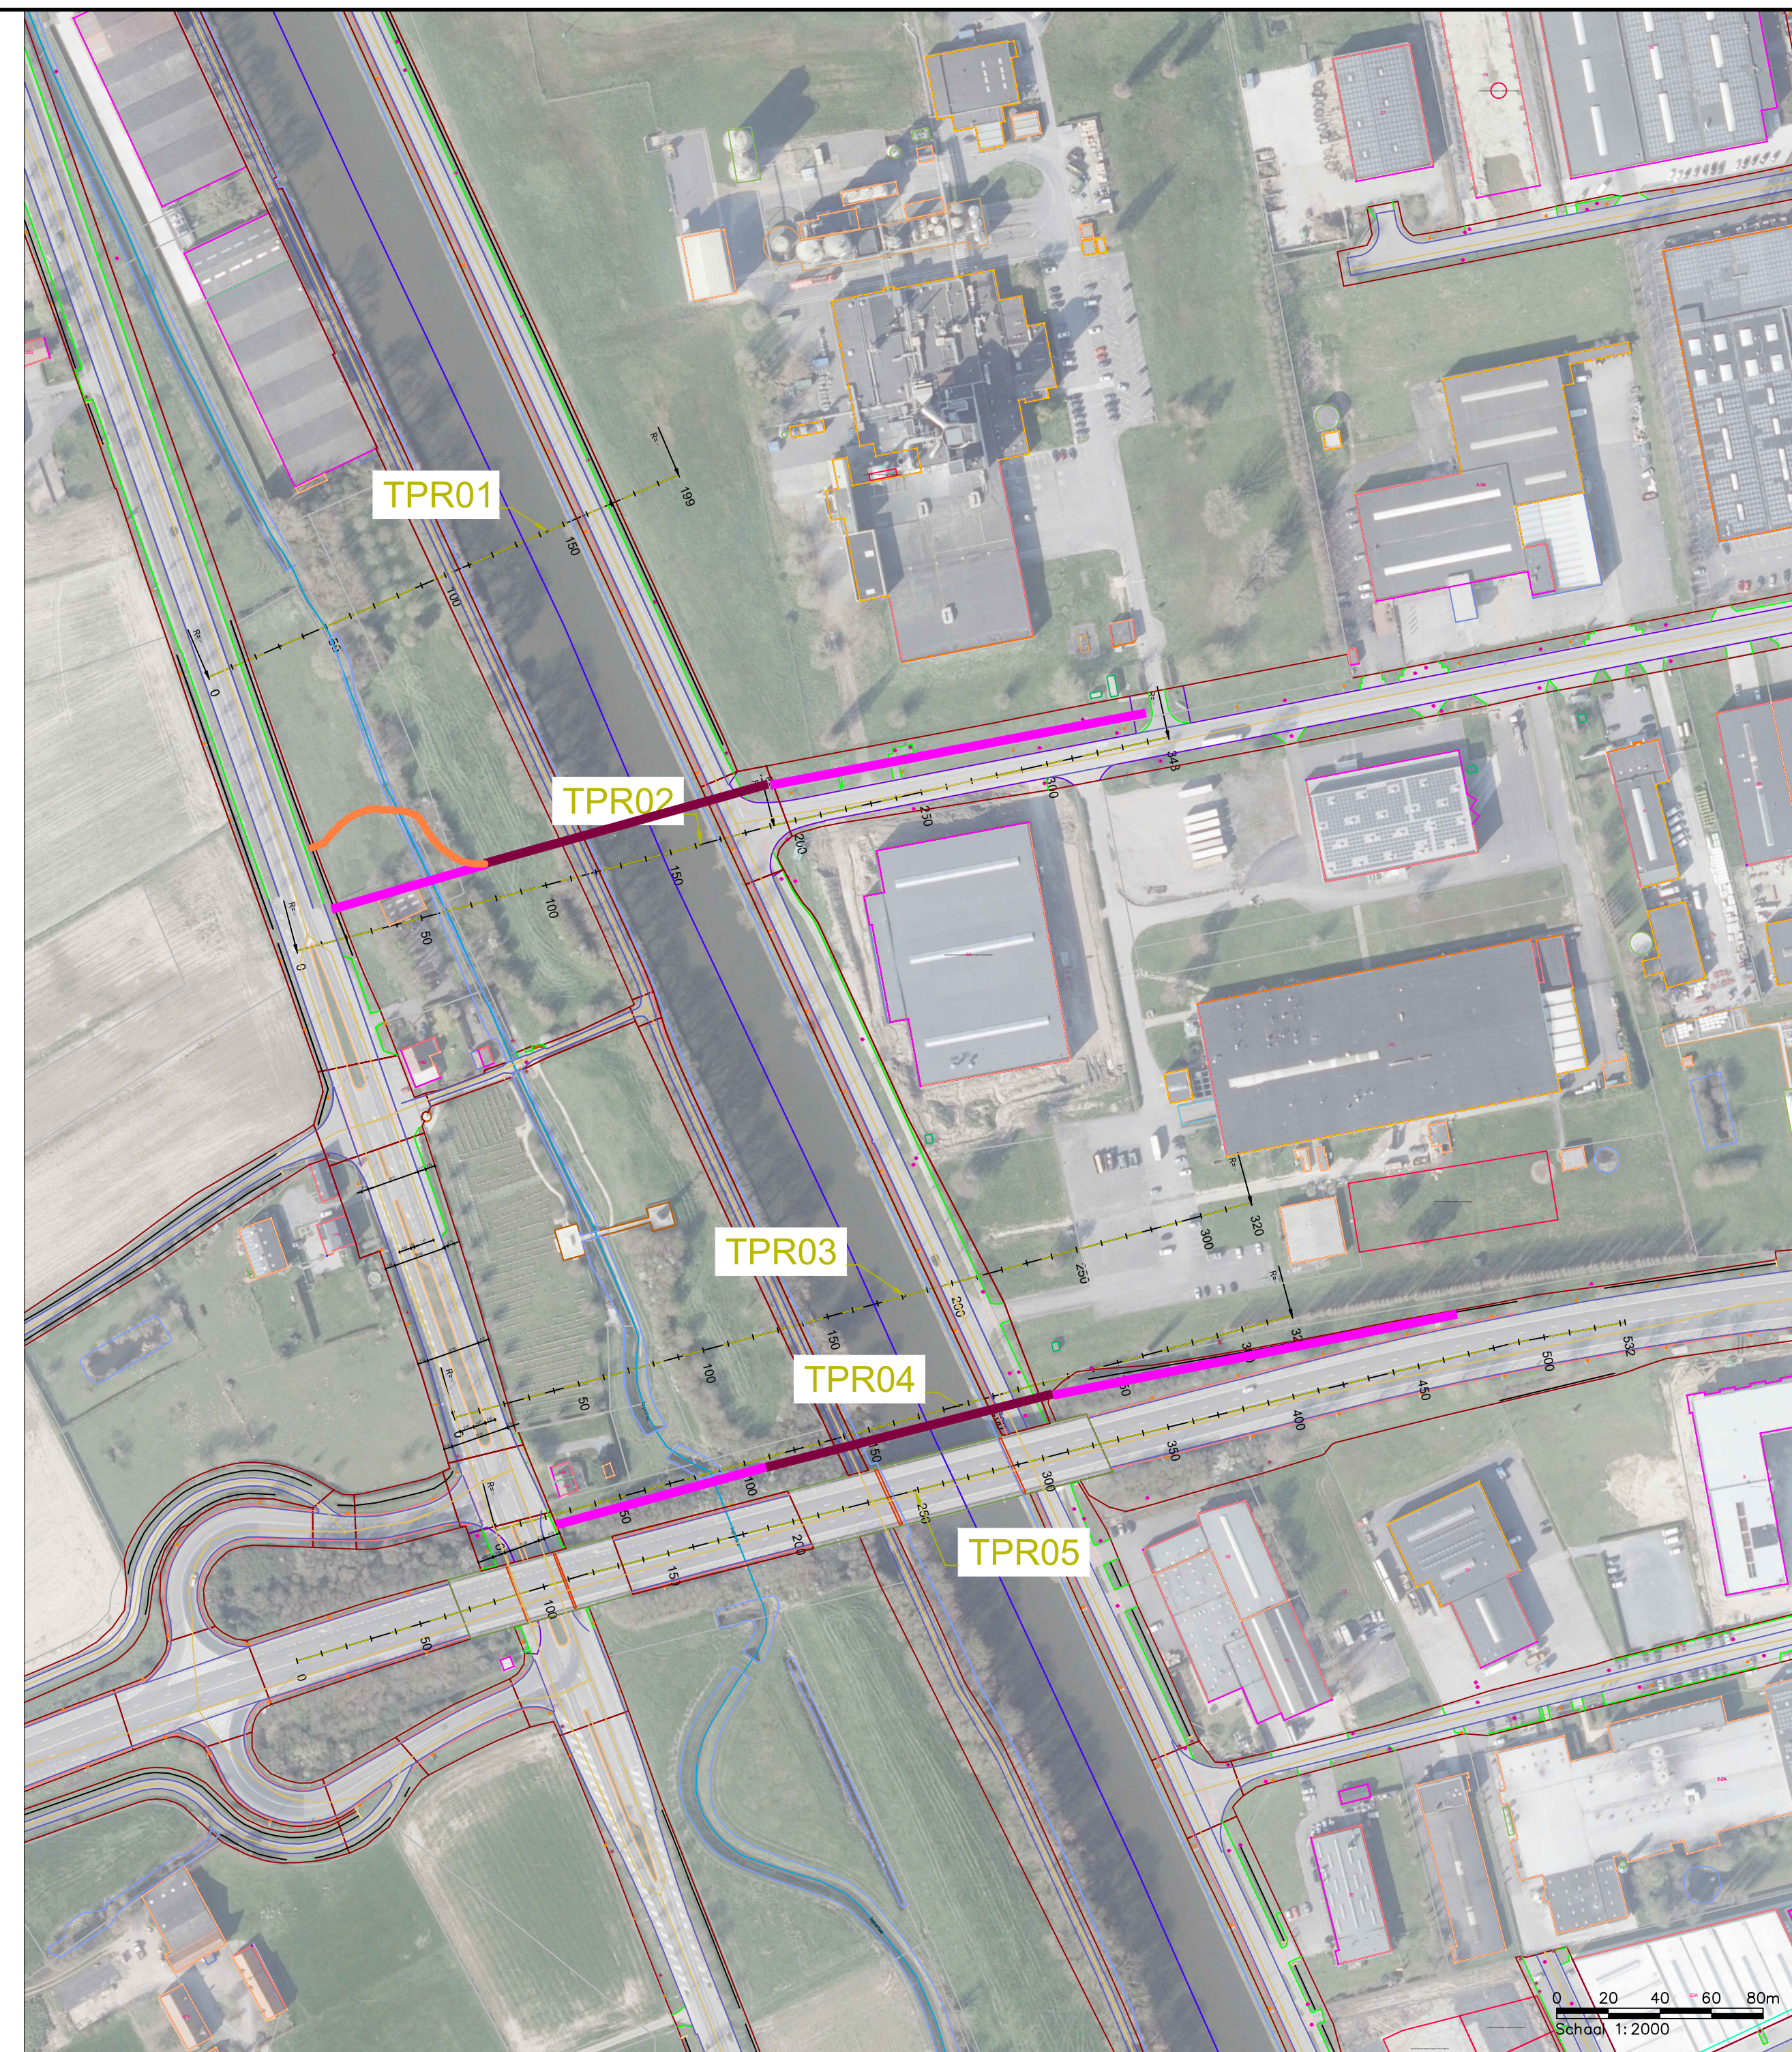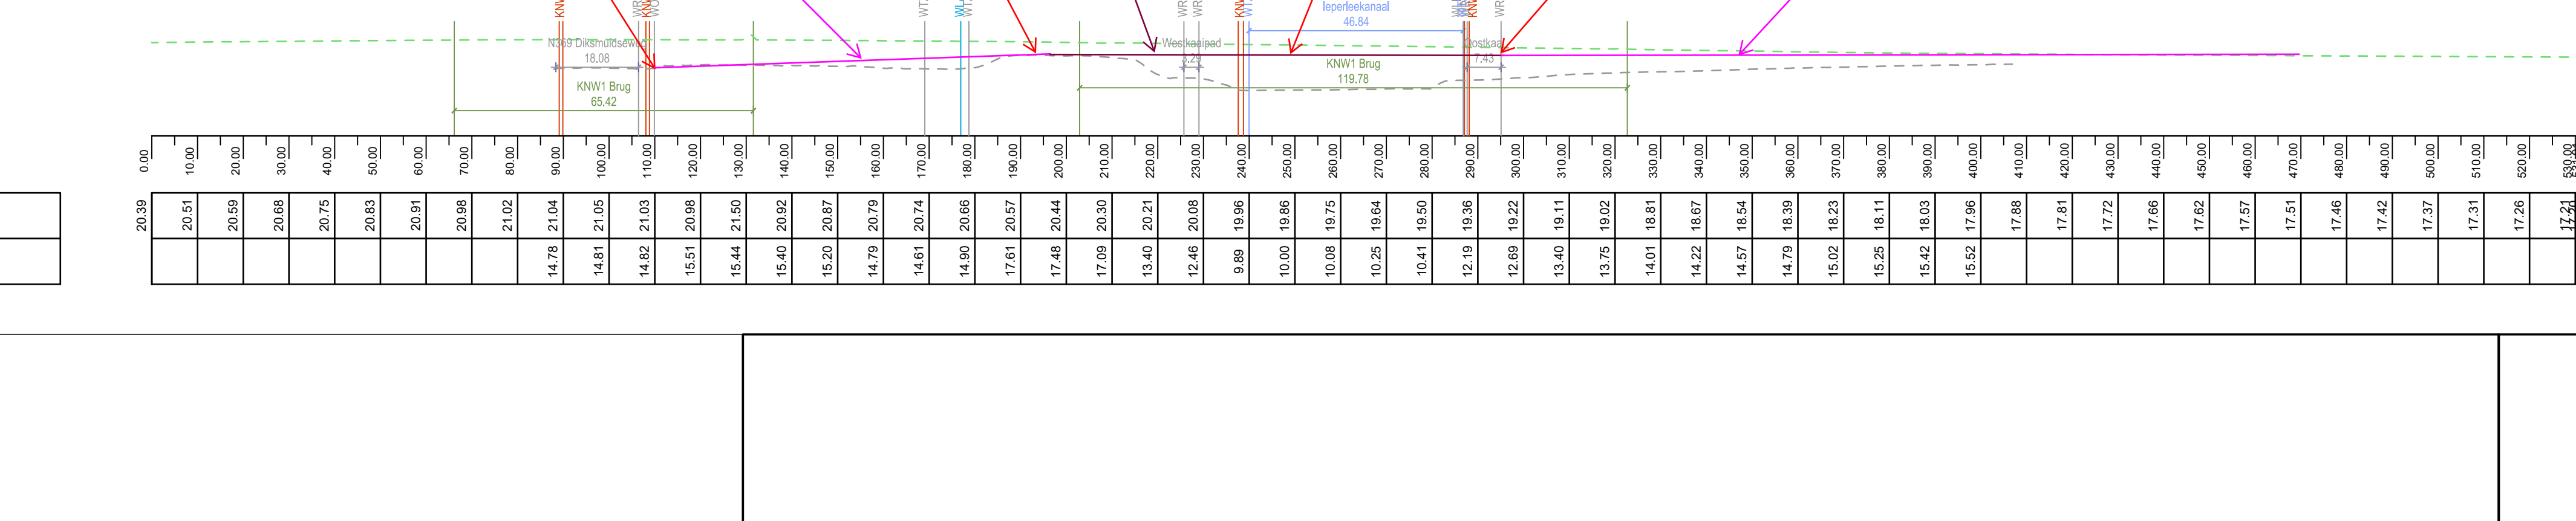

N38 PILKEMSEWEG  
TERREINPROFIELEN  
BESTAANDE TOESTAND

DOCUMENTNAAM	REV
N38_ALG_AWV_SF_DTM02_IN_LPR_001	02