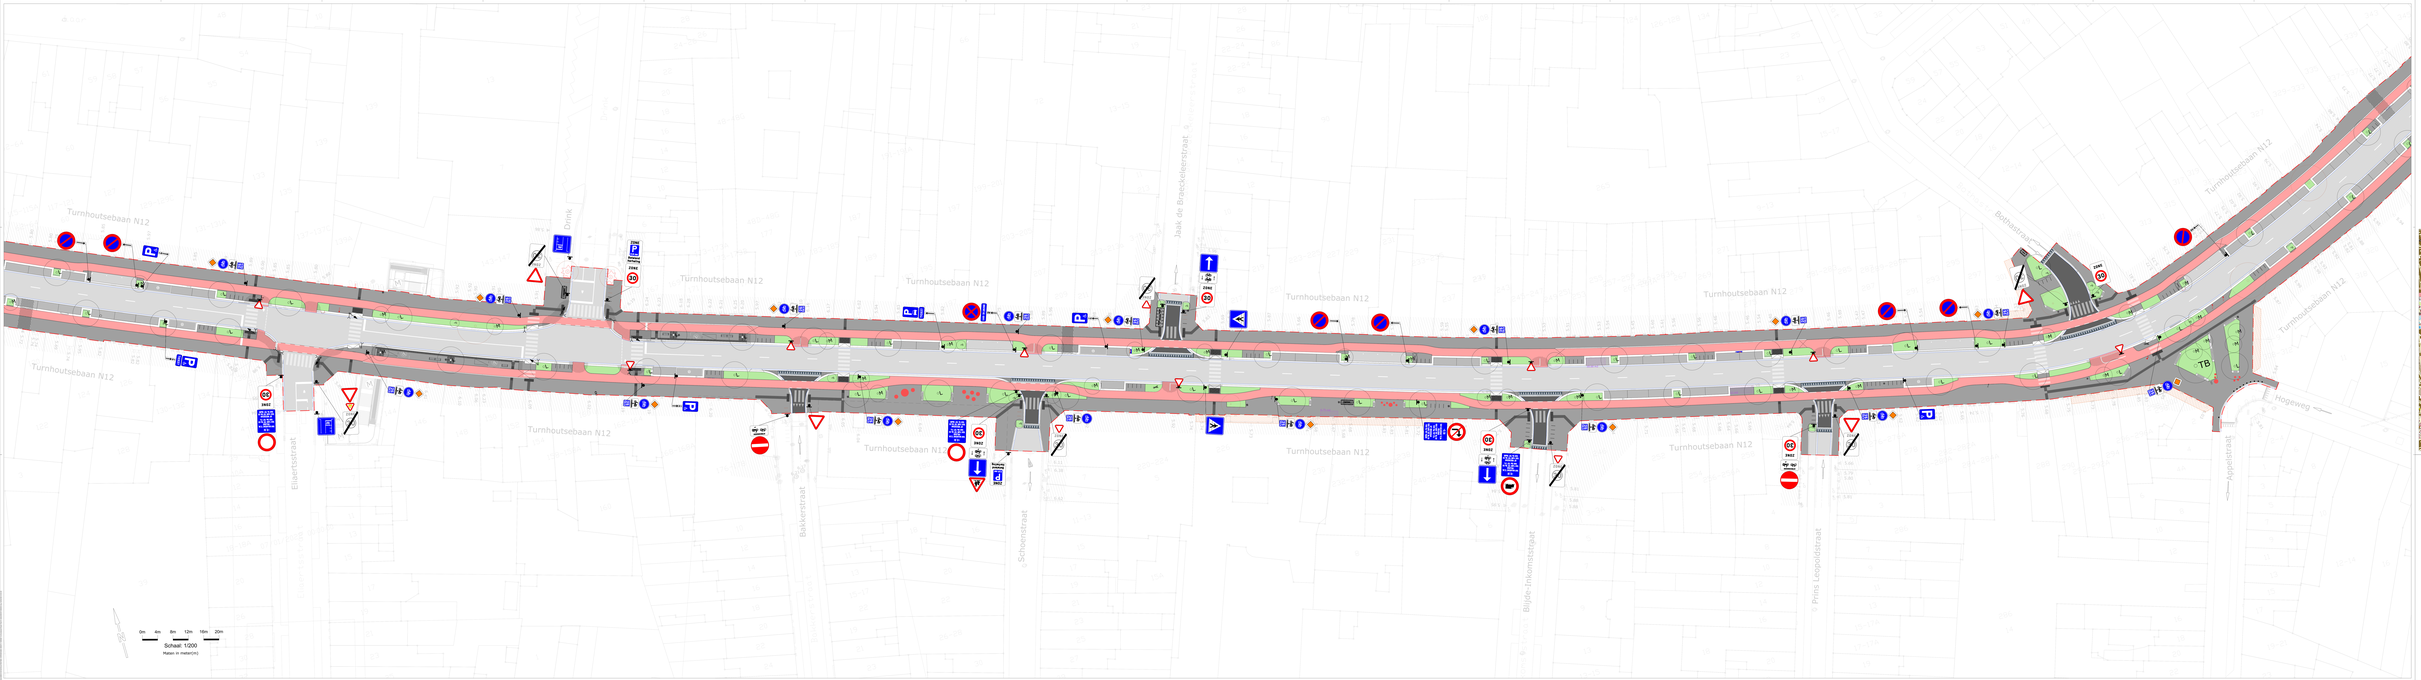

Vlaanderen
vervoer en verkeer

VLAAMSE OVERHEID
MOBILITEIT EN OPENBARE WERKEN
Afdeling van Verkeer Antwerpen

Technologiepark 914
B-9052 Zwijnaarde
T +32 (0)9 241 54 00 F +32 (0)9 241 54 99
E verkeer.antwerpen@mow.vlaanderen.be

Tracéstudie/nota

Ontwerper		Opdrachtnummer
projectleider		
ontwerper		
hoofdontwerper		

Hoofdstuk/onderdeel









