




Typedwarsprofiel - SAS Provinciestraat - Kerkstraat - Algemeen principe - open plantvak/boomvak

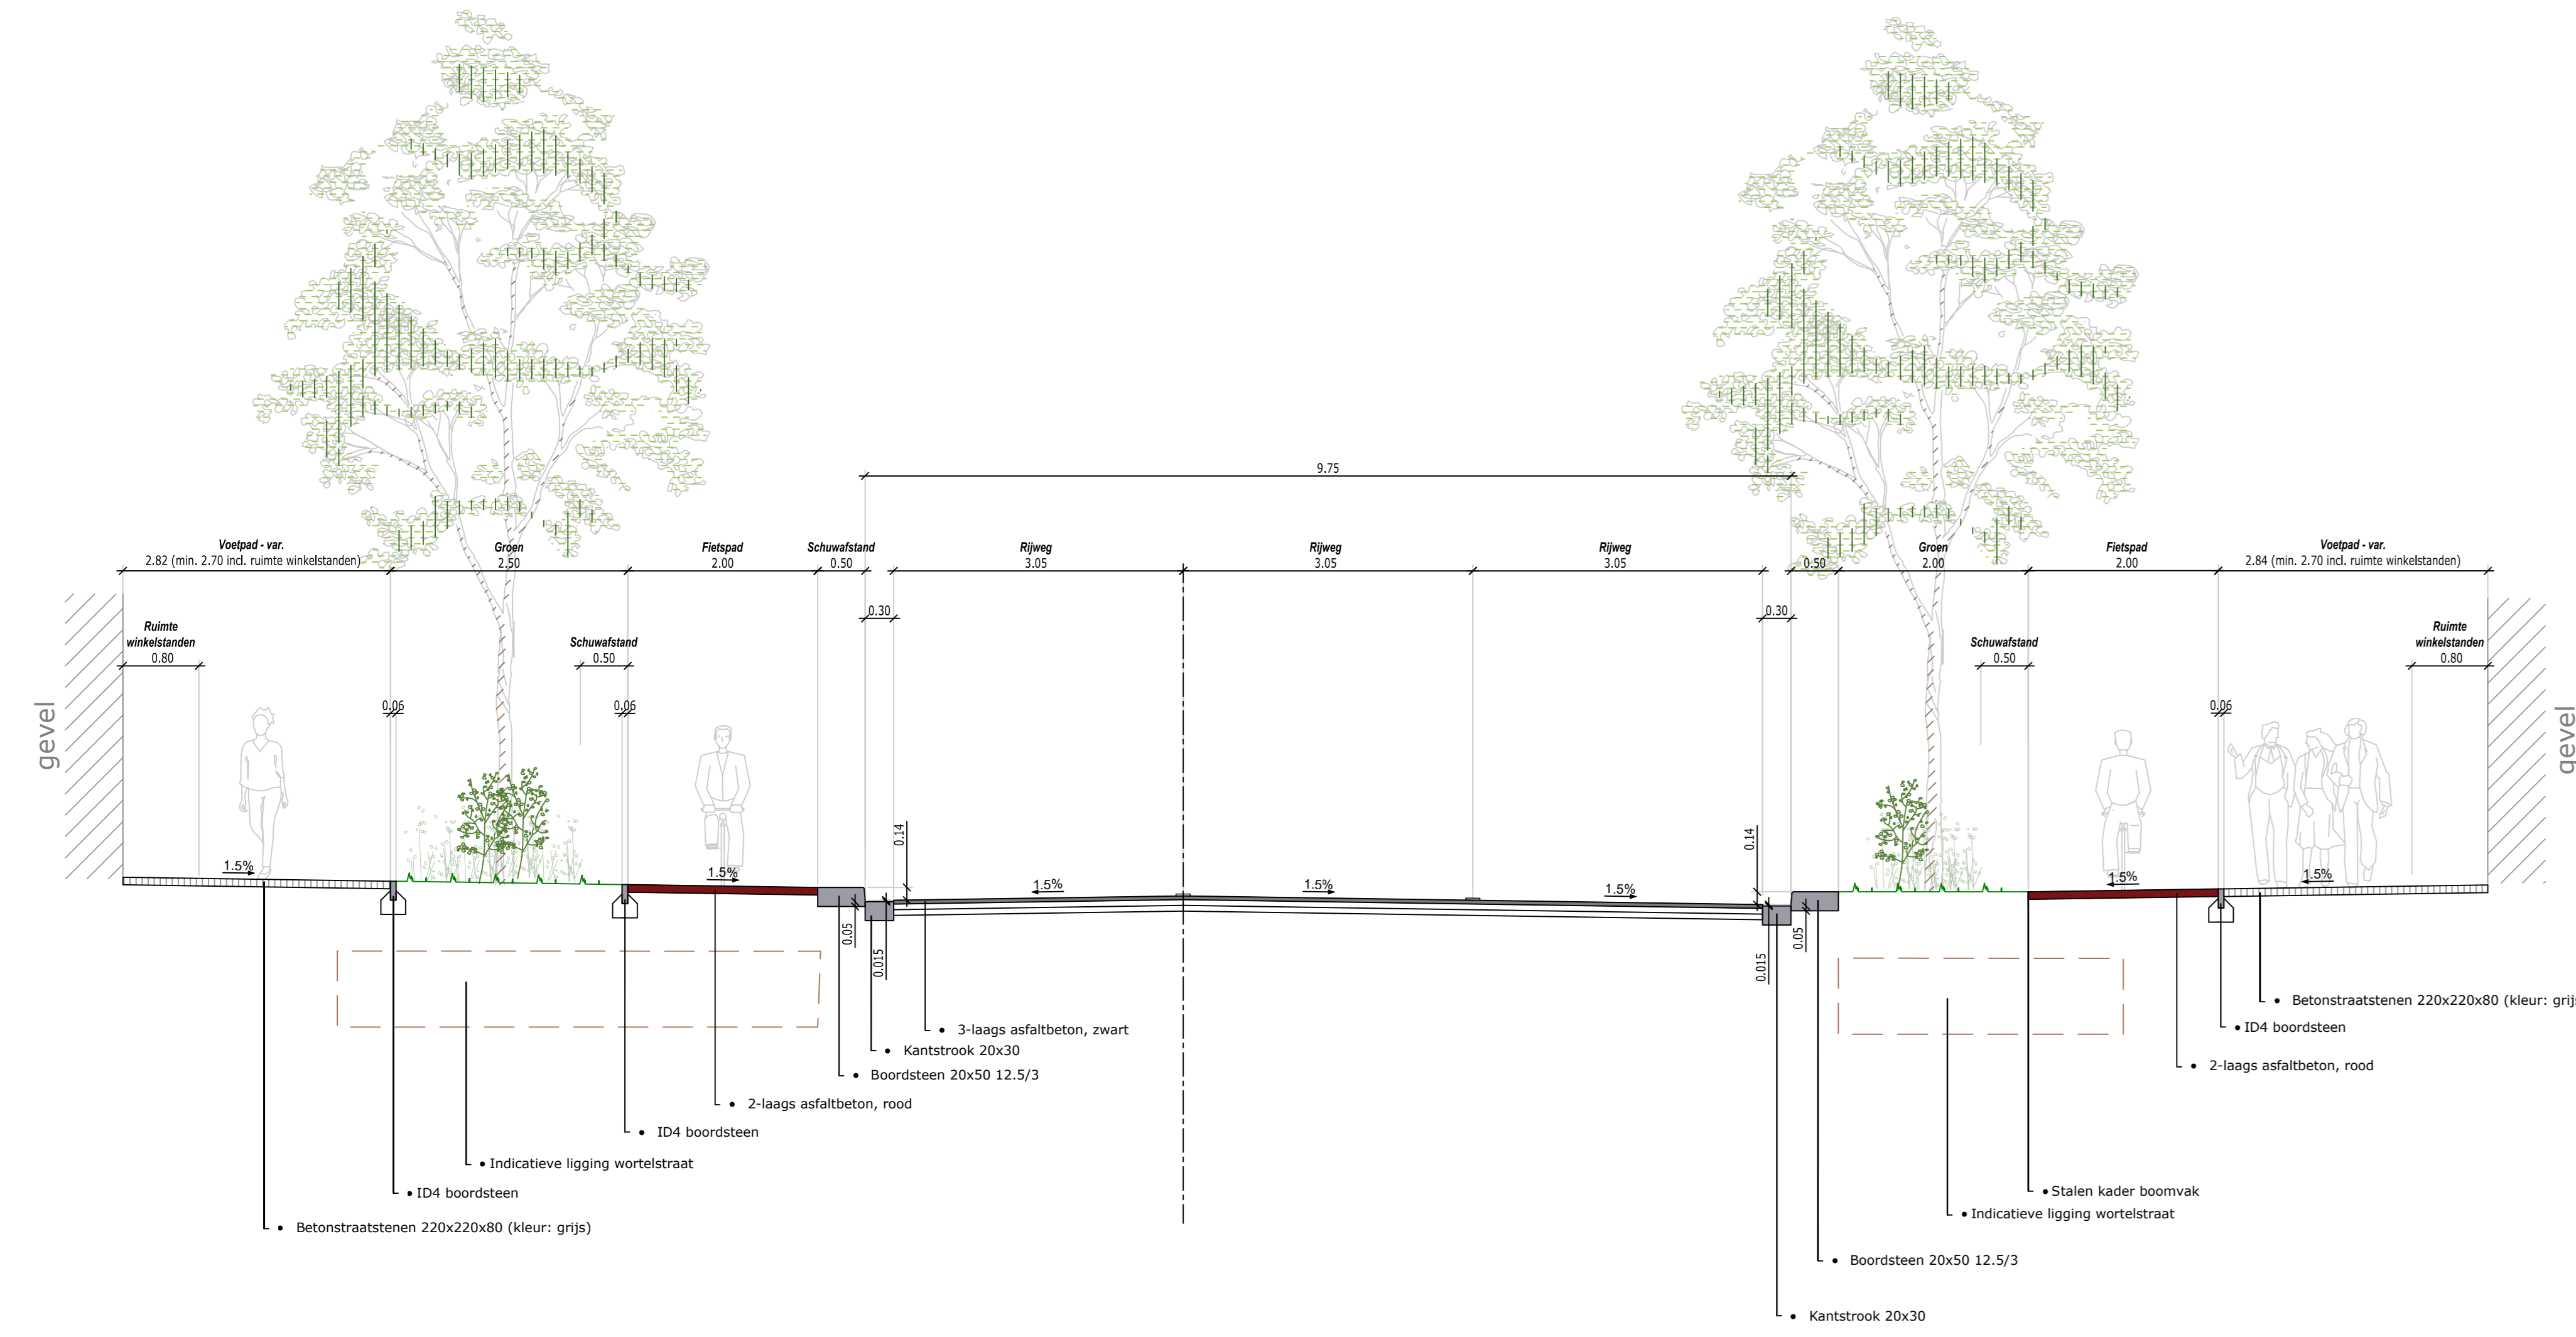


Typedwarsprofiel - Algemeen principe - inrichting achterliggende garages / bushalte

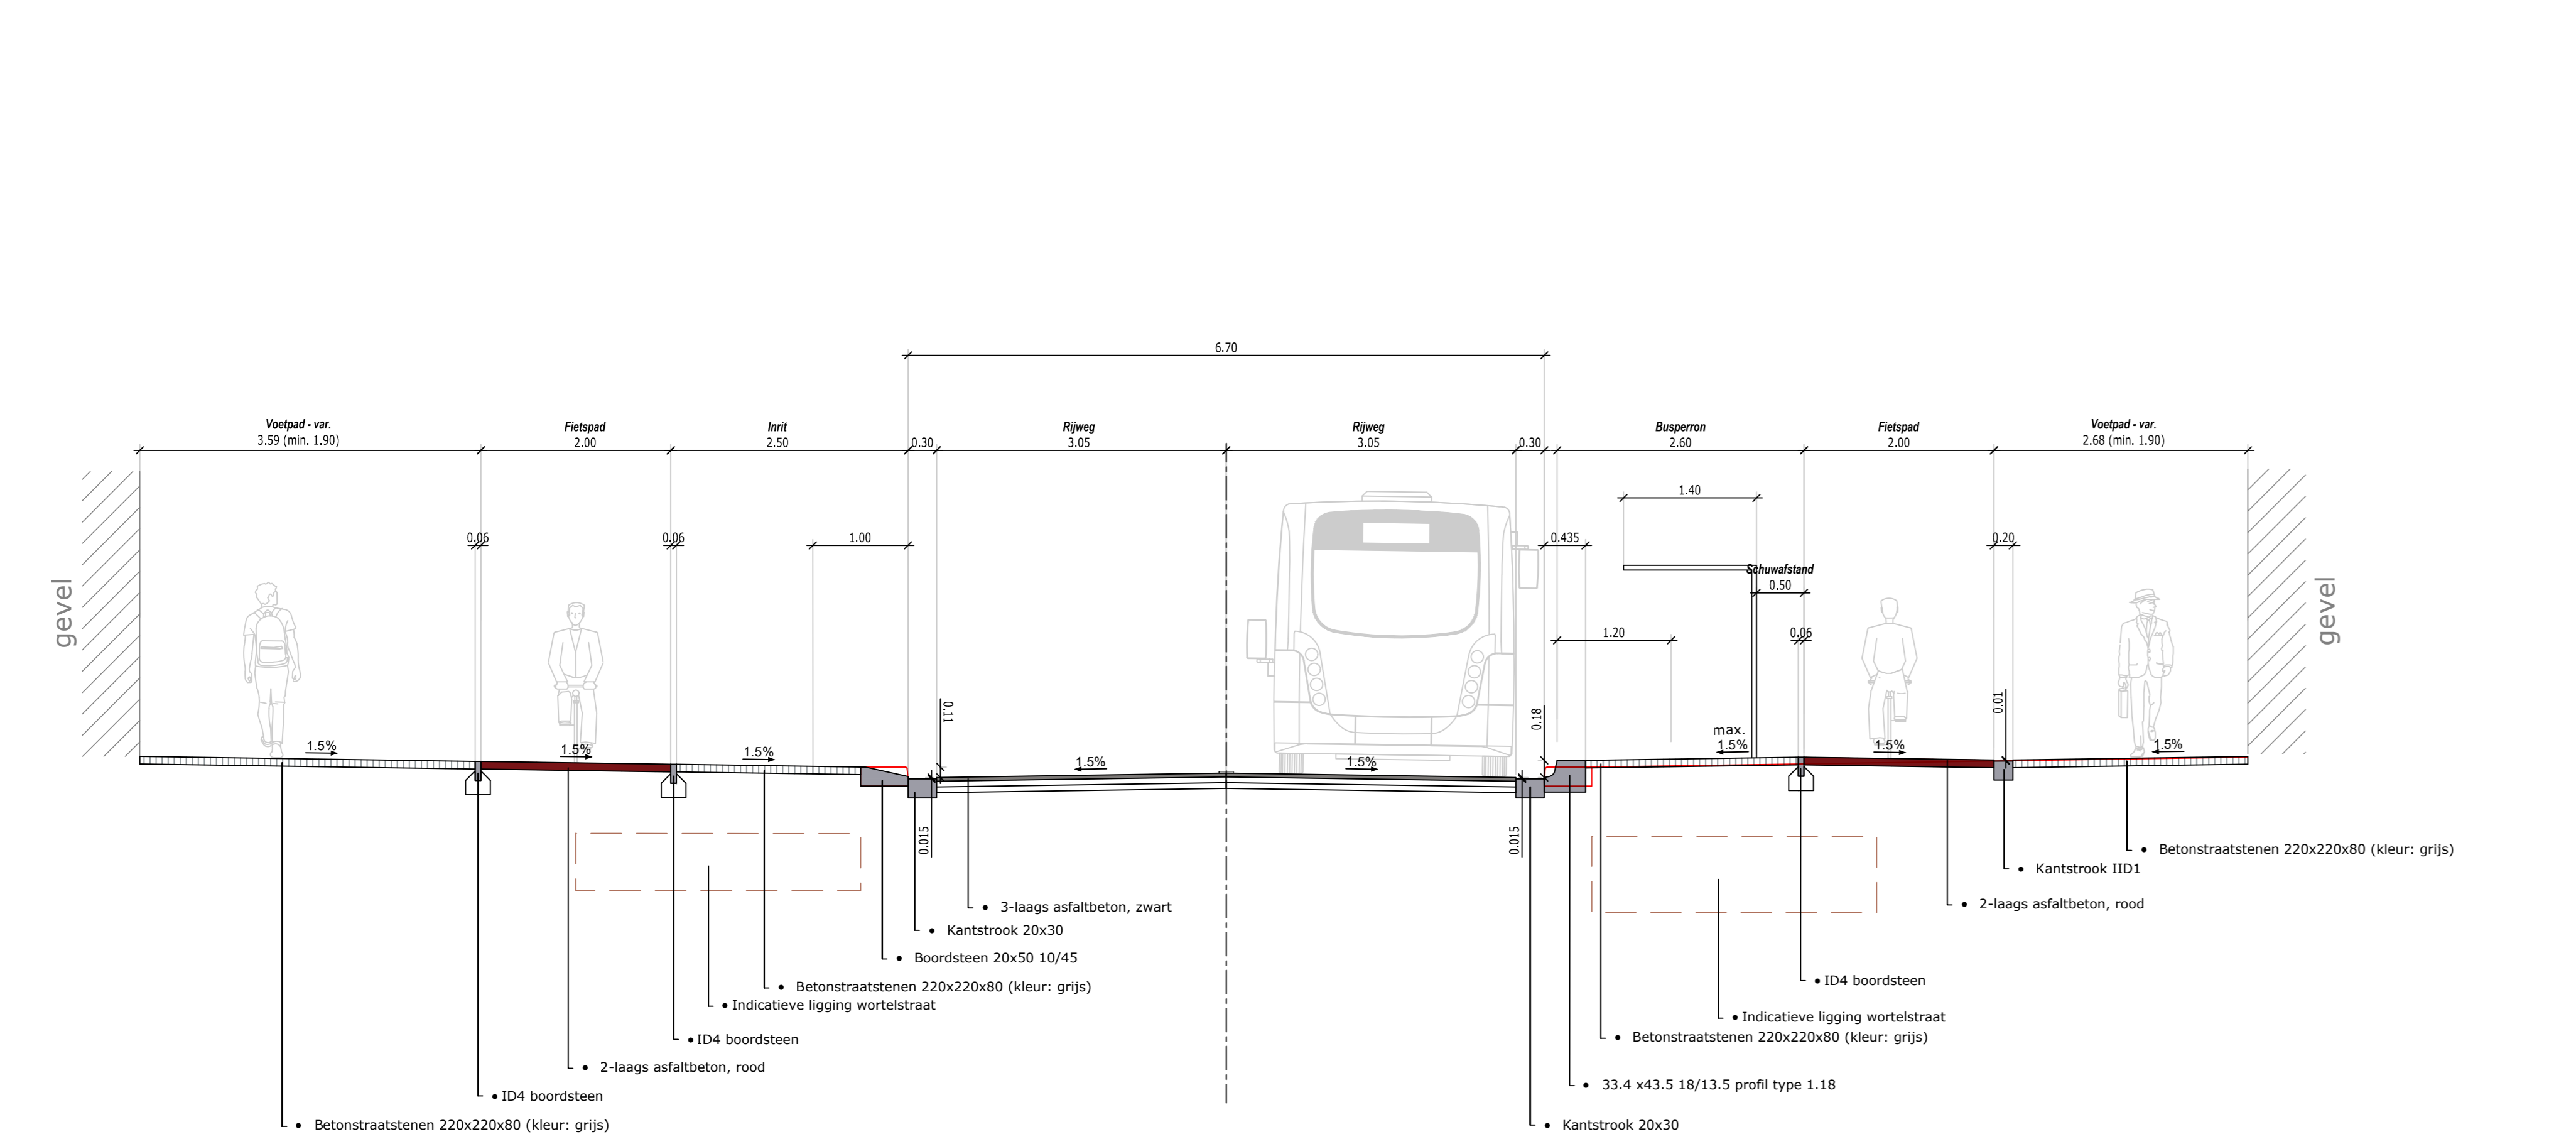


Typedwarsprofiel - Algemeen principe - parkeren / laden en lossen (12m lang)

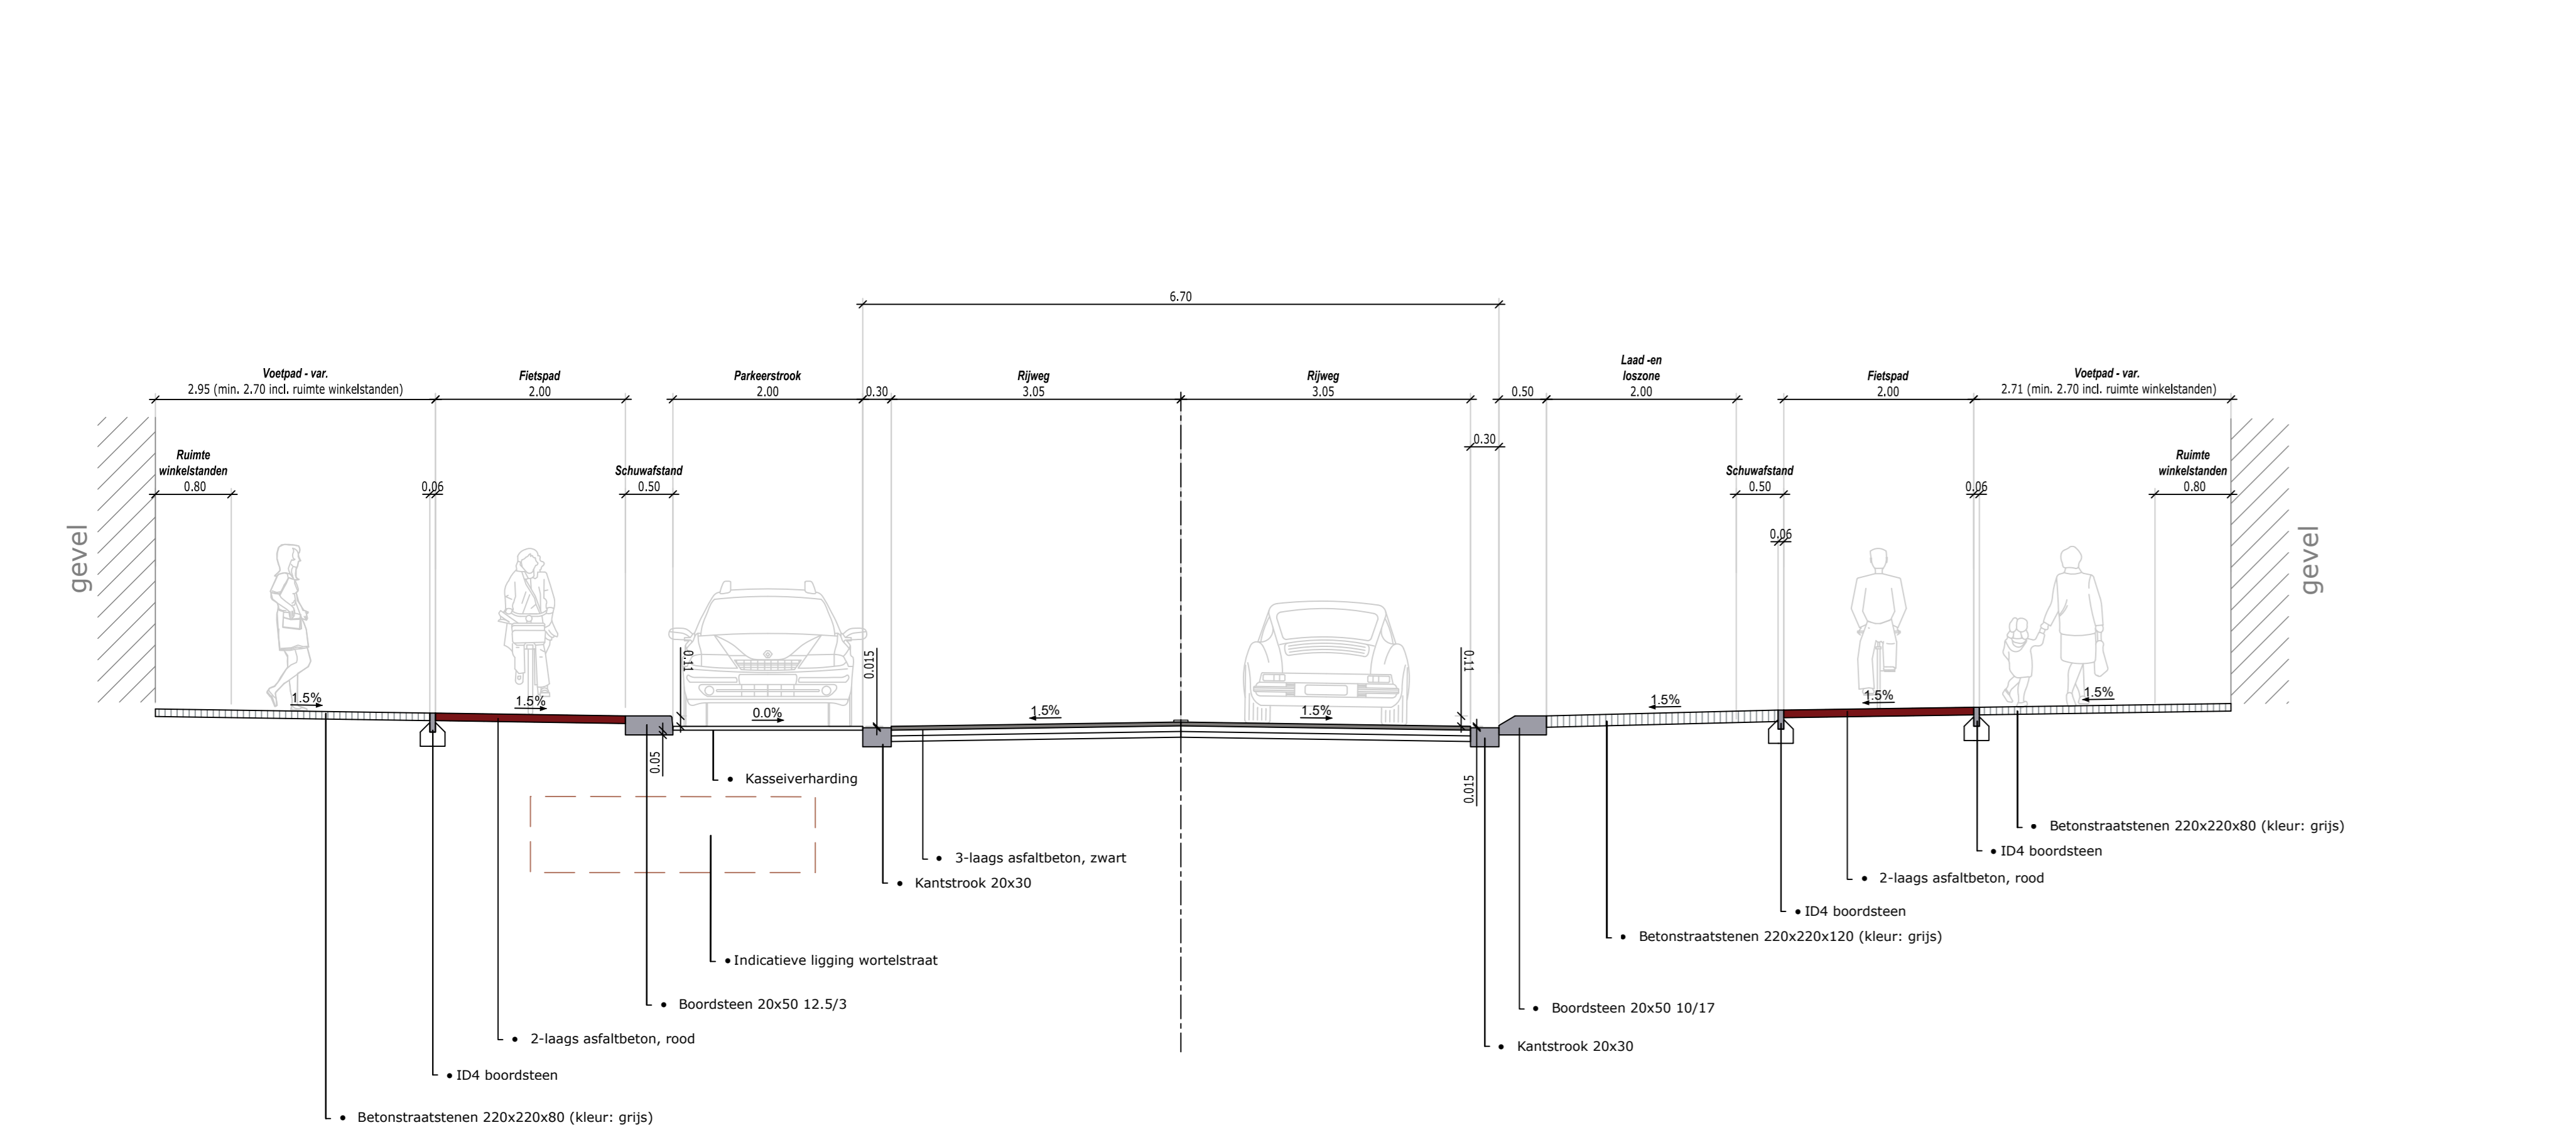


Typedwarsprofiel - Algemeen principe - zijstraat / fietsoversteek

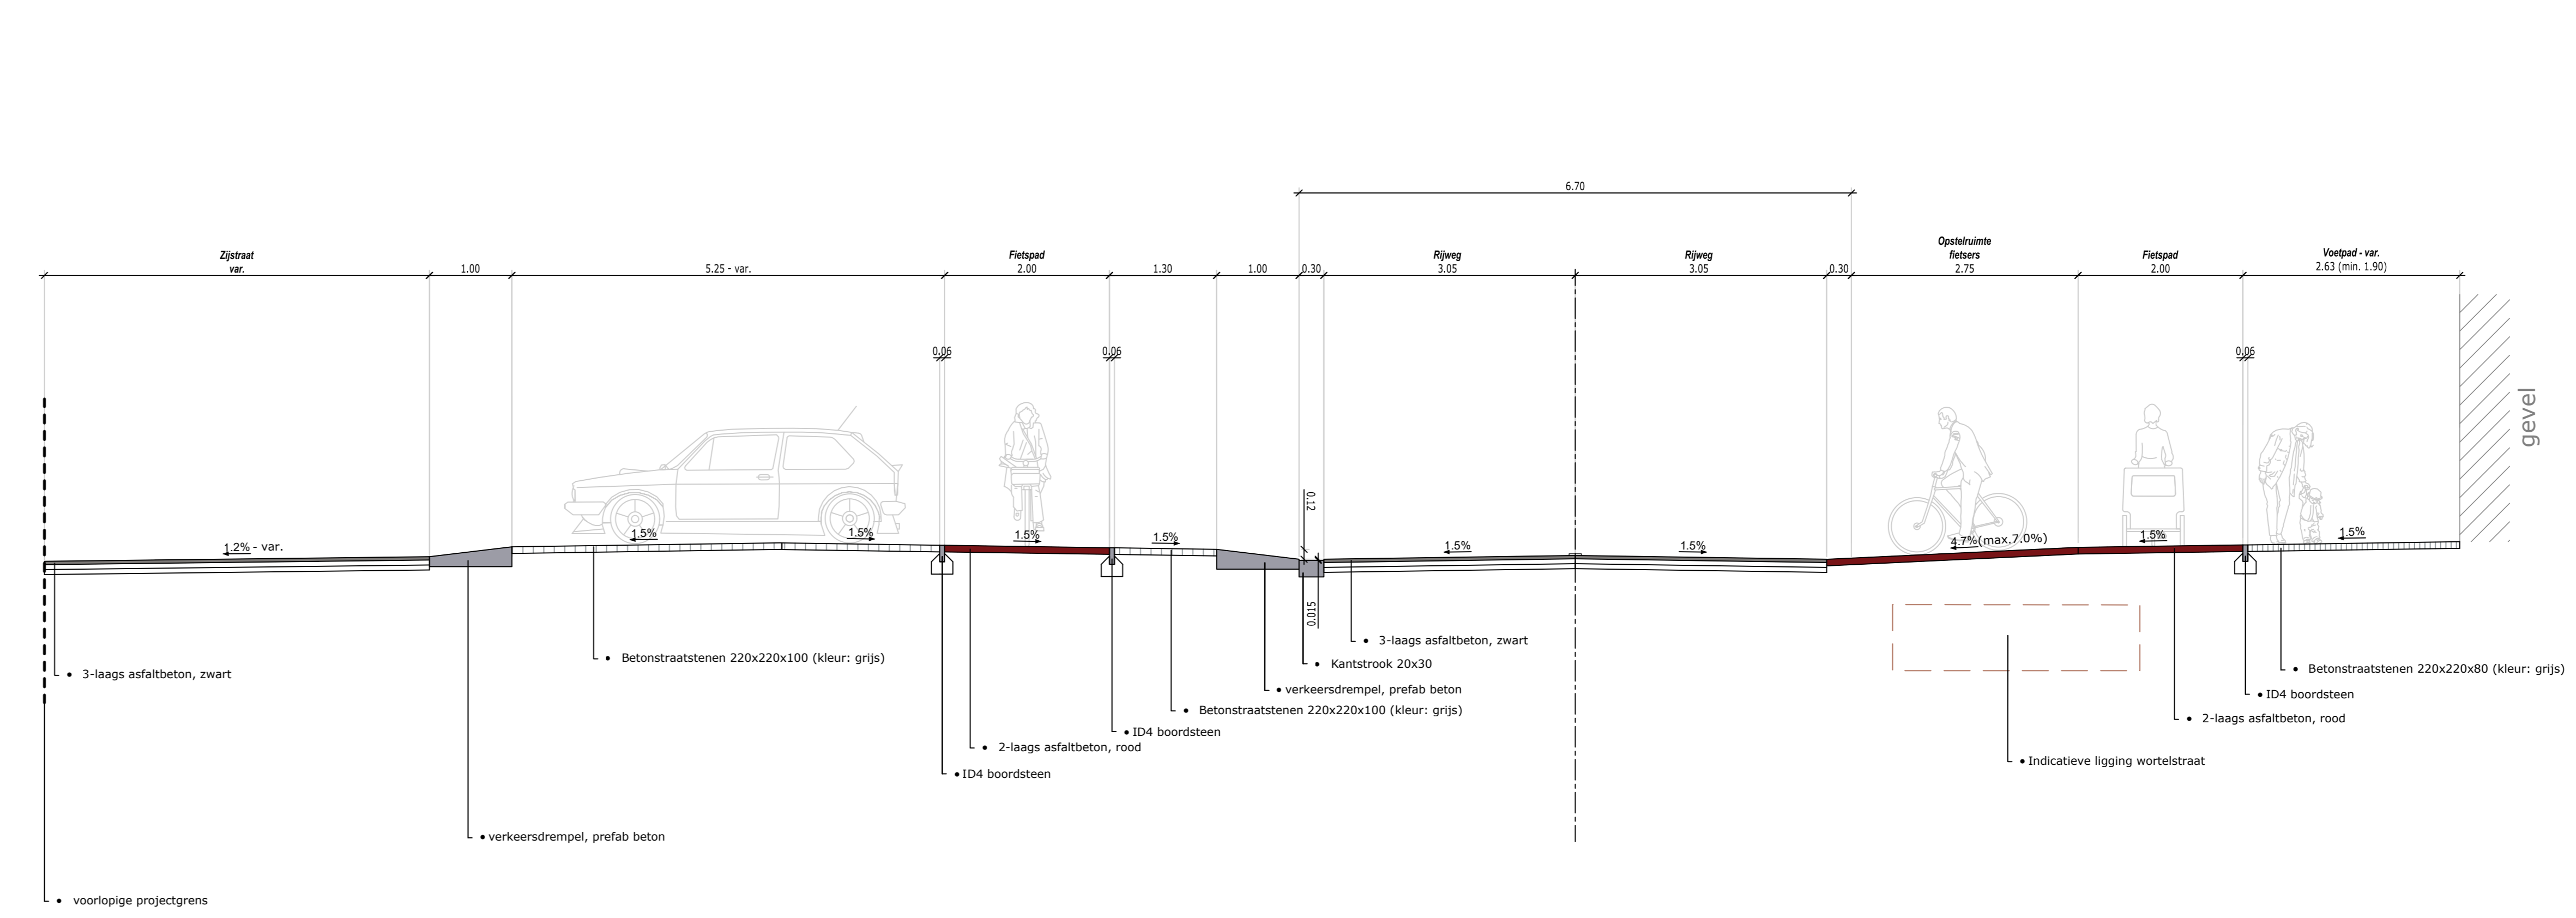

Typedwarsprofiel - Algemeen principe - fietsparkeren / laden en lossen (15m lang)

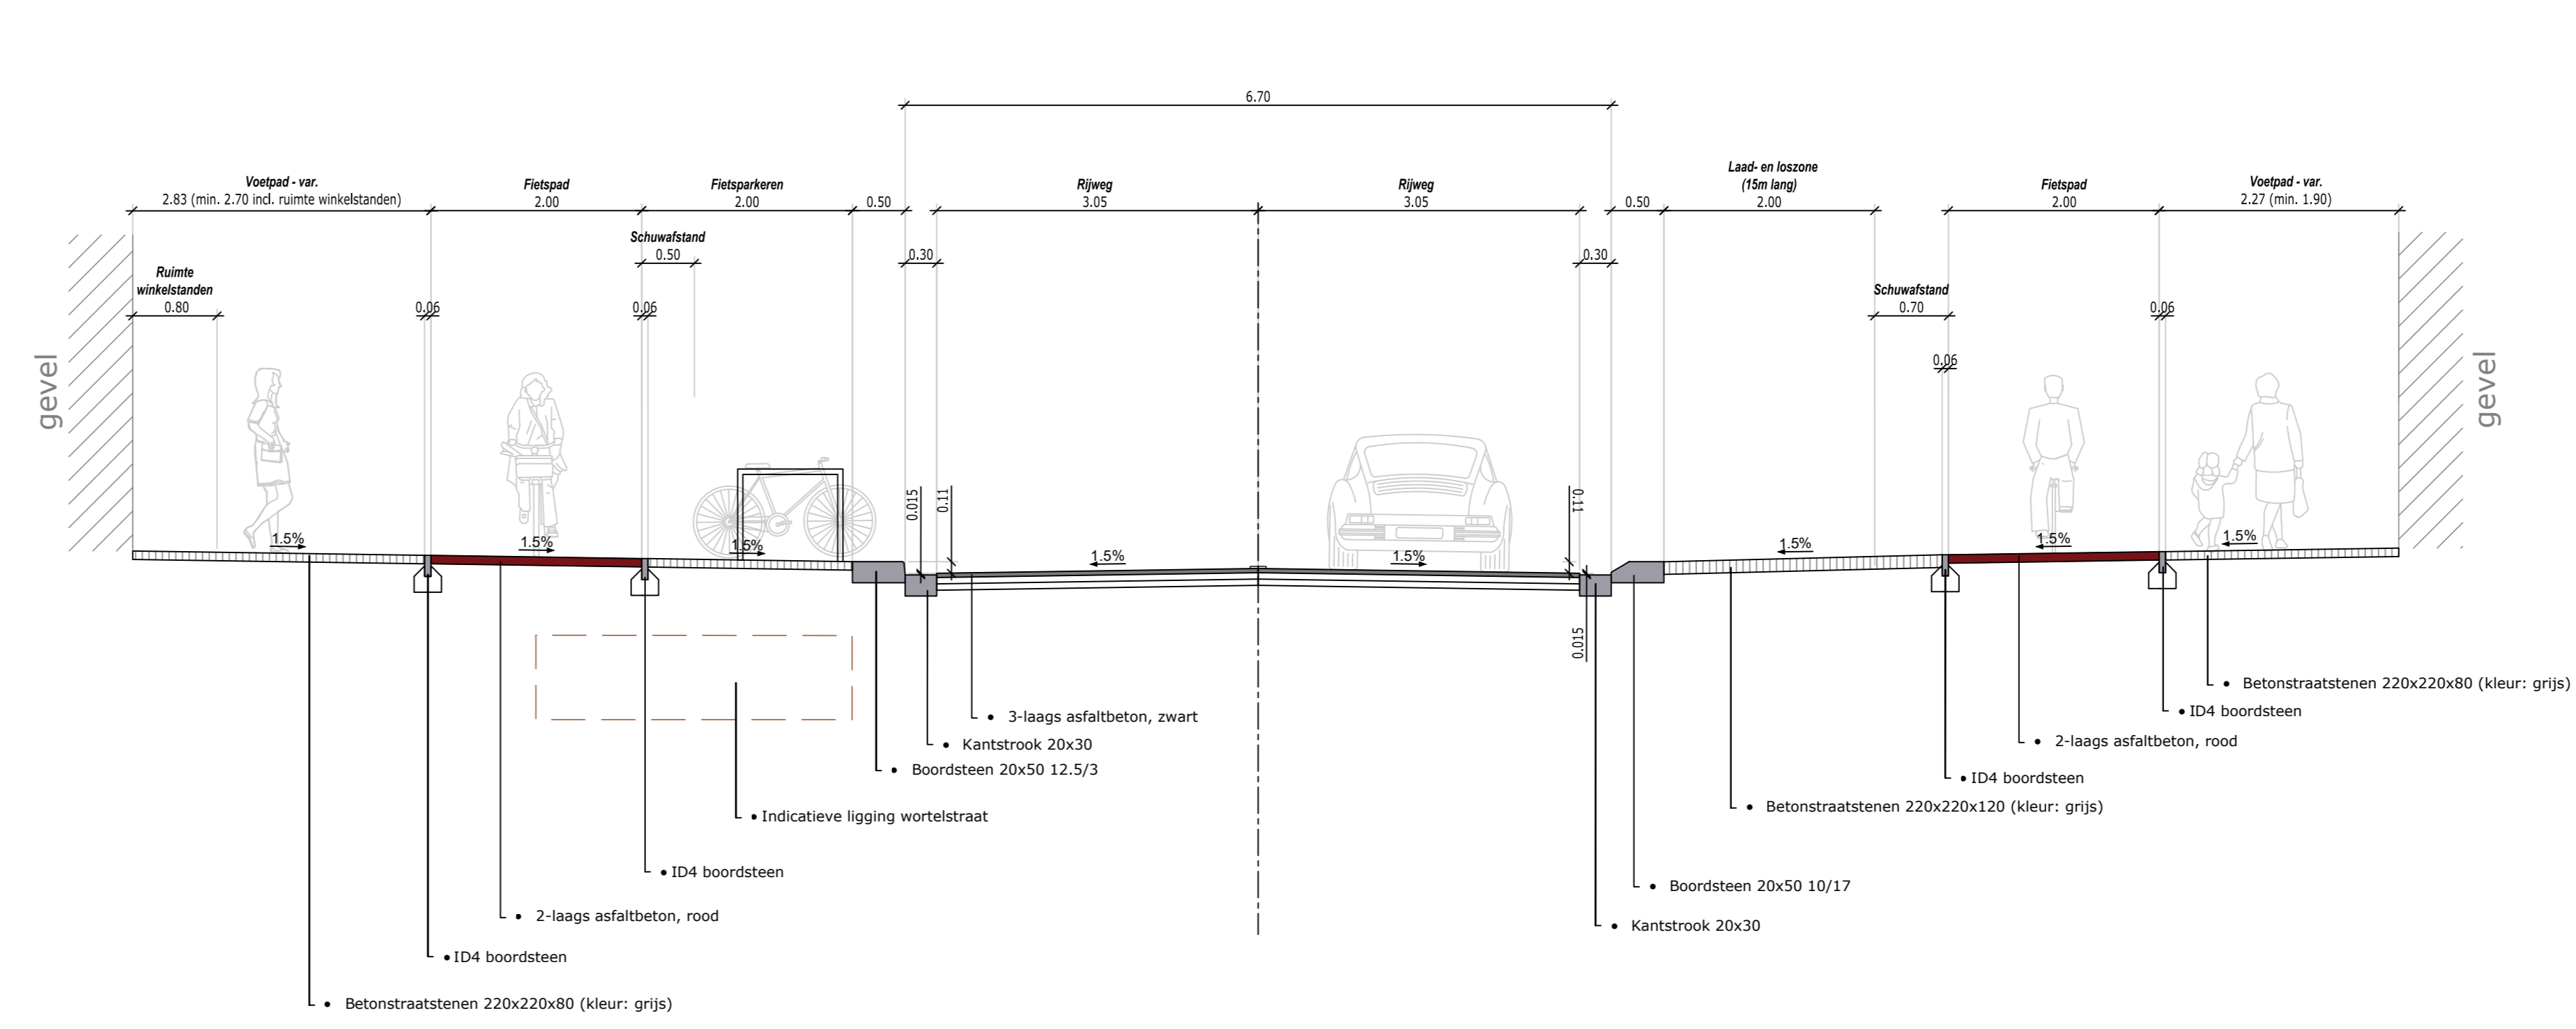

Typedwarsprofiel - Algemeen principe - voetgangersoversteek

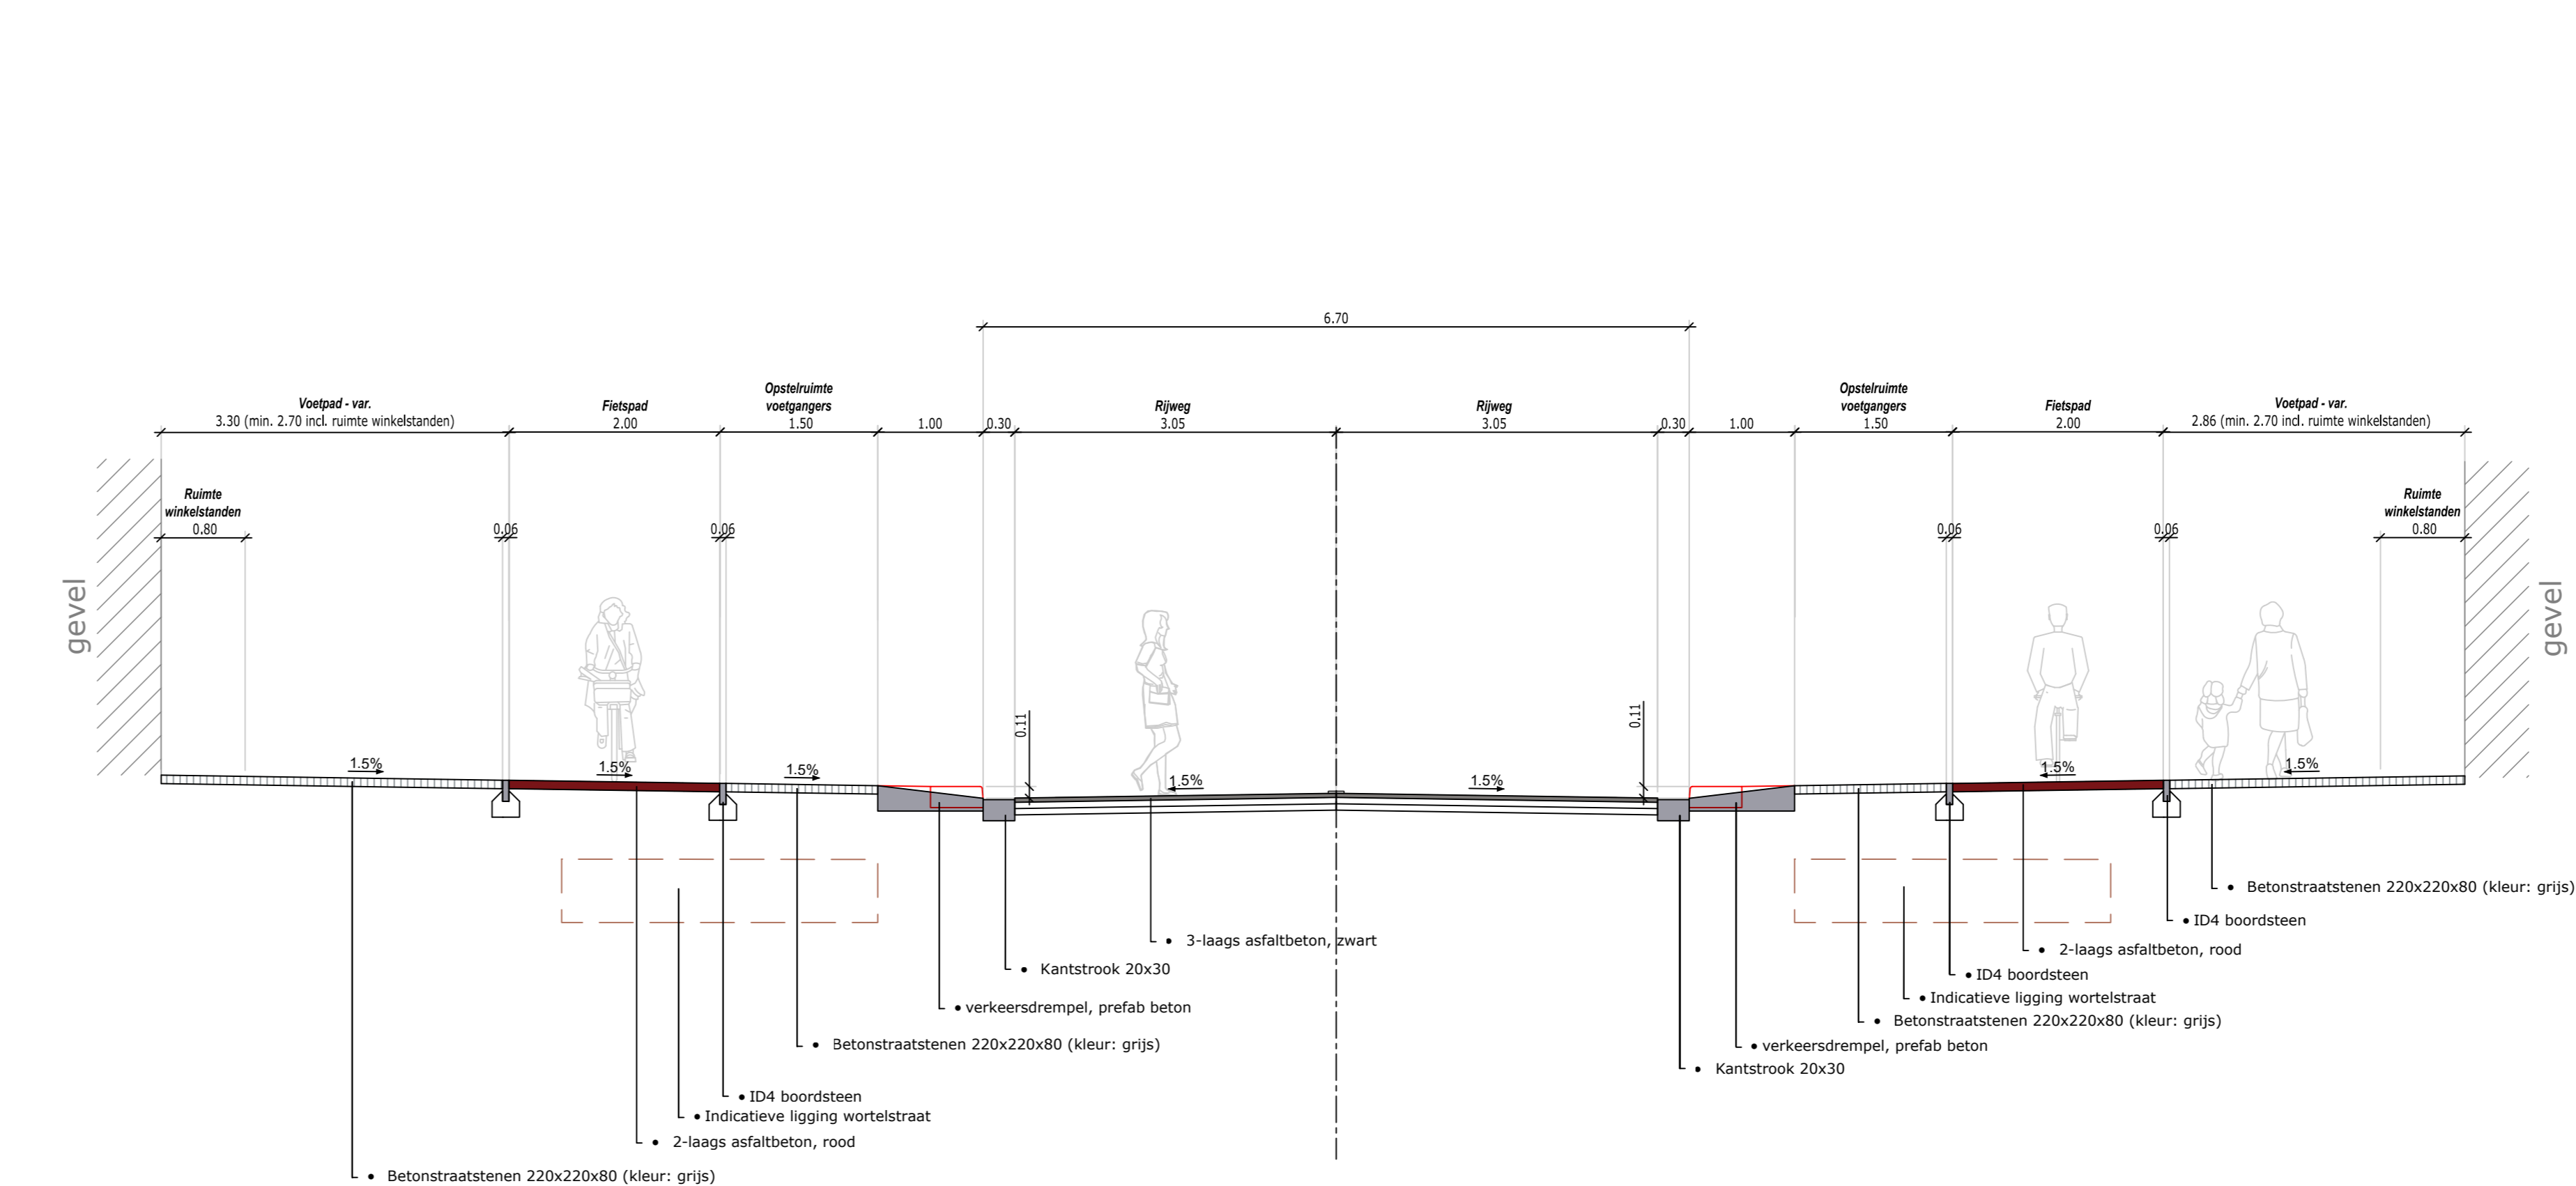

Studiebureau:	Projectnummer	AID-nummer
	project	aid
	plotbestand	IN70000
	Cad-bestand	IN70000

Dossiergegevens:  
eisen: R02954  
P/Nr TE: IN70000

Nagzien door de verantwoordelijke ingenieur, Antwerpen.		Nummer van het plan	
		1M3D8G	
Voornaam Naam		entreeblad	
Nagzien en goedgekeurd door de dir. investeringen, Antwerpen.		volgnummer	
		fase	
Roelend SMITS		index	
Datum		09/01/20	
Aangebrachte wijzigingen		Datum	

TURNHOUTSEBAAN