



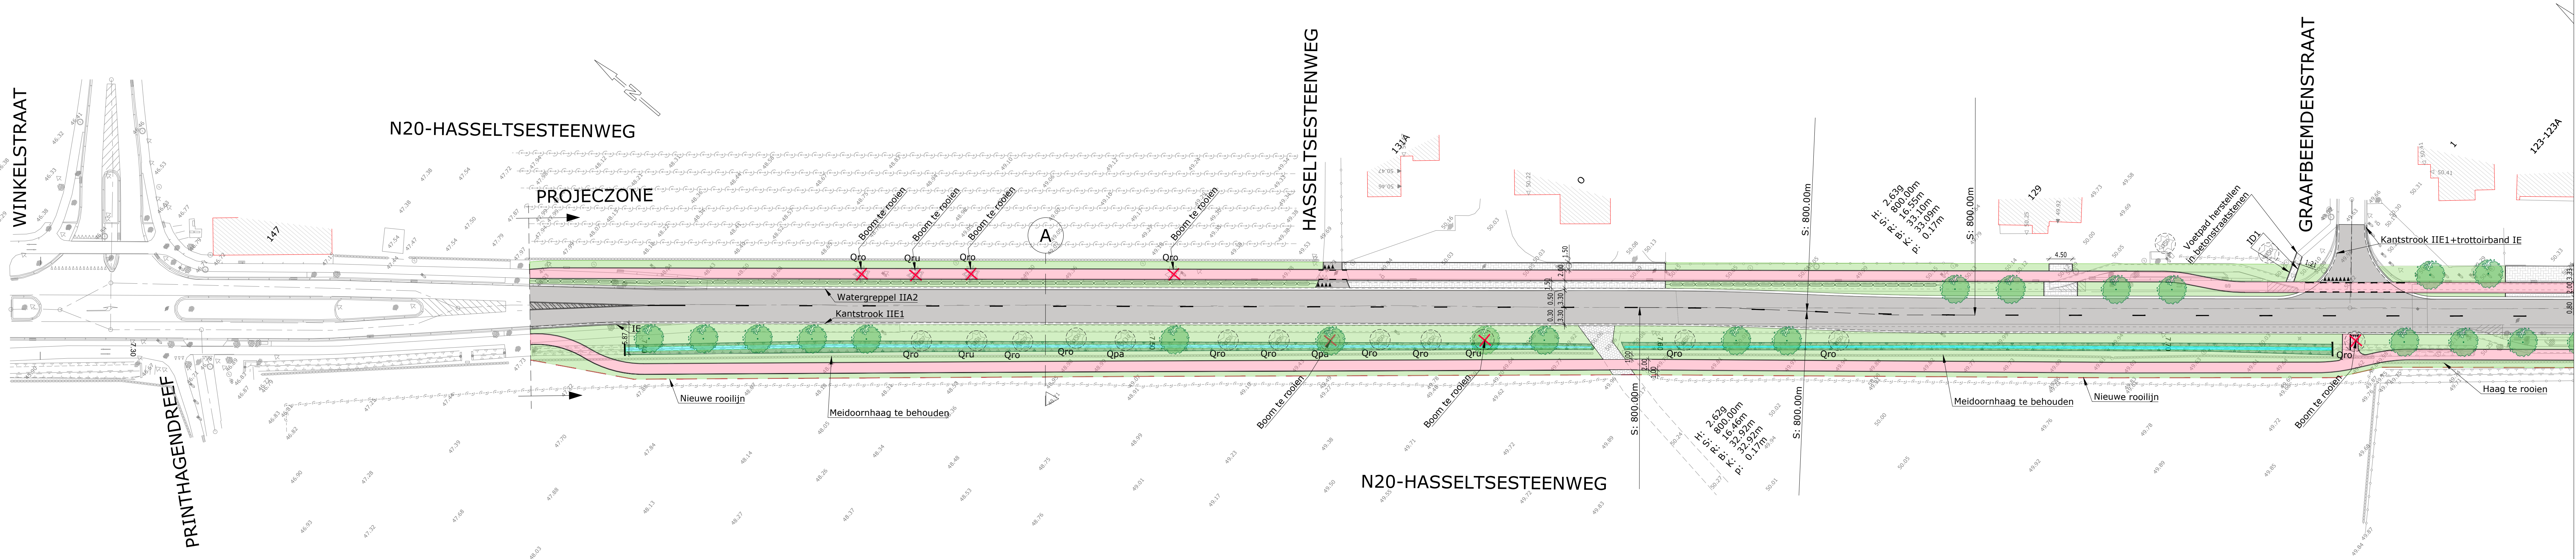

- LEGENDE**
- Bitumeneuze verharding
 - Fietspad in bitumeneuze verharding: kleur roodbruin
 - Voetpad thv bushalte in betonstraatstenen 200/200/100 grijs-halfsteensverband
 - Inritten/voetpaden in betonstraatstenen 220/110/100 grijs-elleboogverband
 - Verharding in betonstraatstenen 300/150/100 - Bruin-zwart genueanceerd elleboogverband
 - Voetpaden in betonstraatstenen 300/150/100 - Bruin-zwart genueanceerd halfsteensverband
 - Figuratiebeton
 - Beplanting
 - Gras
 - Haag
 - Nieuwe boom (zomereik)
 - Watergreppel
 - Kantstrook
 - Trottoirband met kantstrook
 - Bestaande rooilijn
 - Ontworpen rooilijn
 - Bestaande boom
 - Qro: Quercus robur (zomereik)
 - Qru: Quercus robur (Amerikaanse eik)
 - Qpa: Quercus palustris (moerazek)

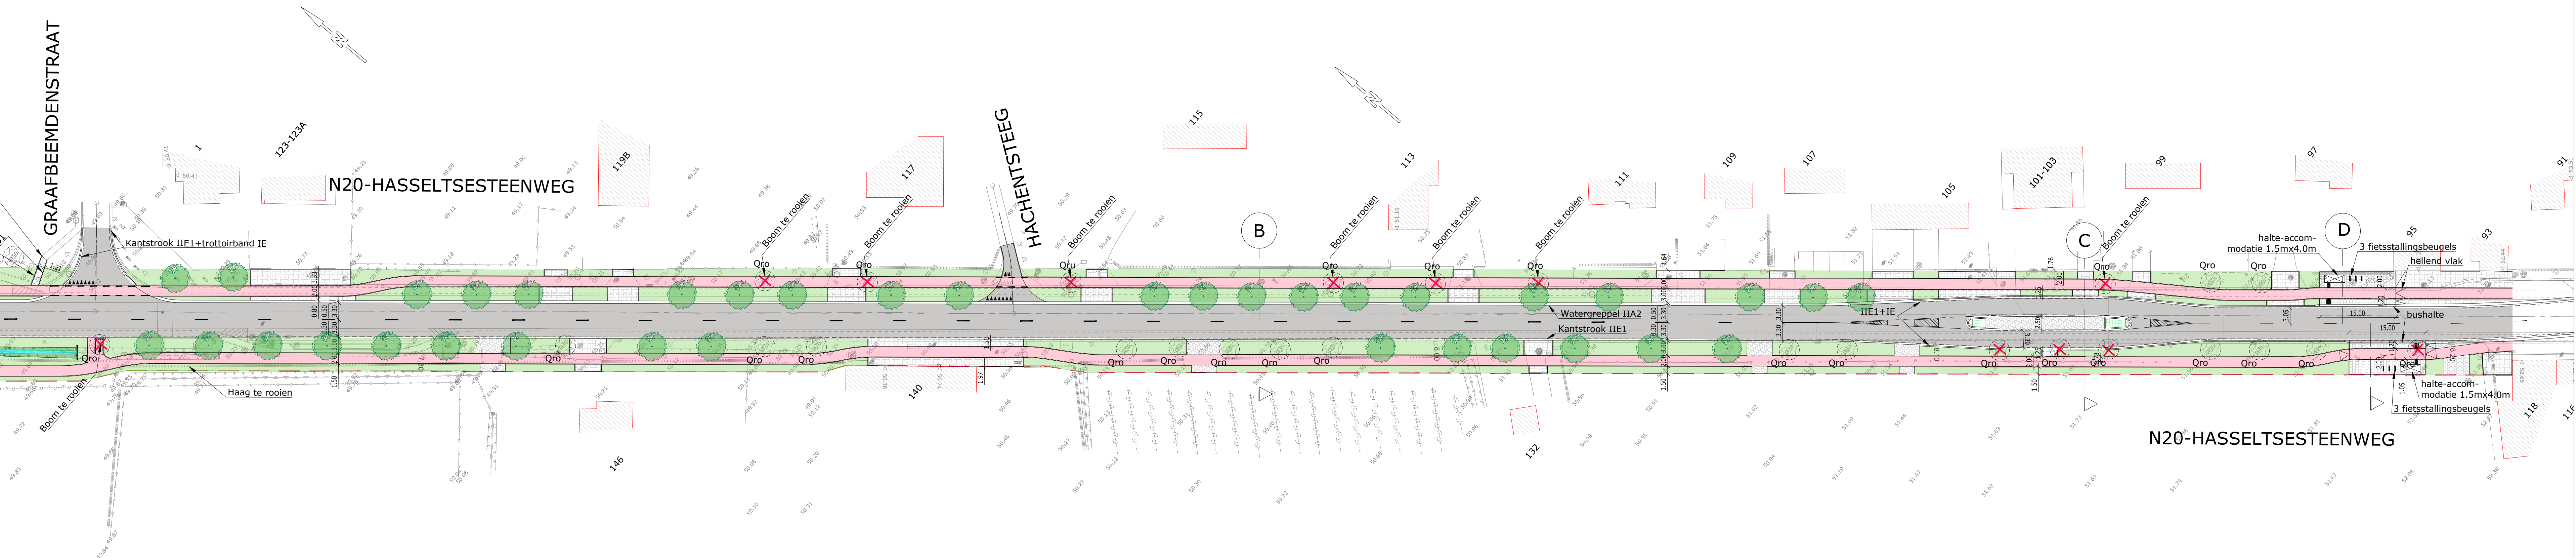

Vlaanderen
is wegen en verkeer

VLAAMSE OVERHEID
AGENTSCHAP WEGEN EN VERKEER
Wegen en Verkeer Limburg
VAC Hendrik van Veldeke
Koningin Astridlaan 50 bus 4, 3500 Hasselt
Tel. 011 74 23 00
e-mail: wegen.limburg@mow.vlaanderen.be

Studiebureau: TRACTEBEL Te Hasselt:	Projectnummer XXX plotbestand IN40204 Cad-bestand IN40204	Dossiernummer X70/N20/21 IN40204	Besteknummer 1M3D8G/19/31 IN40204
Dossiergegevens externen: P.015198 PINr TE: IN40204			
Nagezien door de teamverantwoordelijke projecten, Hasselt,			
Ir. Katrien LOOS			
Nagezien en goedgekeurd door de dir. ir. investeringen, Hasselt,			
Ir. Dieter VAN DEN LANGENBERGH			

N20
Gemeente Kortesseem

Herinrichting Hasseltsesteenweg
tussen Winkelstraat en kruispunt N76
DEEL 4: kruispunt Winkelstraat tot huisnr 118

GRONDPLAN
WEGENIS

Afmetingen plan 4.41x0.59 = 2.62m²	Schaal 1/500	Kilometerpunten van 7.15 tot 8.20
---------------------------------------	-----------------	--------------------------------------