
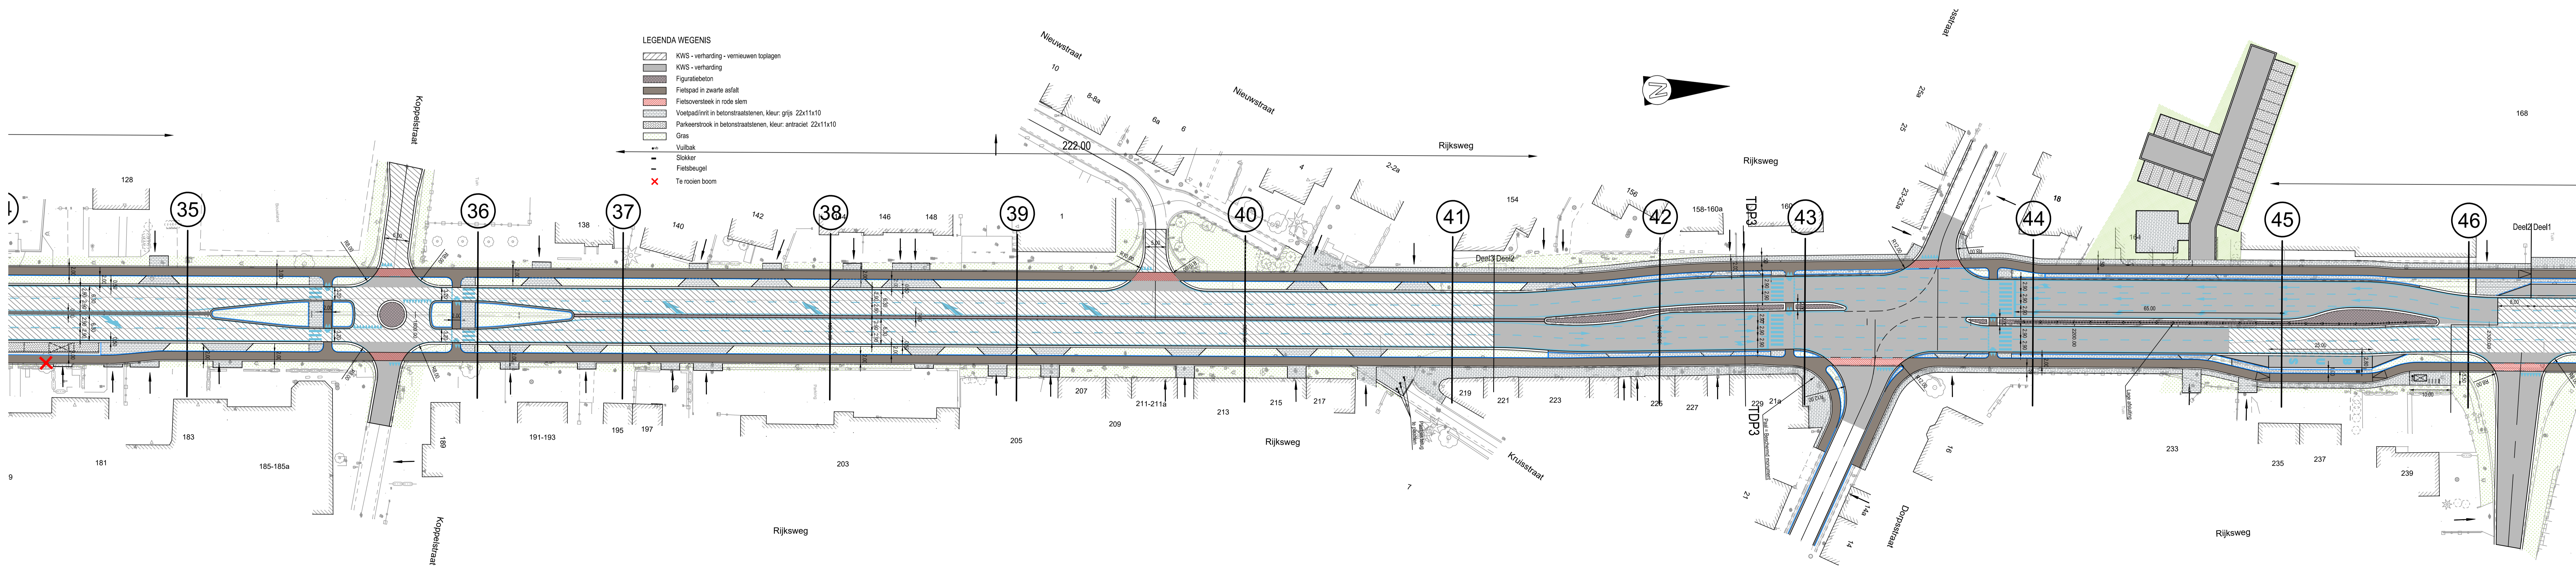


N78 oost

Lengteprofiel

T.A.W. 30.00m

as Rijksweg N78

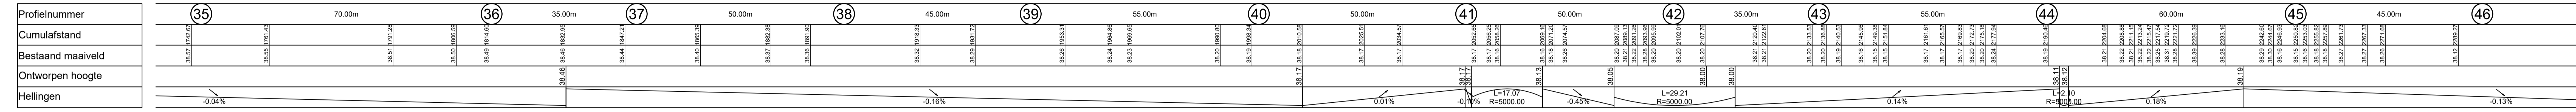

- LEGENDA WEGENIS**
- KWS - verharding - vernieuwen toptagen
  - KWS - verharding
  - Figuratiebeton
  - Fietspad in zwarte asfalt
  - Fietsoversteek in rode slem
  - Voetpad (niet in betonstraatsloten, Kleur: grijs 22x11x10)
  - Parkeerstrook in betonstraatsloten, Kleur: antraciet 22x11x10
  - Gras
  - Vuilbak
  - Stokker
  - Fietsbeugel
  - Te roeien boom

**Vlaanderen**  
is wegen en verkeer

**VLAAMSE OVERHEID  
AGENTSCHAP WEGEN EN VERKEER  
Wegen en Verkeer Limburg**  
VAC Hendrik van Veldeke  
Koningin Astridlaan 50 bus 4, 3500 Hasselt  
Tel. 011 74 23 00  
e-mail: wegen.limburg@mow.vlaanderen.be

Studiebureau: <b>SWECO</b> Herkenoendreef 65, Bus 317 B-3500 Hasselt T +32 33 26 58 70 F +32 33 26 58 80 www.swecolim.be	Projectnummer AID-nummer WL/INV/N78/11/U1
Projectleider Marek Nowak	plotbestand 18050053_I_WEG_01-4.1-4.pdf
Teamleider Marc Van Moorsel	Cad-bestand 18050053_I_WEG_01.zip

Dossiergegevens extern:

Nagezien door de verantwoordelijke ingenieur,  
Hasselt, ing. Peter Stulens

Gezien en goedgekeurd door de dir. ir. investeringen,  
Hasselt,

ir. Dieter VAN DEN LANGENBERGH

Nummer van het plan  
**1M3D8G 0 035450 00**  
entiteitscode prefix volgnummer fase index

Datum opmaak: 29/09/21

Aangebrachte wijzigingen		
Ind.	Aard	Datum

**N78  
GEMEENTE DILSEN-STOKKEM**

**Aanleg fietspaden en  
riolering N78 Lanklaar**

**ONTWORPEN WEGENIS  
GRONDPLAN EN LENGTEPROFIEL - deel 4**

Afmetingen plan 0.594 x 1.470 = 0.87m<sup>2</sup> | Schaal 1:500 - 1:100 | Kilometerpunten van 22.450 tot 25.300