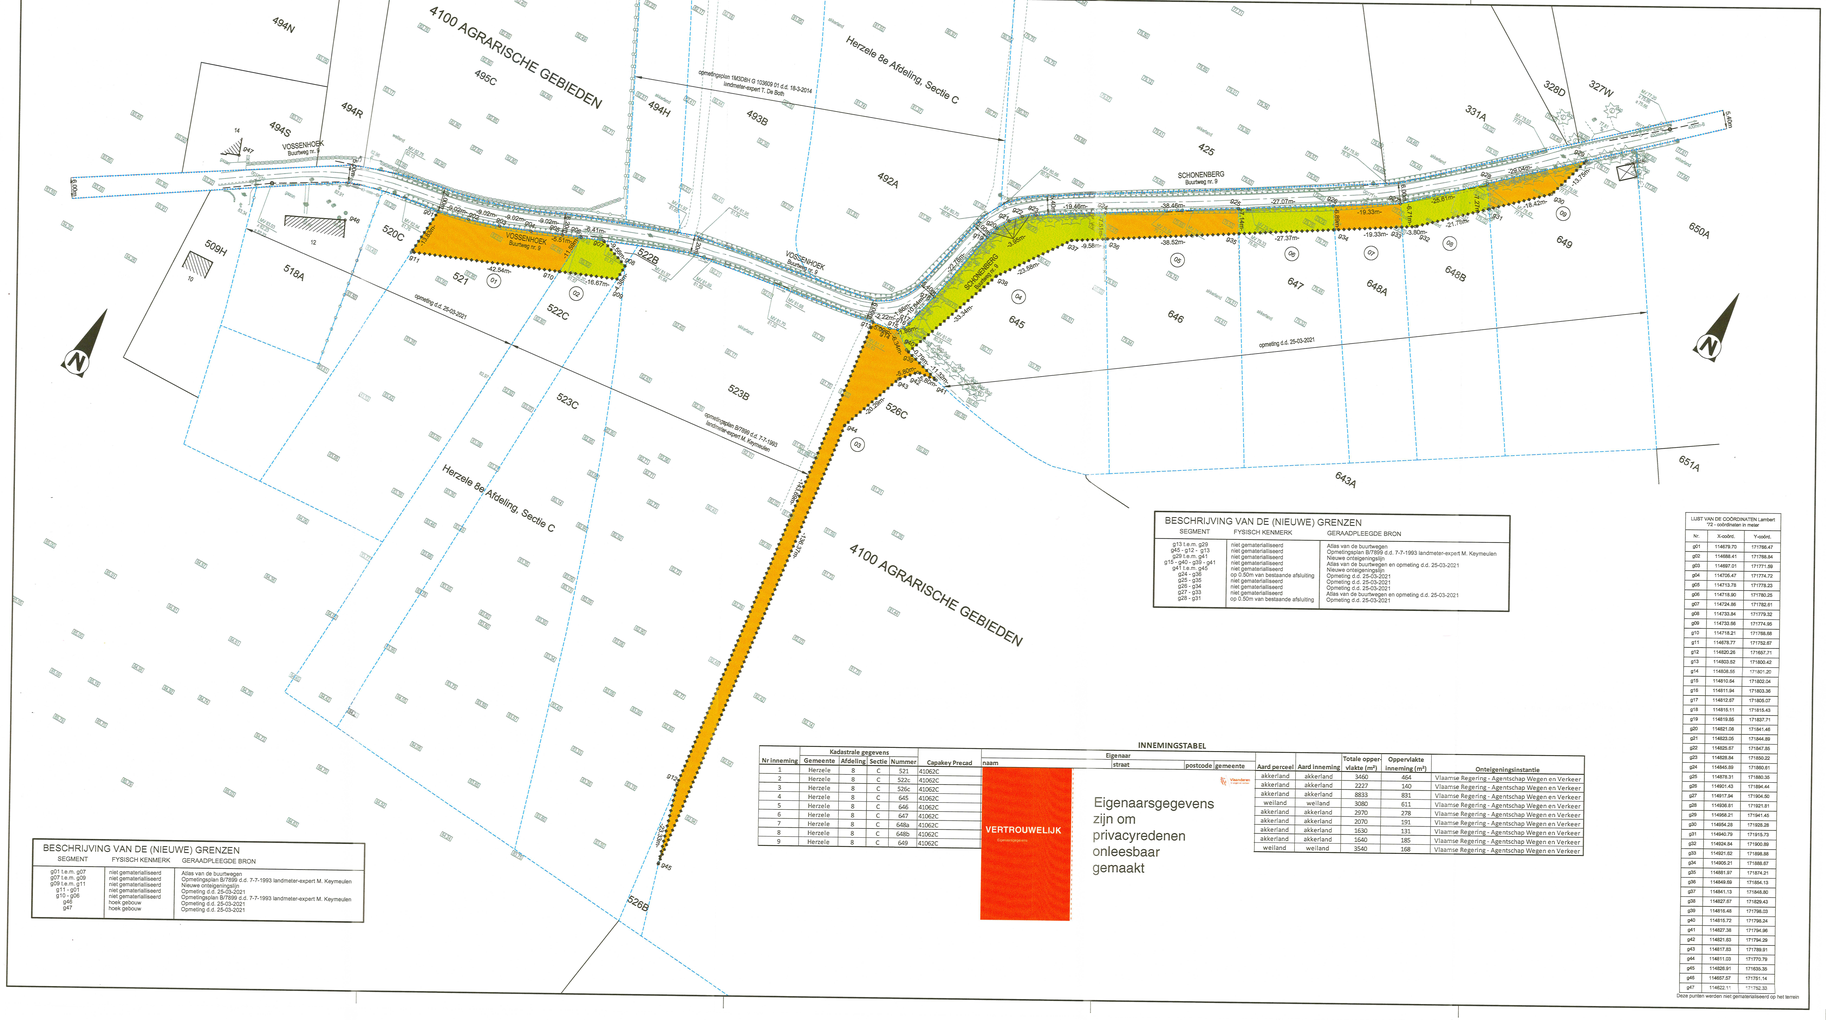
4100 AGRARISCHE GEBIEDEN
Herzele 8e Afdeling, Sectie C
VOSSENHOEK
Buurtweg nr. 7
VOSSENHOEK
Buurtweg nr. 5
SCHONENBERG
Buurtweg nr. 9
opmeting d.d. 25-03-2021
494N
494R
494S
495C
494H
493B
492A
425
331A
326D
327W
650A
649
648B
648A
647
646
645
643A
651A
509H
516A
500C
521
522B
522C
523B
523C
526C
526B
42.54m²
16.67m²
38.46m²
38.52m²
27.37m²
19.33m²
38.81m²
19.43m²
29.39m²
21.76m²
3.80m²
22.58m²
0.56m²
3.85m²
5.22m²
5.94m²
5.94m²
5.94