Coördinatentabel (Lambert '72)								
Perceel	NR	Materialisatie punt	X	Y	Tussen-afstand	Materialisatie grens	Type grens	Bron
Inn. 1	1	HA	214706.60	175718.58	15.00	NG	GOD	opmetingsplan landmeter Geelen dd. 16/09/1977, gehecht aan akte not. Van Soest dd. 16/11/1977
437B	2	GV	214717.95	175728.39	0.75	GV	PG	opmetingsplan landmeter Geelen dd. 16/09/1977, gehecht aan akte not. Van Soest dd. 16/11/1977
	3	GV	214717.47	175728.96	10.15	NG	NGOD	
	4	NG	214709.77	175722.34	4.92	NG	NGOD	
	5	HA	214705.57	175719.79	1.59	HA	PG	opmetingsplan landmeter Geelen dd. 16/09/1977, gehecht aan akte not. Van Soest dd. 16/11/1977
	1	HA	214706.60	175718.58				
Inn. 2	6	GV	214744.41	175751.43	14.99	NG	GOD	plan 'bestaande toestand + grens openbaar domein' 1M3D8G G 032097 00 dd. 23/12/2014
439T	7	NG	214755.78	175761.21	2.67	NG	PG	kadastrale schets nr. 12 van 1952
	8	NG	214754.00	175763.20	1.12	NG	NGOD	
	9	NG	214753.15	175762.47	13.91	NG	NGOD	
	10	GV	214743.51	175752.44	1.35	GV	NGOD	
	6	GV	214744.41	175751.43				
Inn. 3	7	NG	214755.78	175761.21	8.03	NG	GOD	plan 'bestaande toestand + grens openbaar domein' 1M3D8G G 032097 00 dd. 23/12/2014
442T	11	NG	214761.87	175766.45	2.67	NG	PG	opmeting, in verlengde gevel
	12	NG	214760.08	175768.43	8.02	NG	NGOD	
	8	NG	214754.00	175763.20	2.67	NG	PG	kadastrale schets nr. 12 van 1952
	7	NG	214755.78	175761.21				
Inn. 4	11	NG	214761.87	175766.45	26.57	NG	GOD	plan 'bestaande toestand + grens openbaar domein' 1M3D8G G 032097 00 dd. 23/12/2014
442Y	13	NG	214782.01	175783.78	2.66	NG	PG	kadastrale schets nr. 2 van 2013
	14	NG	214780.27	175785.79	26.63	NG	NGOD	
	12	NG	214760.08	175768.43	2.67	NG	PG	opmeting, in verlengde gevel
	11	NG	214761.87	175766.45				
Inn. 5	13	NG	214782.01	175783.78	8.34	NG	GOD	plan 'bestaande toestand + grens openbaar domein' 1M3D8G G 032097 00 dd. 23/12/2014
442Z	15	NG	214788.34	175789.22	5.03	NG	GOD	plan 'bestaande toestand + grens openbaar domein' 1M3D8G G 032097 00 dd. 23/12/2014

INNEMINGSTABEL

	Kadastrale gegevens					Eigenaar				Houder zakelijk recht							
Nr inneming	Gemeente	Afdeling	Sectie	Nummer	Capakey	naam	straat	postcode	gemeente	naam	straat	postcode	gemeente	Aard perceel	Totale oppervlakte (m²)	Oppervlakte inneming (m²)	Onteigenende instantie
1	ALKEN	1	B	437B	73001B0437/00B000									BOOMGAARD HOOG	1102	14	Vlaamse regering - Agentschap Wegen en Verkeer
2	ALKEN	1	B	439T	73001B0439/00T000									MAGAZIJN	770	31	Vlaamse regering - Agentschap Wegen en Verkeer
3	ALKEN	1	B	442T	73001B0442/00T000									HANDELSHUIS	322	21	Vlaamse regering - Agentschap Wegen en Verkeer
4	ALKEN	1	B	442Y	73001B0442/00Y000									ALG.GEM.DELEN GEB PRIVATIEF DEEL# A.GV/1 PRIVATIEF DEEL# A1/L2 PRIVATIEF DEEL# A1/R3 PRIVATIEF DEEL# A2/L4 PRIVATIEF DEEL# A2/R5 PRIVATIEF DEEL# G.GV/1 PRIVATIEF DEEL# G.GV/2 PRIVATIEF DEEL# G.GV/3 PRIVATIEF DEEL# G.GV/4 PRIVATIEF DEEL# G.GV/5 PRIVATIEF DEEL# G.GV/6 PRIVATIEF DEEL# G.GV/7 PRIVATIEF DEEL# MAGAZIJN	819 0 0 0 0 0 0 0 0 0 0 0 0	71	Vlaamse regering - Agentschap Wegen en Verkeer
5	ALKEN	1	B	442Z	73001B0442/00Z000									HANDELSHUIS	517	28	Vlaamse regering - Agentschap Wegen en Verkeer
6	ALKEN	1	B	447H	73001B0447/00H000									HUIS	4431	29	Vlaamse regering - Agentschap Wegen en Verkeer
7	ALKEN	1	B	440G2	73001B0440/00G002									HUIS	440	28	Vlaamse regering - Agentschap Wegen en Verkeer
8	ALKEN	1	B	440H2	73001B0440/00H002									TUIN	387	19	Vlaamse regering - Agentschap Wegen en Verkeer
9	ALKEN	1	B	440K2	73001B0440/00K002									TUIN	53	10	Vlaamse regering - Agentschap Wegen en Verkeer
10	ALKEN	1	B	440E2	73001B0440/00E002									HUIS	663	33	Vlaamse regering - Agentschap Wegen en Verkeer
11	ALKEN	1	B	441K	73001B0441/00K000									HUIS	397	20	Vlaamse regering - Agentschap Wegen en Verkeer
12a	ALKEN	1	B	444P	73001B0444/00P000									GARAGEWERKP L.	1999	86	Vlaamse regering - Agentschap Wegen en Verkeer
12b	ALKEN	1	B	444P	73001B0444/00P000									GARAGEWERKP L.	1999	33	Vlaamse regering - Agentschap Wegen en Verkeer
13	ALKEN	1	B	700M	73001B0700/00M000									HANDELSHUIS	1226	59	Vlaamse regering - Agentschap Wegen en Verkeer
14a	ALKEN	1	B	700K	73001B0700/00K000									MAGAZIJN	1018	12	Vlaamse regering - Agentschap Wegen en Verkeer
14b	ALKEN	1	B	700K	73001B0700/00K000									MAGAZIJN	1018	7	Vlaamse regering - Agentschap Wegen en Verkeer
15	ALKEN	1	B	701G3	73001B0701/00G003									HUIS	879	39	Vlaamse regering - Agentschap Wegen en Verkeer
16	ALKEN	1	B	701F3	73001B0701/00F003									HANDELSHUIS	879	56	Vlaamse regering - Agentschap Wegen en Verkeer
17	ALKEN	1	B	701H2	73001B0701/00H002									HUIS	392	29	Vlaamse regering - Agentschap Wegen en Verkeer
18	ALKEN	1	B	701K3	73001B0701/00K003									BOUWMAT.FAB RIEK	10678	59	Vlaamse regering - Agentschap Wegen en Verkeer
19	ALKEN	1	B	701H3	73001B0701/00H003									HUIS	395	29	Vlaamse regering - Agentschap Wegen en Verkeer
20	ALKEN	1	B	711E	73001B0711/00E000									HUIS	616	51	Vlaamse regering - Agentschap Wegen en Verkeer
21	ALKEN	1	B	714M	73001B0714/00M000									BOUWMAT.FAB RIEK	6639	40	Vlaamse regering - Agentschap Wegen en Verkeer
22	ALKEN	1	B	710H	73001B0710/00H000									TUIN	696	38	Vlaamse regering - Agentschap Wegen en Verkeer
23	ALKEN	1	B	723R	73001B0723/00R000									GROND	674	35	Vlaamse regering - Agentschap Wegen en Verkeer
24	ALKEN	1	B	723N	73001B0723/00N000									HUIS	862	34	Vlaamse regering - Agentschap Wegen en Verkeer
25	ALKEN	1	B	723P	73001B0723/00P000									GROND	367	28	Vlaamse regering - Agentschap Wegen en Verkeer
26	ALKEN	1	B	723L	73001B0723/00L000									BOOMGAARD HOOG	331	34	Vlaamse regering - Agentschap Wegen en Verkeer
27	ALKEN	1	B	723K	73001B0723/00K000									HUIS	1030	32	Vlaamse regering - Agentschap Wegen en Verkeer
28	ALKEN	1	B	723S	73001B0723/00S000									HUIS	966	16	Vlaamse regering - Agentschap Wegen en Verkeer
29	ALKEN	1	B	722E	73001B0722/00E000									HUIS	390	10	Vlaamse regering - Agentschap Wegen en Verkeer

NG : niet gematerialiseerd ; HA : haag ; GV : gevel ; MU : muur ; AF : afsluiting ; BD : boordsteen ; BS : bestaande grenssteen				NGOD : nieuwe grens openbaar domein PG : perceelsgrens GOD : grens openbaar domein
Referentiepunten				
501	NG	214836.84	175793.18	
502	BS	215137.29	176069.72	

INNEMINGSTABEL

	Kadastrale gegevens					Eigenaar				Houder zakelijk recht							
Nr inneming	Gemeente	Afdeling	Sectie	Nummer	Capakey	naam	straat	postcode	gemeente	naam	straat	postcode	gemeente	Aard perceel	Totale oppervlakte (m²)	Oppervlakte inneming (m²)	Onteigenende instantie
30	ALKEN	1	B	696C2	73001B0696/00C002									ALG.GEM.DELEN GEB PRIVATIEF DEEL# PRIVATIEF DEEL#	2436 0 0	34	Vlaamse regering - Agentschap Wegen en Verkeer
31	ALKEN	1	B	696V	73001B0696/00V000									HUIS	1296	50	Vlaamse regering - Agentschap Wegen en Verkeer
32	ALKEN	1	B	696W	73001B0696/00W000									HANDELSHUIS	1250	50	Vlaamse regering - Agentschap Wegen en Verkeer
33	ALKEN	1	B	696M	73001B0696/00M000									HUIS	1226	72	Vlaamse regering - Agentschap Wegen en Verkeer
34	ALKEN	1	B	696D2	73001B0696/00D002									HUIS	1179	84	Vlaamse regering - Agentschap Wegen en Verkeer
35	ALKEN	1	B	696S	73001B0696/00S000									HUIS	1162	57	Vlaamse regering - Agentschap Wegen en Verkeer
36	ALKEN	1	B	696L	73001B0696/00L000									HUIS	1091	35	Vlaamse regering - Agentschap Wegen en Verkeer
37	ALKEN	1	B	706M	73001B0706/00M000									HUIS	1794	45	Vlaamse regering - Agentschap Wegen en Verkeer
38	ALKEN	1	B	706N	73001B0706/00N000									BOOMGAARD HOOG	3367	8	Vlaamse regering - Agentschap Wegen en Verkeer
39	ALKEN	1	B	707G	73001B0707/00G000									BEB.OPP.APP. UITBATINGSEEN H. # PRIVATIEF DEEL#	2119 0 0 0 0 0 0 0 0 0 0 0 0 0 0 0 0 0 0 0 0 0 0 0 0 0	139	Vlaamse regering - Agentschap Wegen en Verkeer
40	ALKEN	1	B	724F3	73001B0724/00F003									HANDELSHUIS	999	22	Vlaamse regering - Agentschap Wegen en Verkeer
41	ALKEN	1	B	724E3	73001B0724/00E003									HUIS	1052	16	Vlaamse regering - Agentschap Wegen en Verkeer
42	ALKEN	1	B	724K3	73001B0724/00K003									HUIS	1002	31	Vlaamse regering - Agentschap Wegen en Verkeer
43	ALKEN	1	B	724H3	73001B0724/00H003									HUIS	480	23	Vlaamse regering - Agentschap Wegen en Verkeer
44	ALKEN	1	B	724D3	73001B0724/00D003									HUIS	468	30	Vlaamse regering - Agentschap Wegen en Verkeer
45	ALKEN	1	B	724C3	73001B0724/00C003									HUIS	485	33	Vlaamse regering - Agentschap Wegen en Verkeer

Coördinatenlijst referentiepunten in LAMBERT '72		
Puntnr.	X (m)	Y (m)
REF037	215067.74	176028.02
REF038	214920.76	175901.55
REF039	214760.24	175764.11
REF047	214807.87	175814.20
REF601	214813.79	175775.81
REF602	214935.95	175934.74
REF603	215112.01	176078.32

Alken
1e Afdeling Sectie B
N722 - Steenweg
Onze-Lieve-Vrouwstraat - N754
Stationsstraat - N754
AGRARISCH GEBIED
WOONGEBIED MET LANDELIJK KARAKTER
AMBACHTELIJKE BEDRIJVEN EN KMO'S
<< Sint-Truiden
Hasselt >>
1M3D8G G 034689

Legende onteigeningen

∘∘∘∘∘∘∘∘∘∘	Grens gemeente
- - - - - - -	Grens openbaar domein
- - - - - - -	Bestaande perceelsgrens
- - - - - - -	Grens waterloop
-··-··-··-	Grens buurtweg/voetweg
— — — —	Grens ruilverkaveling
++++++++++	Grens kadastrale ligging
— — — — —	Rooilijn K.B.
— — — — —	Bouwlijn
Alken 1e Afdeling Sectie B	Kadastrale gemeente/afdeling/sectie
700M	Kadastrale perceelnummer
-·—·—·—·-	Grens bestemmingszone gewestplan
WOONGEBIED	Bestemming volgens gewestplan
O (oud), N (nieuw), GS (goede staat), SS (slechte staat) , B (bouwval)	Staat van het gebouw
✚✚✚✚✚✚✚	Onteigeningsgrens
▨	Zone onteigening
①	Nummer grondinneming

LIGGINGSPLAN

Schaal : 1/10.000

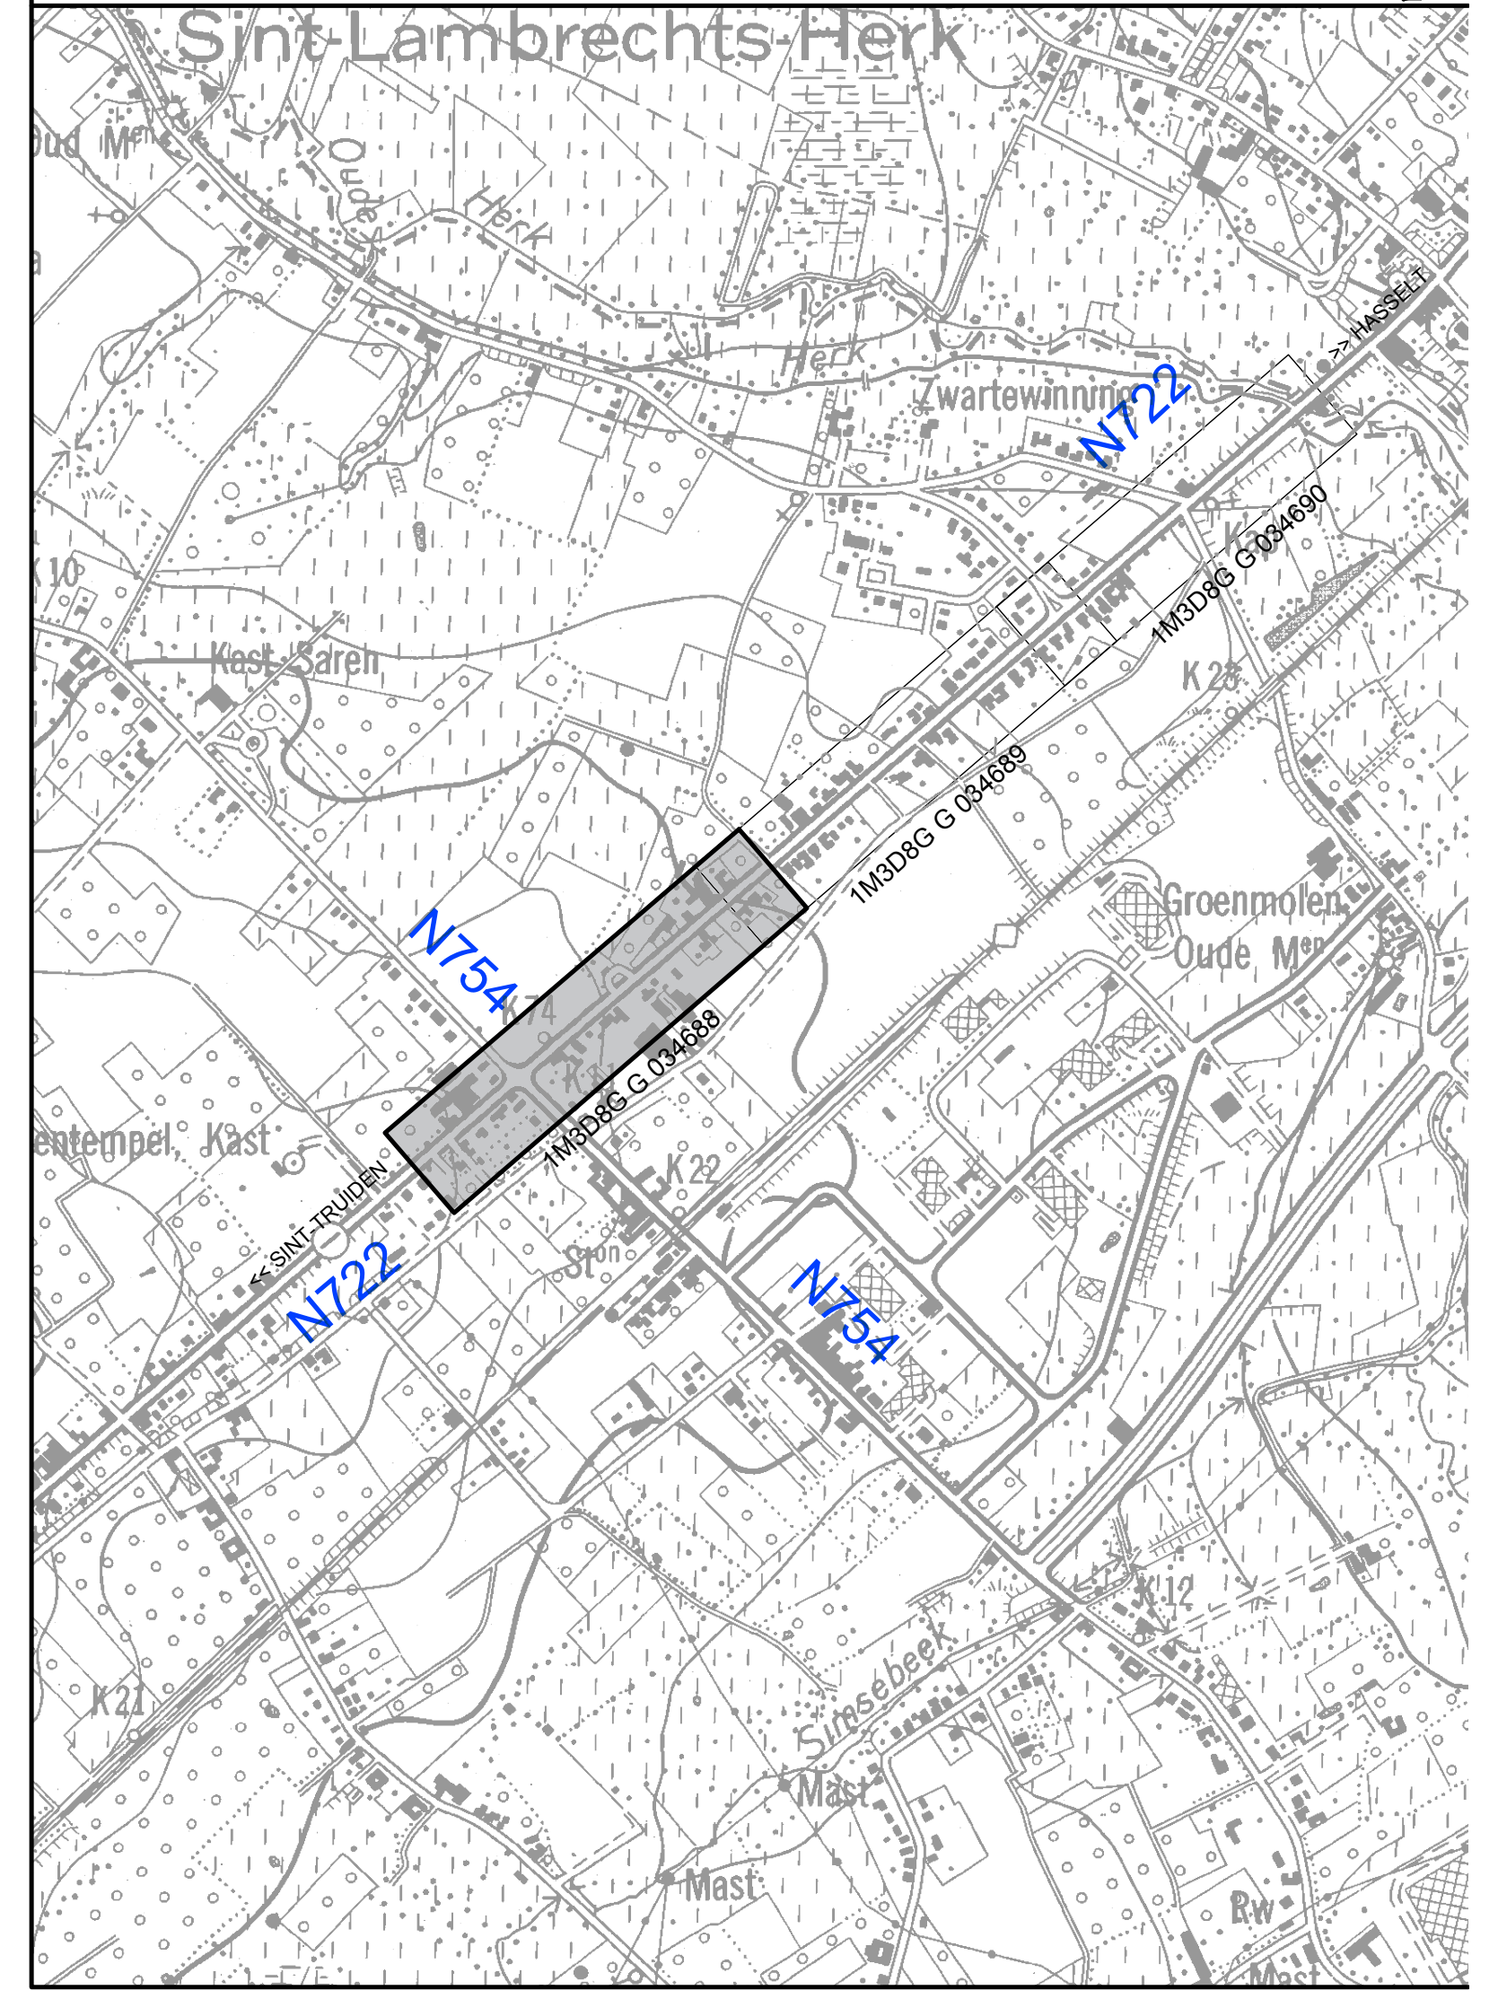

VLAAMSE OVERHEID
AGENTSCHAP WEGEN EN VERKEER
Wegen en Verkeer Limburg
VAC Hendrik van Veldeke
Koningin Astridlaan 50 bus 4, 3500 Hasselt
Tel. 011 74 23 00
e-mail: wegen.limburg@mow.vlaanderen.be

Vlaanderen
is wegen en verkeer

Studiebureau:
SWECO
vestiging Hasselt
Herkenrodesingel 8b bus 3.01
3500 HASSELT
T +32 11 26 08 70

Opgemaakt door:
Ing. Alain Bulen
Alain Bulen (Signature)
Digitaal ondertekend door Alain Bulen (Signature)
DN: cn=Alain Bulen (Signature), c=BE
Datum: 2021.04.15 11:22:26 +02'00'
Landmeter-expert,
beëdigd door de Rechtbank
van Eerste Aanleg van Hasselt
LANnummer: 04 1079

Projectnummer	AID-nummer	Ref. patrimonium
4729	WL/INV/N722/1/U1	ONT_70_2020011

Pdf: 1m3d8gg 034688 00.pdf
Cad: Alken_N722_mp2.200-3.675_ONT.zip

Nagezien door de verantwoordelijke ingenieur,
Hasselt,
Getekend door:Katleen Loos (Signature)
Getekend op:2021-06-02 17:15:14 +02:0
Reden:Ik keur dit document goed
Karleen Loos
Katleen LOOS

Dossiergegevens
externen: 5318040040

Nummer van het plan				
1M3D8G	G	034688	00	
entiteitscode	prefix	volgnummer	fase	index

Voorgesteld door de dir. investeringen,
Hasselt,
Getekend door:Dieter Van den Langenbergh
Getekend op:2021-06-02 23:58:07 +02:0
Reden:Ik keur dit document goed
Dieter VAN DEN LANGENBERGH

Datum opmaak: 25/02/2021

Gezien om gevoegd te worden bij het voorlopig
Onteigeningsbesluit van:
Vlaams minister van Mobiliteit en Openbare Werken,
Brussel,
Getekend door:Lydia Peeters (Signature)
Getekend op:2021-09-22 14:08:59 +02:0
Reden:Ik keur dit document goed
Lydia PEETERS

Aangebrachte wijzigingen		
Ind.	Aard	Datum

Gezien om gevoegd te worden bij het definitief
Onteigeningsbesluit van:
Vlaams minister van Mobiliteit, Openbare Werken,
Havens en Sport
Signed by:Annick De Ridder (Signature)
Signed at:2025-09-02 14:17:40 +02:00
Reason:I approve this document
De Ridder Annick
Vlaamse overheid
ANNICK DE RIDDER

N722
Gemeente Alken

Aanleg van fietspaden en gescheiden rioleringsstelsel in Alken en Sint-Truiden Steenweg

ONTEIGENINGSPLAN

Afmetingen plan	Schaal	Kilometerpunten	Referentienummer AAPD
1.890 x 0.594 = 1.12m²	1 / 500	van 3,130 tot 3,676	73001-10379