| Coördinatentabel (Lambert '72) | | | | | | | | |
|---|---|---|---|---|---|---|---|---|
| Perceel | NR | Materialisatie punt | X | Y | Tussen-afstand | Materialisatie grens | Type grens | Bron |
| Inn. 46 | 137 | NG | 215121.03 | 176075.19 | 12.00 | NG | GOD | verkavelingsplan landmeter Thijsen dd. 19/04/1978 |
| 724X2 | 140 | NG | 215130.11 | 176083.04 | 2.73 | BD | PG | verkavelingsplan landmeter Thijsen dd. 19/04/1978 |
| | 141 | BD | 215128.32 | 176085.09 | 11.99 | NG | NGOD | |
| | 138 | BD | 215119.23 | 176077.28 | 2.75 | BD | PG | verkavelingsplan landmeter Thijsen dd. 19/04/1978 |
| | 137 | NG | 215121.03 | 176075.19 | | | | |
| Inn. 47 | 140 | NG | 215130.11 | 176083.04 | 11.49 | NG | GOD | plan 'bestaande toestand + grens openbaar domein' 1M3D8G G 032098 00 dd. 23/12/2014 |
| 724D2 | 142 | NG | 215138.82 | 176090.54 | 2.74 | NG | PG | kadastrale schets nr. 17 van 1978 |
| | 143 | NG | 215136.76 | 176092.34 | 11.12 | NG | NGOD | |
| | 141 | BD | 215128.32 | 176085.09 | 2.73 | BD | PG | verkavelingsplan landmeter Thijsen dd. 19/04/1978 |
| | 140 | NG | 215130.11 | 176083.04 | | | | |
| Inn. 48 | 142 | NG | 215138.82 | 176090.54 | 39.32 | NG | GOD | plan 'bestaande toestand + grens openbaar domein' 1M3D8G G 032098 00 dd. 23/12/2014 |
| 747W | 144 | NG | 215168.61 | 176116.20 | 2.68 | NG | PG | opmetingsplan landmeter Appeltans dd. 24/01/2003, gehecht aan akte not. Snyers dd. 24/02/2003 |
| | 145 | NG | 215166.86 | 176118.23 | 39.71 | NG | NGOD | |
| | 143 | NG | 215136.76 | 176092.34 | 2.74 | NG | PG | kadastrale schets nr. 17 van 1978 |
| | 142 | NG | 215138.82 | 176090.54 | | | | |
| Inn. 49 | 144 | NG | 215168.61 | 176116.20 | 16.71 | NG | GOD | plan 'bestaande toestand + grens openbaar domein' 1M3D8G G 032098 00 dd. 23/12/2014 |
| 747Z | 146 | NG | 215181.28 | 176127.11 | 2.52 | NG | PG | opmetingsplan landmeter Appeltans dd. 24/01/2003, gehecht aan akte not. Snyers dd. 24/02/2003 |
| | 147 | NG | 215179.63 | 176129.02 | 4.38 | NG | NGOD | |
| | 148 | NG | 215176.22 | 176126.27 | 12.33 | NG | NGOD | |
| | 145 | NG | 215166.86 | 176118.23 | 2.68 | NG | PG | opmetingsplan landmeter Appeltans dd. 24/01/2003, gehecht aan akte not. Snyers dd. 24/02/2003 |
| | 144 | NG | 215168.61 | 176116.20 | | | | |
| Inn. 50 | 146 | NG | 215181.28 | 176127.11 | 23.39 | NG | GOD | plan 'bestaande toestand + grens openbaar domein' 1M3D8G G 032099 00 dd. 23/12/2014 |
| 747Y | 149 | NG | 215199.00 | 176142.37 | 2.40 | NG | PG | opmetingsplan landmeter Appeltans dd. 24/01/2003, gehecht aan akte not. Snyers dd. 24/02/2003 |
| | 150 | NG | 215197.43 | 176144.19 | 0.50 | NG | NGOD | |
| | 151 | GV | 215197.07 | 176143.85 | 0.76 | GV | NGOD | |
| | 152 | GV | 215197.56 | 176143.28 | 19.50 | NG | NGOD | |
| | 153 | GV | 215182.74 | 176130.60 | 0.72 | NG | NGOD | |
| | 154 | GV | 215182.27 | 176131.14 | 3.38 | NG | NGOD | |
| | 147 | NG | 215179.63 | 176129.02 | 2.52 | NG | PG | opmetingsplan landmeter Appeltans dd. 24/01/2003, gehecht aan akte not. Snyers dd. 24/02/2003 |
| | 146 | NG | 215181.28 | 176127.11 | | | | |
| Inn. 51 | 149 | NG | 215199.00 | 176142.37 | 10.65 | NG | GOD | plan 'bestaande toestand + grens openbaar domein' 1M3D8G G 032099 00 dd. 23/12/2014 |
| 755H3 | 155 | BD | 215207.07 | 176149.32 | 2.64 | BD | PG | opmetings- en ruilingplan landmeter Vannut dd. 19/10/1989, gehecht aan akte not. Snyers dd. 23/11/1989 |
| | 156 | NG | 215205.35 | 176151.32 | 3.35 | NG | NGOD | |
| | 157 | NG | 215202.81 | 176149.13 | 7.31 | NG | NGOD | |
| | 150 | NG | 215197.43 | 176144.19 | 2.40 | NG | PG | opmetingsplan landmeter Appeltans dd. 24/01/2003, gehecht aan akte not. Snyers dd. 24/02/2003 |
| | 149 | NG | 215199.00 | 176142.37 | | | | |
| Inn. 52 | 155 | BD | 215207.07 | 176149.32 | 14.61 | NG | GOD | plan 'bestaande toestand + grens openbaar domein' 1M3D8G G 032099 00 dd. 23/12/2014 |
| 755K3 | 158 | NG | 215218.13 | 176158.85 | 2.62 | AF | PG | opmeting, afsluiting |
| | 159 | AF | 215216.36 | 176160.79 | 14.53 | NG | NGOD | |
| | 156 | NG | 215205.35 | 176151.32 | 2.64 | BD | PG | opmetings- en ruilingplan landmeter Vannut dd. 19/10/1989, gehecht aan akte not. Snyers dd. 23/11/1989 |
| | 155 | BD | 215207.07 | 176149.32 | | | | |
| Inn. 53 | 158 | NG | 215218.13 | 176158.85 | 10.29 | NG | GOD | plan 'bestaande toestand + grens openbaar domein' 1M3D8G G 032099 00 dd. 23/12/2014 |
| 755Z2 | 160 | HA | 215225.93 | 176165.57 | 2.61 | HA | PG | opmeting, haag |
| | 161 | HA | 215224.20 | 176167.52 | 10.33 | NG | NGOD | |
| | 159 | AF | 215216.36 | 176160.79 | 2.62 | AF | PG | opmeting, afsluiting |
| | 158 | NG | 215218.13 | 176158.85 | | | | |
| Inn. 54 | 160 | HA | 215225.93 | 176165.57 | 17.79 | NG | GOD | plan 'bestaande toestand + grens openbaar domein' 1M3D8G G 032099 00 dd. 23/12/2014 |
| 755F3 | 162 | AF | 215239.42 | 176177.18 | 2.63 | AF | PG | opmeting, afsluiting |
| | 163 | AF | 215237.41 | 176178.88 | 17.43 | NG | NGOD | |
| | 161 | HA | 215224.20 | 176167.52 | 2.61 | HA | PG | opmeting, haag |
| | 160 | HA | 215225.93 | 176165.57 | | | | |
| Inn. 55 | 162 | AF | 215239.42 | 176177.18 | 23.88 | deels HA | GOD | plan 'bestaande toestand + grens openbaar domein' 1M3D8G G 032099 00 dd. 23/12/2014 |
| 755M3 | 164 | BD | 215257.50 | 176192.77 | 2.17 | BD | PG | opmeting, boordsteen |
| | 165 | BD | 215255.76 | 176194.05 | 16.11 | NG | NGOD | |
| | 166 | NG | 215243.25 | 176183.90 | 7.70 | NG | NGOD | |
| | 163 | AF | 215237.41 | 176178.88 | 2.63 | AF | PG | opmeting, afsluiting |
| | 162 | AF | 215239.42 | 176177.18 | | | | |
| Inn. 56 | 164 | BD | 215257.50 | 176192.77 | 3.81 | NG | GOD | plan 'bestaande toestand + grens openbaar domein' 1M3D8G G 032099 00 dd. 23/12/2014 |
| 755X2 | 167 | NG | 215260.39 | 176195.25 | 1.98 | NG | PG | opmeting, in verlengde gevel + kadastrale schets nr. 21 van 1951 |
| | 168 | NG | 215259.10 | 176196.76 | 4.31 | NG | NGOD | |
| | 165 | BD | 215255.76 | 176194.05 | 2.17 | BD | PG | opmeting, boordsteen |
| | 164 | BD | 215257.50 | 176192.77 | | | | |
| Inn. 57 | 167 | NG | 215260.39 | 176195.25 | 6.25 | HA | GOD | plan 'bestaande toestand + grens openbaar domein' 1M3D8G G 032099 00 dd. 23/12/2014 |
| 755F2 | 169 | HA | 215265.13 | 176199.33 | 1.80 | BD | PG | kadastrale schets nr. 21 van 1951 |
| | 170 | BD | 215263.96 | 176200.70 | 6.25 | NG | NGOD | |
| | 168 | NG | 215259.10 | 176196.76 | 1.98 | NG | PG | opmeting, in verlengde gevel + kadastrale schets nr. 21 van 1951 |
| | 167 | NG | 215260.39 | 176195.25 | | | | |
| Inn. 58 | 169 | HA | 215265.13 | 176199.33 | 18.47 | deels HA | GOD | plan 'bestaande toestand + grens openbaar domein' 1M3D8G G 032099 00 dd. 23/12/2014 |
| 755L3 | 171 | NG | 215279.12 | 176211.38 | 1.60 | NG | GOD | onteigeningsplan FX7/22/55/1887 dd. 24/10/1973 |
| | 172 | NG | 215277.81 | 176212.29 | 18.06 | NG | NGOD | |
| | 170 | BD | 215263.96 | 176200.70 | 1.80 | BD | PG | kadastrale schets nr. 21 van 1951 |
| | 169 | HA | 215265.13 | 176199.33 | | | | |
| Inn. 59 | 173 | NG | 215320.57 | 176249.06 | 1.60 | NG | GOD | onteigeningsplan FX7/22/55/2080 dd. 02/09/1974 |
| 759C | 174 | NG | 215321.61 | 176247.84 | 12.60 | deels BD | GOD | plan 'bestaande toestand + grens openbaar domein' 1M3D8G G 032099 00 dd. 23/12/2014 |
| | 175 | NG | 215331.17 | 176256.05 | 1.62 | deels HA | PG | onteigeningsplan FX7/22/55/2080 dd. 02/09/1974 |
| | 176 | HA | 215330.01 | 176257.18 | 12.46 | NG | NGOD | |
| | 173 | NG | 215320.57 | 176249.06 | | | | |
| Inn. 60 | 175 | NG | 215331.17 | 176256.05 | 22.22 | deels BD | GOD | plan 'bestaande toestand + grens openbaar domein' 1M3D8G G 032099 00 dd. 23/12/2014 |
| 765W | 177 | BD | 215348.03 | 176270.51 | 1.64 | AF | PG | opmeting, in verlengde gevel + afsluiting |
| | 178 | AF | 215346.91 | 176271.71 | 22.29 | NG | NGOD | |
| | 176 | HA | 215330.01 | 176257.18 | 1.62 | deels HA | PG | onteigeningsplan FX7/22/55/2080 dd. 02/09/1974 |
| | 175 | NG | 215331.17 | 176256.05 | | | | |
| Inn. 61 | 177 | BD | 215348.03 | 176270.51 | 1.44 | MU | GOD | plan 'bestaande toestand + grens openbaar domein' 1M3D8G G 032099 00 dd. 23/12/2014 |
| 765G | 179 | MU | 215349.12 | 176271.45 | 16.00 | deels MU | GOD | plan 'bestaande toestand + grens openbaar domein' 1M3D8G G 032099 00 dd. 23/12/2014 |
| | 180 | MU | 215361.25 | 176281.88 | 1.63 | NG | PG | opmeting, in verlengde gevel |
| | 181 | NG | 215360.18 | 176283.12 | 17.50 | NG | NGOD | |
| | 178 | AF | 215346.91 | 176271.71 | 1.64 | AF | PG | opmeting, in verlengde gevel + afsluiting |
| | 177 | BD | 215348.03 | 176270.51 | | | | |
| Inn. 62 | 180 | MU | 215361.25 | 176281.88 | 5.04 | MU | GOD | plan 'bestaande toestand + grens openbaar domein' 1M3D8G G 032099 00 dd. 23/12/2014 |
| 765F | 182 | NG | 215365.06 | 176285.17 | 1.63 | AF | PG | opmeting, afsluiting |
| | 183 | AF | 215363.98 | 176286.38 | 5.01 | NG | NGOD | |
| | 181 | NG | 215360.18 | 176283.12 | 1.63 | NG | PG | opmeting, in verlengde gevel |
| | 180 | MU | 215361.25 | 176281.88 | | | | |
| Inn. 63 | 182 | NG | 215365.06 | 176285.17 | 22.72 | NG | GOD | plan 'bestaande toestand + grens openbaar domein' 1M3D8G G 032099 00 dd. 23/12/2014 |
| 765D | 184 | NG | 215382.28 | 176299.99 | 1.62 | deels AF | PG | opmeting, afsluiting |
| | 185 | AF | 215381.16 | 176301.15 | 22.66 | NG | NGOD | |
| | 183 | AF | 215363.98 | 176286.38 | 1.63 | AF | PG | opmeting, afsluiting |
| | 182 | NG | 215365.06 | 176285.17 | | | | |
| Inn. 64 | 184 | NG | 215382.28 | 176299.99 | 19.99 | deels HA | GOD | plan 'bestaande toestand + grens openbaar domein' 1M3D8G G 032099 00 dd. 23/12/2014 |
| 765R | 186 | HA | 215397.42 | 176313.04 | 1.59 | HA | PG | opmeting, afsluiting + kadastrale schets nr. 32 van 1969 |
| | 187 | AF | 215396.39 | 176314.25 | 20.08 | NG | NGOD | |
| | 185 | AF | 215381.16 | 176301.15 | 1.62 | deels AF | PG | opmeting, afsluiting |
| | 184 | NG | 215382.28 | 176299.99 | | | | |
| Inn. 65 | 186 | HA | 215397.42 | 176313.04 | 20.00 | deels HA | GOD | plan 'bestaande toestand + grens openbaar domein' 1M3D8G G 032099 00 dd. 23/12/2014 |
| 765M | 188 | HA | 215412.57 | 176326.10 | 1.56 | AF | PG | opmetingsplan landmeter Mewis dd. 05/02/1959, gehecht aan akte not. Van Soest dd. 07/02/1959 |
| | 189 | AF | 215411.55 | 176327.28 | 20.00 | NG | NGOD | |
| | 187 | AF | 215396.39 | 176314.25 | 1.59 | HA | PG | opmeting, afsluiting + kadastrale schets nr. 32 van 1969 |
| | 186 | HA | 215397.42 | 176313.04 | | | | |
| Inn. 66 | 188 | HA | 215412.57 | 176326.10 | 1.38 | deels MU | GOD | plan 'bestaande toestand + grens openbaar domein' 1M3D8G G 032099 00 dd. 23/12/2014 |
| 765T | 190 | MU | 215413.62 | 176327.00 | 18.62 | deels MU | GOD | plan 'bestaande toestand + grens openbaar domein' 1M3D8G G 032099 00 dd. 23/12/2014 |
| | 191 | AF | 215427.72 | 176339.16 | 1.54 | HA | PG | opmetingsplan landmeter Mewis dd. 05/02/1959, gehecht aan akte not. Van Soest dd. 07/02/1959 |
| | 192 | HA | 215426.72 | 176340.32 | 20.00 | NG | NGOD | |
| | 189 | AF | 215411.55 | 176327.28 | 1.56 | AF | PG | opmetingsplan landmeter Mewis dd. 05/02/1959, gehecht aan akte not. Van Soest dd. 07/02/1959 |
| | 188 | HA | 215412.57 | 176326.10 | | | | |
| Inn. 67 | 191 | AF | 215427.72 | 176339.16 | 20.00 | deels AF | GOD | plan 'bestaande toestand + grens openbaar domein' 1M3D8G G 032099 00 dd. 23/12/2014 |
| 765V | 193 | AF | 215442.87 | 176352.22 | 1.51 | AF | PG | opmetingsplan landmeter Mewis dd. 20/07/1959, gehecht aan akte not. Van Soest dd. 22/07/1959 |
| | 194 | AF | 215441.88 | 176353.36 | 20.00 | NG | NGOD | |
| | 192 | HA | 215426.72 | 176340.32 | 1.54 | HA | PG | opmetingsplan landmeter Mewis dd. 05/02/1959, gehecht aan akte not. Van Soest dd. 07/02/1959 |
| | 191 | AF | 215427.72 | 176339.16 | | | | |
| Inn. 68 | 193 | AF | 215442.87 | 176352.22 | 18.32 | deels AF | GOD | plan 'bestaande toestand + grens openbaar domein' 1M3D8G G 032099 00 dd. 23/12/2014 |
| 767H5 | 195 | AF | 215456.74 | 176364.19 | 1.68 | AF | GOD | plan 'bestaande toestand + grens openbaar domein' 1M3D8G G 032099 00 dd. 23/12/2014 |
| | 196 | AF | 215458.01 | 176365.28 | 1.47 | AF | PG | opmetingsplan landmeter Mewis dd. 20/07/1959, gehecht aan akte not. Van Soest dd. 22/07/1959 |
| | 197 | AF | 215457.05 | 176366.40 | 20.00 | NG | NGOD | |
| | 194 | AF | 215441.88 | 176353.36 | 1.51 | AF | PG | opmetingsplan landmeter Mewis dd. 20/07/1959, gehecht aan akte not. Van Soest dd. 22/07/1959 |
| | 193 | AF | 215442.87 | 176352.22 | | | | |
| Inn. 69 | 196 | AF | 215458.01 | 176365.28 | 20.00 | deels HA | GOD | plan 'bestaande toestand + grens openbaar domein' 1M3D8G G 032099 00 dd. 23/12/2014 |
| 767H | 198 | HA | 215473.16 | 176378.34 | 1.45 | AF | PG | opmetingsplan landmeter Geelen dd. 13/07/1960, gehecht aan akte not. Van Soest dd. 27/07/1960 |
| | 199 | AF | 215472.22 | 176379.44 | 20.00 | NG | NGOD | |
| | 197 | AF | 215457.05 | 176366.40 | 1.47 | AF | PG | opmetingsplan landmeter Mewis dd. 20/07/1959, gehecht aan akte not. Van Soest dd. 22/07/1959 |
| | 196 | AF | 215458.01 | 176365.28 | | | | |
| Inn. 70 | 198 | HA | 215473.16 | 176378.34 | 20.00 | deels HA | GOD | plan 'bestaande toestand + grens openbaar domein' 1M3D8G G 032099 00 dd. 23/12/2014 |
| 767K6 | 200 | BD | 215488.32 | 176391.39 | 1.43 | AF | PG | opmetingsplan landmeter Geelen dd. 13/07/1960, gehecht aan akte not. Van Soest dd. 27/07/1960 |
| | 201 | AF | 215487.38 | 176392.48 | 20.00 | NG | NGOD | |
| | 199 | AF | 215472.22 | 176379.44 | 1.45 | AF | PG | opmetingsplan landmeter Geelen dd. 13/07/1960, gehecht aan akte not. Van Soest dd. 27/07/1960 |
| | 198 | HA | 215473.16 | 176378.34 | | | | |

| Coördinatentabel (Lambert '72) | | | | | | | | |
|---|---|---|---|---|---|---|---|---|
| Perceel | NR | Materialisatie punt | X | Y | Tussen-afstand | Materialisatie grens | Type grens | Bron |
| Inn. 71 | 200 | BD | 215488.32 | 176391.39 | 13.50 | BD | GOD | plan 'bestaande toestand + grens openbaar domein' 1M3D8G G 032099 00 dd. 23/12/2014 |
| 767L | 202 | BD | 215498.55 | 176400.21 | 1.98 | NG | GOD | plan 'bestaande toestand + grens openbaar domein' 1M3D8G G 032099 00 dd. 23/12/2014 |
| | 203 | HA | 215498.67 | 176402.19 | 14.89 | HA | NGOD | |
| | 201 | AF | 215487.38 | 176392.48 | 1.43 | AF | PG | opmetingsplan landmeter Geelen dd. 13/07/1960, gehecht aan akte not. Van Soest dd. 27/07/1960 |
| | 200 | BD | 215488.32 | 176391.39 | | | | |
| Inn. 72 | 204 | BD | 215313.69 | 176222.17 | 28.69 | NG | GOD | plan 'bestaande toestand + grens openbaar domein' 1M3D8G G 032099 00 dd. 23/12/2014 |
| 757M | 205 | NG | 215291.95 | 176203.45 | 2.16 | NG | GOD | onteigeningsplan FX7/22/55/1900 dd. 26/11/1973 |
| | 206 | NG | 215293.75 | 176202.26 | 28.65 | NG | NGOD | |
| | 207 | BD | 215315.47 | 176220.94 | 2.16 | BD | PG | opmeting, boordsteen |
| | 204 | BD | 215313.69 | 176222.17 | | | | |
| Inn. 73 | 208 | BD | 215326.97 | 176233.59 | 17.52 | deels BD | GOD | plan 'bestaande toestand + grens openbaar domein' 1M3D8G G 032099 00 dd. 23/12/2014 |
| 758N | 204 | BD | 215313.69 | 176222.17 | 2.16 | BD | PG | opmeting, boordsteen |
| | 207 | BD | 215315.47 | 176220.94 | 17.31 | NG | NGOD | |
| | 209 | BD | 215328.60 | 176232.22 | 2.13 | BD | PG | opmeting, boordsteen |
| | 208 | BD | 215326.97 | 176233.59 | | | | |
| Inn. 74 | 210 | BS | 215339.60 | 176244.47 | 16.67 | deels BD | GOD | plan 'bestaande toestand + grens openbaar domein' 1M3D8G G 032099 00 dd. 23/12/2014 |
| 758P | 208 | BD | 215326.97 | 176233.59 | 2.13 | BD | PG | opmeting, boordsteen |
| | 209 | BD | 215328.60 | 176232.22 | 16.47 | NG | NGOD | |
| | 211 | AF | 215341.09 | 176242.97 | 2.11 | AF | PG | opmetingsplan landmeter Jardin dd. 29/09/1976, gehecht aan akte not. Snyers dd. 28/11/1978 |
| | 210 | BS | 215339.60 | 176244.47 | | | | |
| Inn. 75 | 212 | BS | 215358.36 | 176260.72 | 24.82 | deels BD | GOD | plan 'bestaande toestand + grens openbaar domein' 1M3D8G G 032099 00 dd. 23/12/2014 |
| 766Z | 210 | BS | 215339.60 | 176244.47 | 2.11 | AF | PG | opmetingsplan landmeter Jardin dd. 29/09/1976, gehecht aan akte not. Snyers dd. 28/11/1978 |
| | 211 | AF | 215341.09 | 176242.97 | 24.81 | NG | NGOD | |
| | 213 | AF | 215359.90 | 176259.14 | 2.20 | AF | PG | opmetingsplan landmeter Jardin dd. 29/09/1976, gehecht aan akte not. Snyers dd. 28/11/1978 |
| | 212 | BS | 215358.36 | 176260.72 | | | | |
| Inn. 76 | 214 | AF | 215366.74 | 176267.94 | 11.07 | NG | GOD | plan 'bestaande toestand + grens openbaar domein' 1M3D8G G 032099 00 dd. 23/12/2014 |
| 766D2 | 212 | BS | 215358.36 | 176260.72 | 2.20 | AF | PG | opmetingsplan landmeter Jardin dd. 29/09/1976, gehecht aan akte not. Snyers dd. 28/11/1978 |
| | 213 | AF | 215359.90 | 176259.14 | 11.11 | NG | NGOD | |
| | 215 | NG | 215368.32 | 176266.38 | 2.22 | NG | PG | kadastrale schets nr. 27 van 1954 |
| | 214 | AF | 215366.74 | 176267.94 | | | | |
| Inn. 77 | 216 | AF | 215375.19 | 176275.14 | 11.10 | deels AF | GOD | plan 'bestaande toestand + grens openbaar domein' 1M3D8G G 032099 00 dd. 23/12/2014 |
| 766C2 | 214 | AF | 215366.74 | 176267.94 | 2.22 | NG | PG | kadastrale schets nr. 27 van 1954 |
| | 215 | NG | 215368.32 | 176266.38 | 11.10 | NG | NGOD | |
| | 217 | AF | 215376.74 | 176273.61 | 2.17 | AF | PG | opmeting, afsluiting + kadastrale schets nr. 27 van 1954 |
| | 216 | AF | 215375.19 | 176275.14 | | | | |
| Inn. 78 | 218 | NG | 215392.20 | 176289.62 | 22.34 | NG | GOD | plan 'bestaande toestand + grens openbaar domein' 1M3D8G G 032099 00 dd. 23/12/2014 |
| 766A2 | 216 | AF | 215375.19 | 176275.14 | 2.17 | AF | PG | opmeting, afsluiting + kadastrale schets nr. 27 van 1954 |
| | 217 | AF | 215376.74 | 176273.61 | 22.20 | NG | NGOD | |
| | 219 | NG | 215393.57 | 176288.09 | 2.06 | NG | PG | verkavelingsplan, landmeter en datum onbekend |
| | 218 | NG | 215392.20 | 176289.62 | | | | |
| Inn. 79 | 220 | AF | 215408.18 | 176303.23 | 20.99 | NG | GOD | plan 'bestaande toestand + grens openbaar domein' 1M3D8G G 032099 00 dd. 23/12/2014 |
| 766B2 | 218 | NG | 215392.20 | 176289.62 | 2.06 | NG | PG | verkavelingsplan, landmeter en datum onbekend |
| | 219 | NG | 215393.57 | 176288.09 | 21.11 | NG | NGOD | |
| | 221 | BD | 215409.58 | 176301.85 | 1.97 | BD | PG | verkavelingsplan, landmeter en datum onbekend |
| | 220 | AF | 215408.18 | 176303.23 | | | | |
| Inn. 80 | 222 | AF | 215417.57 | 176311.23 | 12.34 | NG | GOD | plan 'bestaande toestand + grens openbaar domein' 1M3D8G G 032099 00 dd. 23/12/2014 |
| 768C3 | 220 | AF | 215408.18 | 176303.23 | 1.97 | BD | PG | verkavelingsplan, landmeter en datum onbekend |
| | 221 | BD | 215409.58 | 176301.85 | 12.18 | NG | NGOD | |
| | 223 | AF | 215418.81 | 176309.79 | 1.90 | BD | PG | opmeting, boordsteen + kadastrale schets nr. 17 van 1950 |
| | 222 | AF | 215417.57 | 176311.23 | | | | |
| Inn. 81 | 224 | NG | 215426.65 | 176319.07 | 12.00 | deels AF | GOD | plan 'bestaande toestand + grens openbaar domein' 1M3D8G G 032099 00 dd. 23/12/2014 |
| 768V | 222 | AF | 215417.57 | 176311.23 | 1.90 | BD | PG | opmeting, boordsteen + kadastrale schets nr. 17 van 1950 |
| | 223 | AF | 215418.81 | 176309.79 | 12.00 | NG | NGOD | |
| | 225 | BD | 215427.91 | 176317.61 | 1.93 | BD | PG | opmeting, boordsteen + kadastrale schets nr. 17 van 1950 |
| | 224 | NG | 215426.65 | 176319.07 | | | | |
| Inn. 82 | 226 | NG | 215435.73 | 176326.92 | 12.00 | NG | GOD | plan 'bestaande toestand + grens openbaar domein' 1M3D8G G 032099 00 dd. 23/12/2014 |
| 768X2 | 224 | NG | 215426.65 | 176319.07 | 1.93 | BD | PG | opmeting, boordsteen + kadastrale schets nr. 17 van 1950 |
| | 225 | BD | 215427.91 | 176317.61 | 12.00 | NG | NGOD | |
| | 227 | BD | 215437.01 | 176325.43 | 1.96 | BD | PG | opmeting, boordsteen + kadastrale schets nr. 17 van 1950 |
| | 226 | NG | 215435.73 | 176326.92 | | | | |
| Inn. 83 | 228 | NG | 215444.81 | 176334.77 | 12.00 | NG | GOD | plan 'bestaande toestand + grens openbaar domein' 1M3D8G G 032099 00 dd. 23/12/2014 |
| 768S | 226 | NG | 215435.73 | 176326.92 | 1.96 | BD | PG | opmeting, boordsteen + kadastrale schets nr. 17 van 1950 |
| | 227 | BD | 215437.01 | 176325.43 | 12.00 | NG | NGOD | |
| | 229 | BD | 215446.11 | 176333.26 | 2.00 | BD | PG | opmeting, boordsteen + kadastrale schets nr. 17 van 1950 |
| | 228 | NG | 215444.81 | 176334.77 | | | | |
| Inn. 84 | 230 | BD | 215453.88 | 176342.62 | 12.00 | NG | GOD | plan 'bestaande toestand + grens openbaar domein' 1M3D8G G 032099 00 dd. 23/12/2014 |
| 768B3 | 228 | NG | 215444.81 | 176334.77 | 2.00 | BD | PG | opmeting, boordsteen + kadastrale schets nr. 17 van 1950 |
| | 229 | BD | 215446.11 | 176333.26 | 12.00 | NG | NGOD | |
| | 231 | BD | 215455.21 | 176341.08 | 2.03 | BD | PG | opmeting, boordsteen + kadastrale schets nr. 17 van 1950 |
| | 230 | BD | 215453.88 | 176342.62 | | | | |
| Inn. 85 | 232 | AF | 215462.96 | 176350.47 | 12.00 | NG | GOD | plan 'bestaande toestand + grens openbaar domein' 1M3D8G G 032099 00 dd. 23/12/2014 |
| 768W2 | 230 | BD | 215453.88 | 176342.62 | 2.03 | BD | PG | opmeting, boordsteen + kadastrale schets nr. 17 van 1950 |
| | 231 | BD | 215455.21 | 176341.08 | 12.00 | NG | NGOD | |
| | 233 | AF | 215464.31 | 176348.90 | 2.06 | AF | PG | opmeting, afsluiting + kadastrale schets nr. 17 van 1950 |
| | 232 | AF | 215462.96 | 176350.47 | | | | |
| Inn. 86 | 234 | NG | 215474.12 | 176360.09 | 14.73 | NG | GOD | plan 'bestaande toestand + grens openbaar domein' 1M3D8G G 032099 00 dd. 23/12/2014 |
| 768V2 | 232 | AF | 215462.96 | 176350.47 | 2.06 | AF | PG | opmeting, afsluiting + kadastrale schets nr. 17 van 1950 |
| | 233 | AF | 215464.31 | 176348.90 | 14.73 | NG | NGOD | |
| | 235 | NG | 215475.48 | 176358.51 | 2.08 | NG | PG | opmeting, in verlengde gevel + kadastrale schets nr. 17 van 1950 |
| | 234 | NG | 215474.12 | 176360.09 | | | | |
| Inn. 87 | 236 | NG | 215481.06 | 176366.06 | 9.15 | NG | GOD | plan 'bestaande toestand + grens openbaar domein' 1M3D8G G 032099 00 dd. 23/12/2014 |
| 768D2 | 234 | NG | 215474.12 | 176360.09 | 2.08 | NG | PG | opmeting, in verlengde gevel + kadastrale schets nr. 17 van 1950 |
| | 235 | NG | 215475.48 | 176358.51 | 9.15 | NG | NGOD | |
| | 237 | AF | 215482.42 | 176364.48 | 2.09 | deels AF | PG | opmeting, afsluiting + kadastrale schets nr. 17 van 1950 |
| | 236 | NG | 215481.06 | 176366.06 | | | | |
| Inn. 88 | 238 | BD | 215490.97 | 176374.61 | 13.09 | NG | GOD | plan 'bestaande toestand + grens openbaar domein' 1M3D8G G 032099 00 dd. 23/12/2014 |
| 768D3 | 236 | NG | 215481.06 | 176366.06 | 2.09 | deels AF | PG | opmeting, afsluiting + kadastrale schets nr. 17 van 1950 |
| | 237 | AF | 215482.42 | 176364.48 | 13.09 | NG | NGOD | |
| | 239 | BD | 215492.35 | 176373.01 | 2.11 | BD | PG | opmeting, boordsteen + kadastrale schets nr. 17 van 1950 |
| | 238 | BD | 215490.97 | 176374.61 | | | | |
| Inn. 89 | 240 | NG | 215496.70 | 176379.54 | 7.56 | NG | GOD | plan 'bestaande toestand + grens openbaar domein' 1M3D8G G 032099 00 dd. 23/12/2014 |
| 768L2 | 238 | BD | 215490.97 | 176374.61 | 2.11 | BD | PG | opmeting, boordsteen + kadastrale schets nr. 17 van 1950 |
| | 239 | BD | 215492.35 | 176373.01 | 7.56 | NG | NGOD | |
| | 241 | NG | 215498.08 | 176377.94 | 2.12 | NG | PG | opmeting, in verlengde gevel + kadastrale schets nr. 17 van 1950 |
| | 240 | NG | 215496.70 | 176379.54 | | | | |
| Inn. 90 | 242 | NG | 215500.93 | 176383.19 | 5.59 | NG | GOD | plan 'bestaande toestand + grens openbaar domein' 1M3D8G G 032099 00 dd. 23/12/2014 |
| 768M2 | 240 | NG | 215496.70 | 176379.54 | 2.12 | NG | PG | opmeting, in verlengde gevel + kadastrale schets nr. 17 van 1950 |
| | 241 | NG | 215498.08 | 176377.94 | 5.59 | NG | NGOD | |
| | 243 | AF | 215502.32 | 176381.58 | 2.12 | AF | PG | opmeting, afsluiting + kadastrale schets nr. 17 van 1950 |
| | 242 | NG | 215500.93 | 176383.19 | | | | |
| Inn. 91 | 244 | NG | 215510.76 | 176391.66 | 12.97 | NG | GOD | plan 'bestaande toestand + grens openbaar domein' 1M3D8G G 032099 00 dd. 23/12/2014 |
| 768P2 | 242 | NG | 215500.93 | 176383.19 | 2.12 | AF | PG | opmeting, afsluiting + kadastrale schets nr. 17 van 1950 |
| | 243 | AF | 215502.32 | 176381.58 | 12.97 | NG | NGOD | |
| | 245 | AF | 215512.15 | 176390.04 | 2.14 | deels AF | PG | opmeting, afsluiting + kadastrale schets nr. 17 van 1950 |
| | 244 | NG | 215510.76 | 176391.66 | | | | |
| Inn. 92 | 246 | BD | 215520.53 | 176400.07 | 12.89 | NG | GOD | plan 'bestaande toestand + grens openbaar domein' 1M3D8G G 032099 00 dd. 23/12/2014 |
| 768R2 | 244 | NG | 215510.76 | 176391.66 | 2.14 | deels AF | PG | opmeting, afsluiting + kadastrale schets nr. 17 van 1950 |
| | 245 | AF | 215512.15 | 176390.04 | 12.89 | NG | NGOD | |
| | 247 | BD | 215521.93 | 176398.45 | 2.15 | BD | PG | opmeting, boordsteen + kadastrale schets nr. 17 van 1950 |
| | 246 | BD | 215520.53 | 176400.07 | | | | |
| Inn. 93 | 248 | NG | 215529.72 | 176407.99 | 2.83 | NG | GOD | plan 'bestaande toestand + grens openbaar domein' 1M3D8G G 032099 00 dd. 23/12/2014 |
| 768E3 | 249 | NG | 215527.58 | 176406.15 | 9.30 | NG | GOD | plan 'bestaande toestand + grens openbaar domein' 1M3D8G G 032099 00 dd. 23/12/2014 |
| | 246 | BD | 215520.53 | 176400.07 | 2.15 | BD | PG | opmeting, boordsteen + kadastrale schets nr. 17 van 1950 |
| | 247 | BD | 215521.93 | 176398.45 | 12.93 | NG | NGOD | |
| | 250 | BD | 215531.72 | 176406.88 | 2.29 | BD | PG | opmeting, boordsteen |
| | 248 | NG | 215529.72 | 176407.99 | | | | |

NG : niet gematerialiseerd ; HA : haag ; GV : gevel ; MU : muur ;
AF : afsluiting ; BD : boordsteen ; BS : bestaande grenssteen

NGOD : nieuwe grens openbaar domein
PG : perceelsgrens
GOD : grens openbaar domein

| Referentiepunten | | | | |
|---|---|---|---|---|
| 502 | BS | 215137.29 | 176069.72 | |
| 503 | GV | 215430.74 | 176361.90 | |

## INNEMINGSTABEL

| Nr inneming | Kadastrale gegevens | | | | Capakey | Eigenaar | | | | Houder zakelijk recht | | | | Aard perceel | Totale oppervlakte (m²) | Oppervlakte inneming (m²) | Onteigenende instantie |
|---|---|---|---|---|---|---|---|---|---|---|---|---|---|---|---|---|---|
| | Gemeente | Afdeling | Sectie | Nummer | | naam | straat | postcode | gemeente | naam | straat | postcode | gemeente | | | | |
| 46 | ALKEN | 1 | B | 724X2 | 73001B0724/00X002 | | | | | | | | | HUIS | 478 | 33 | Vlaamse regering - Agentschap Wegen en Verkeer |
| 47 | ALKEN | 1 | B | 724D2 | 73001B0724/00D002 | | | | | | | | | HANDELSHUIS | 280 | 31 | Vlaamse regering - Agentschap Wegen en Verkeer |
| 48 | ALKEN | 1 | B | 747W | 73001B0747/00W000 | | | | | | | | | BOOMGAARD HOOG | 1968 | 107 | Vlaamse regering - Agentschap Wegen en Verkeer |
| 49 | ALKEN | 1 | B | 747Z | 73001B0747/00Z000 | | | | | | | | | LANDGEBOUW | 1568 | 44 | Vlaamse regering - Agentschap Wegen en Verkeer |
| 50 | ALKEN | 1 | B | 747Y | 73001B0747/00Y000 | | | | | | | | | HOEVE | 286 | 42 | Vlaamse regering - Agentschap Wegen en Verkeer |
| 51 | ALKEN | 1 | B | 755H3 | 73001B0755/00H003 | | | | | | | | | HUIS | 1010 | 27 | Vlaamse regering - Agentschap Wegen en Verkeer |
| 52 | ALKEN | 1 | B | 755K3 | 73001B0755/00K003 | | | | | | | | | HUIS | 1454 | 38 | Vlaamse regering - Agentschap Wegen en Verkeer |
| 53 | ALKEN | 1 | B | 755Z2 | 73001B0755/00Z002 | | | | | | | | | HUIS | 370 | 27 | Vlaamse regering - Agentschap Wegen en Verkeer |
| 54 | ALKEN | 1 | B | 755F3 | 73001B0755/00F003 | | | | | | | | | HUIS | 1709 | 46 | Vlaamse regering - Agentschap Wegen en Verkeer |
| 55 | ALKEN | 1 | B | 755M3 | 73001B0755/00M003 | | | | | | | | | HUIS | 2160 | 58 | Vlaamse regering - Agentschap Wegen en Verkeer |
| 56 | ALKEN | 1 | B | 755X2 | 73001B0755/00X002 | | | | | | | | | BOOMGAARD HOOG | 1310 | 8 | Vlaamse regering - Agentschap Wegen en Verkeer |
| 57 | ALKEN | 1 | B | 755F2 | 73001B0755/00F002 | | | | | | | | | HUIS | 150 | 12 | Vlaamse regering - Agentschap Wegen en Verkeer |
| 58 | ALKEN | 1 | B | 755L3 | 73001B0755/00L003 | | | | | | | | | HUIS | 1440 | 31 | Vlaamse regering - Agentschap Wegen en Verkeer |
| 59 | ALKEN | 1 | B | 759C | 73001B0759/00C000 | | | | | | | | | HUIS | 1916 | 20 | Vlaamse regering - Agentschap Wegen en Verkeer |
| 60 | ALKEN | 1 | B | 765W | 73001B0765/00W000 | | | | | | | | | HUIS | 865 | 36 | Vlaamse regering - Agentschap Wegen en Verkeer |
| 61 | ALKEN | 1 | B | 765G | 73001B0765/00G000 | | | | | | | | | HUIS | 275 | 29 | Vlaamse regering - Agentschap Wegen en Verkeer |
| 62 | ALKEN | 1 | B | 765F | 73001B0765/00F000 | | | | | | | | | TUIN | 565 | 8 | Vlaamse regering - Agentschap Wegen en Verkeer |
| 63 | ALKEN | 1 | B | 765D | 73001B0765/00D000 | | | | | | | | | HUIS | 840 | 37 | Vlaamse regering - Agentschap Wegen en Verkeer |
| 64 | ALKEN | 1 | B | 765R | 73001B0765/00R000 | | | | | | | | | HUIS | 712 | 32 | Vlaamse regering - Agentschap Wegen en Verkeer |
| 65 | ALKEN | 1 | B | 765M | 73001B0765/00M000 | | | | | | | | | HUIS | 855 | 32 | Vlaamse regering - Agentschap Wegen en Verkeer |
| 66 | ALKEN | 1 | B | 765T | 73001B0765/00T000 | | | | | | | | | TUIN | 590 | 31 | Vlaamse regering - Agentschap Wegen en Verkeer |
| 67 | ALKEN | 1 | B | 765V | 73001B0765/00V000 | | | | | | | | | TUIN | 583 | 31 | Vlaamse regering - Agentschap Wegen en Verkeer |
| 68 | ALKEN | 1 | B | 767H5 | 73001B0767/00H005 | | | | | | | | | HUIS | 800 | 30 | Vlaamse regering - Agentschap Wegen en Verkeer |
| 69 | ALKEN | 1 | B | 767H | 73001B0767/00H000 | | | | | | | | | HUIS | 800 | 29 | Vlaamse regering - Agentschap Wegen en Verkeer |
| 70 | ALKEN | 1 | B | 767K6 | 73001B0767/00K006 | | | | | | | | | HUIS | 800 | 29 | Vlaamse regering - Agentschap Wegen en Verkeer |
| 71 | ALKEN | 1 | B | 767L | 73001B0767/00L000 | | | | | | | | | HUIS | 608 | 20 | Vlaamse regering - Agentschap Wegen en Verkeer |

## INNEMINGSTABEL

| Nr inneming | Kadastrale gegevens | | | | Capakey | Eigenaar | | | | Houder zakelijk recht | | | | Aard perceel | Totale oppervlakte (m²) | Oppervlakte inneming (m²) | Onteigenende instantie |
|---|---|---|---|---|---|---|---|---|---|---|---|---|---|---|---|---|---|
| | Gemeente | Afdeling | Sectie | Nummer | | naam | straat | postcode | gemeente | naam | straat | postcode | gemeente | | | | |
| 72 | ALKEN | 1 | B | 757M | 73001B0757/00M000 | | | | | | | | | HUIS | 1918 | 60 | Vlaamse regering - Agentschap Wegen en Verkeer |
| 73 | ALKEN | 1 | B | 758N | 73001B0758/00N000 | | | | | | | | | HUIS | 1022 | 37 | Vlaamse regering - Agentschap Wegen en Verkeer |
| 74 | ALKEN | 1 | B | 758P | 73001B0758/00P000 | | | | | | | | | HUIS | 920 | 35 | Vlaamse regering - Agentschap Wegen en Verkeer |
| 75 | ALKEN | 1 | B | 766Z | 73001B0766/00Z000 | | | | | | | | | HUIS | 1845 | 53 | Vlaamse regering - Agentschap Wegen en Verkeer |
| 76 | ALKEN | 1 | B | 766D2 | 73001B0766/00D002 | | | | | | | | | HUIS | 908 | 25 | Vlaamse regering - Agentschap Wegen en Verkeer |
| 77 | ALKEN | 1 | B | 766C2 | 73001B0766/00C002 | | | | | | | | | HUIS | 912 | 24 | Vlaamse regering - Agentschap Wegen en Verkeer |
| 78 | ALKEN | 1 | B | 766A2 | 73001B0766/00A002 | | | | | | | | | ALG.GEM.DELEN GEB<br>APPARTEMENT #<br>APPARTEMENT # | 1610<br>0<br>0 | 47 | Vlaamse regering - Agentschap Wegen en Verkeer |
| 79 | ALKEN | 1 | B | 766B2 | 73001B0766/00B002 | | | | | | | | | HUIS | 1939 | 42 | Vlaamse regering - Agentschap Wegen en Verkeer |
| 80 | ALKEN | 1 | B | 768C3 | 73001B0768/00C003 | | | | | | | | | HUIS | 766 | 24 | Vlaamse regering - Agentschap Wegen en Verkeer |
| 81 | ALKEN | 1 | B | 768V | 73001B0768/00V000 | | | | | | | | | HUIS | 240 | 23 | Vlaamse regering - Agentschap Wegen en Verkeer |
| 82 | ALKEN | 1 | B | 768X2 | 73001B0768/00X002 | | | | | | | | | HUIS | 254 | 23 | Vlaamse regering - Agentschap Wegen en Verkeer |
| 83 | ALKEN | 1 | B | 768S | 73001B0768/00S000 | | | | | | | | | HUIS | 254 | 24 | Vlaamse regering - Agentschap Wegen en Verkeer |
| 84 | ALKEN | 1 | B | 768B3 | 73001B0768/00B003 | | | | | | | | | HUIS | 1094 | 24 | Vlaamse regering - Agentschap Wegen en Verkeer |
| 85 | ALKEN | 1 | B | 768W2 | 73001B0768/00W002 | | | | | | | | | HUIS | 1114 | 25 | Vlaamse regering - Agentschap Wegen en Verkeer |
| 86 | ALKEN | 1 | B | 768V2 | 73001B0768/00V002 | | | | | | | | | HUIS | 1209 | 31 | Vlaamse regering - Agentschap Wegen en Verkeer |
| 87 | ALKEN | 1 | B | 768D2 | 73001B0768/00D002 | | | | | | | | | BOUWLAND | 1200 | 19 | Vlaamse regering - Agentschap Wegen en Verkeer |
| 88 | ALKEN | 1 | B | 768D3 | 73001B0768/00D003 | | | | | | | | | HUIS | 814 | 28 | Vlaamse regering - Agentschap Wegen en Verkeer |
| 89 | ALKEN | 1 | B | 768L2 | 73001B0768/00L002 | | | | | | | | | HUIS | 110 | 16 | Vlaamse regering - Agentschap Wegen en Verkeer |
| 90 | ALKEN | 1 | B | 768M2 | 73001B0768/00M002 | | | | | | | | | TUIN | 659 | 12 | Vlaamse regering - Agentschap Wegen en Verkeer |
| 91 | ALKEN | 1 | B | 768P2 | 73001B0768/00P002 | | | | | | | | | HUIS | 410 | 28 | Vlaamse regering - Agentschap Wegen en Verkeer |
| 92 | ALKEN | 1 | B | 768R2 | 73001B0768/00R002 | | | | | | | | | HUIS | 406 | 28 | Vlaamse regering - Agentschap Wegen en Verkeer |
| 93 | ALKEN | 1 | B | 768E3 | 73001B0768/00E003 | | | | | | | | | HUIS | 969 | 27 | Vlaamse regering - Agentschap Wegen en Verkeer |

## Legende onteigeningen

| | |
|---|---|
| ·ooooooooooooooo | Grens gemeente |
| ▲▲▲▲▲▲▲▲ | Grens openbaar domein |
| – – – – – – | Bestaande perceelsgrens |
| – – – – – – | Grens waterloop |
| –··–··–··– | Grens buurtweg/voetweg |
| ▬ ▬ ▬ ▬ | Grens ruilverkaveling |
| ++++++++++++ | Grens kadastrale ligging |
| – – – – – – | Rooilijn K.B. |
| — — — — | Bouwlijn |
| Alken<br>1e Afdeling Sectie B | Kadastrale gemeente/afdeling/sectie |
| 700M | Kadastrale perceelnummer |
| –·–·–·–·– | Grens bestemmingszone gewestplan |
| WOONGEBIED | Bestemming volgens gewestplan |
| O (oud), N (nieuw), GS (goede staat), SS (slechte staat) , B (bouwval) | Staat van het gebouw |
| ✚✚✚✚✚✚✚✚ | Onteigeningsgrens |
| ▨ | Zone onteigening |
| ① | Nummer grondinneming |

| Coördinatenlijst referentiepunten in LAMBERT '72 | | |
|---|---|---|
| Puntnr. | X (m) | Y (m) |
| REF034 | 215507.21 | 176406.17 |
| REF035 | 215366.07 | 176284.47 |
| REF036 | 215218.60 | 176157.85 |
| REF603 | 215112.01 | 176078.32 |
| REF605 | 215532.30 | 176399.70 |
| REF604 | 215335.12 | 176269.65 |

## LIGGINGSPLAN

Schaal : 1/10.000

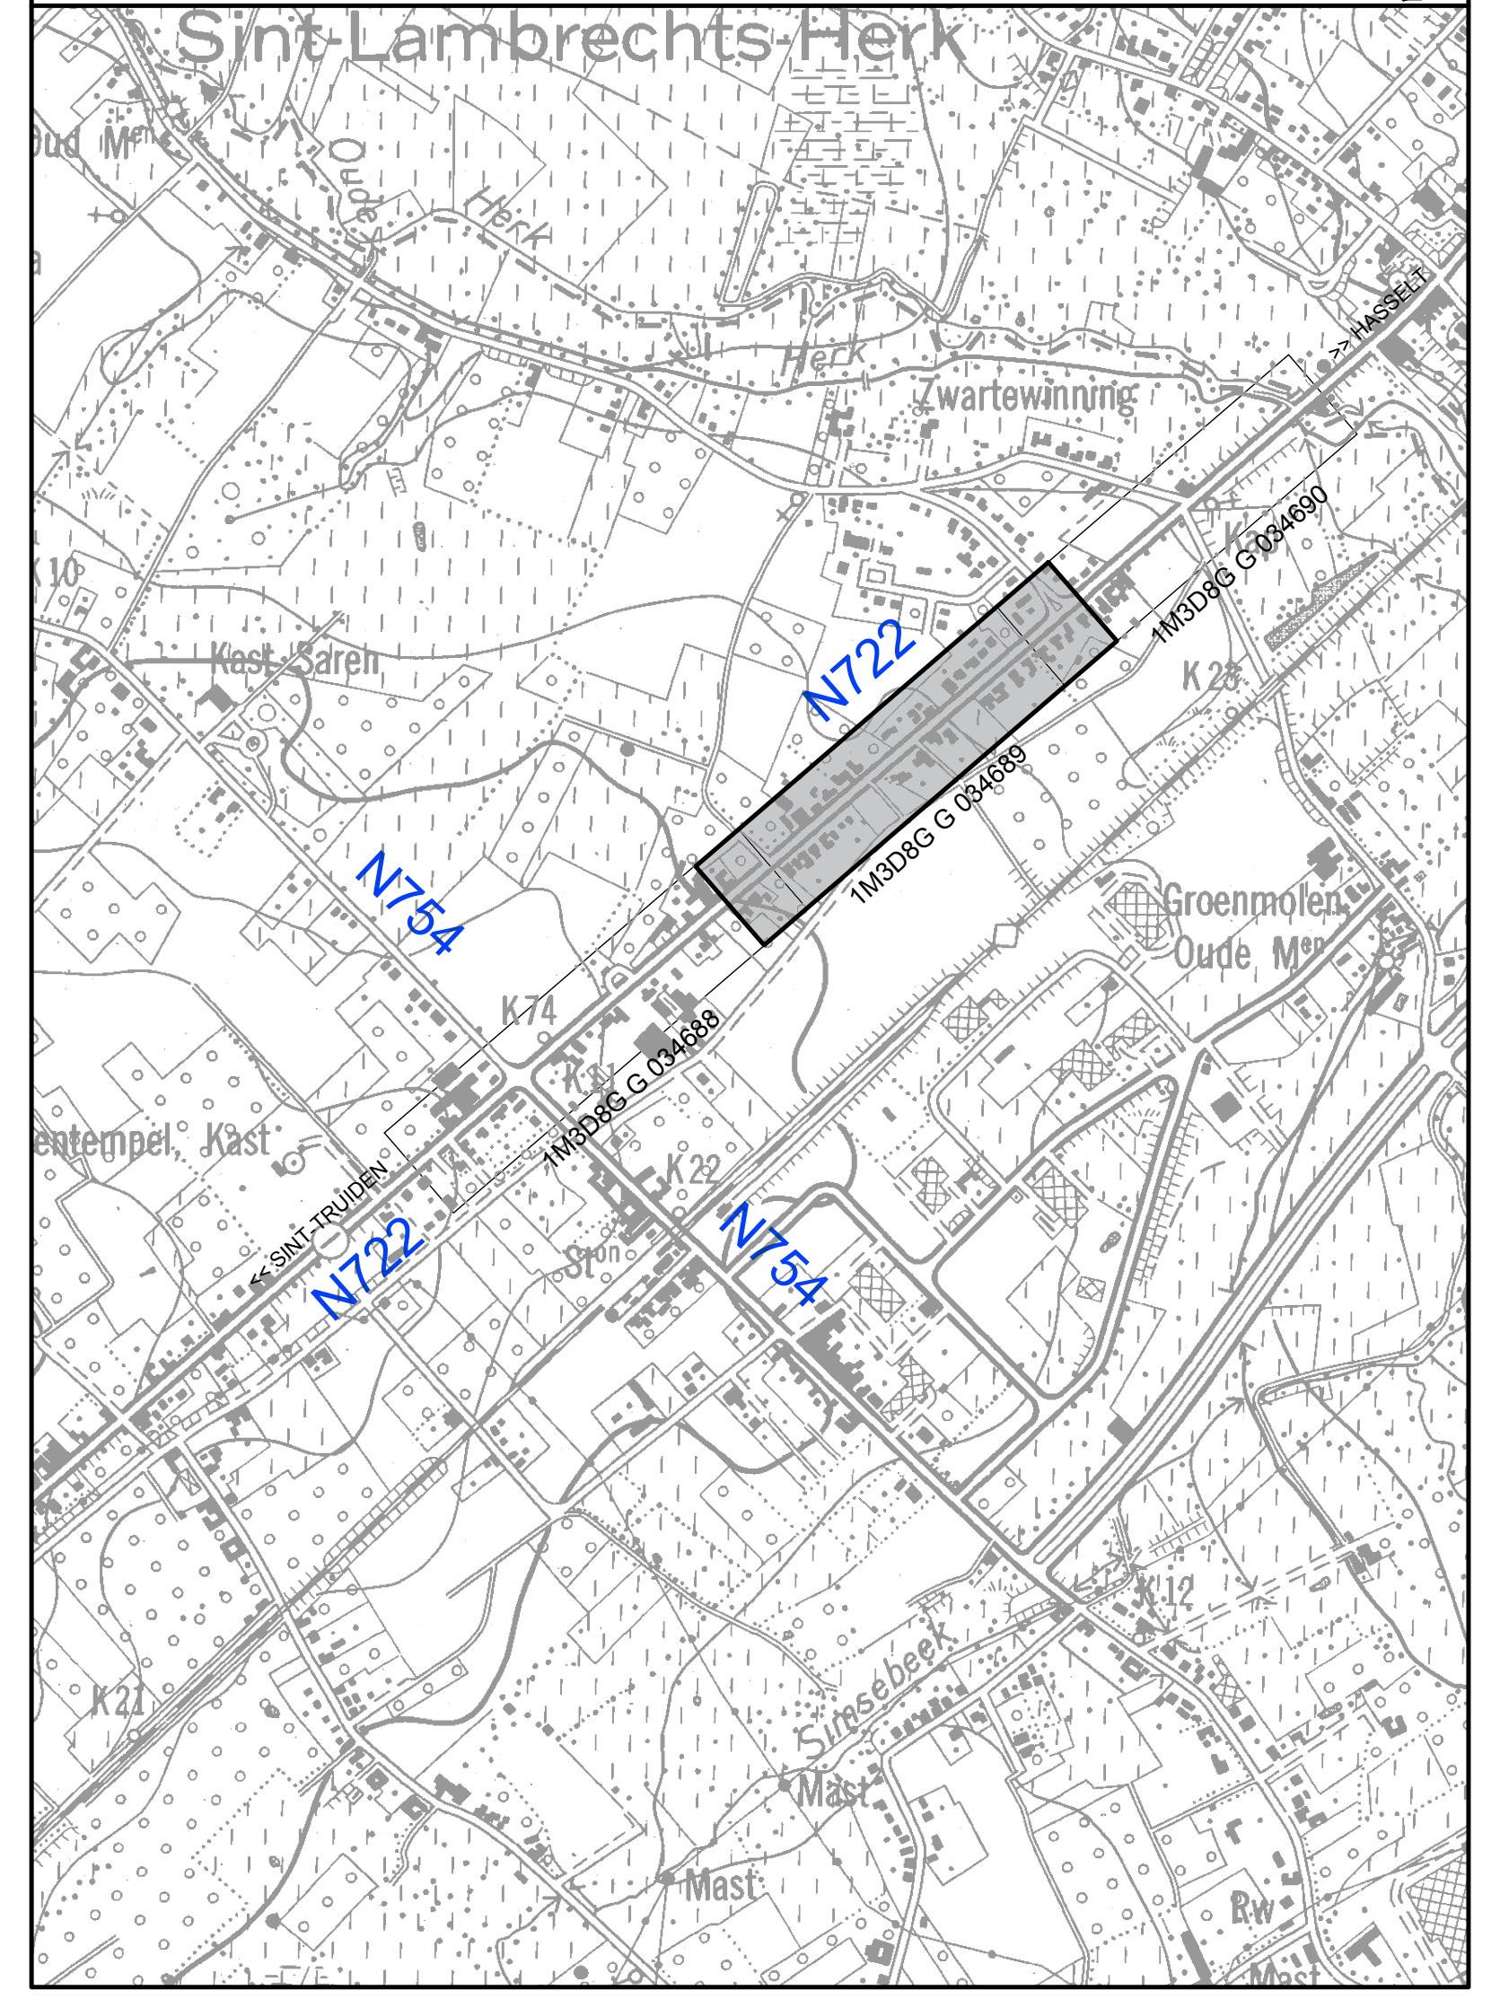

AGRARISCH GEBIED
WOONGEBIED MET LANDELIJK KARAKTER
Alken
1e Afdeling Sectie B
N722 - Steenweg
<< Sint-Truiden
Hasselt >>
1M3D8G G 034689
42
43
44
45
46
47
48
49
50
51
52
53
54
55
56
57
58
59
60
61
62
63
64
65
66
67
68
69
70
71
27
28
29
72
73
74
75
76
77
78
79
80
81
82
83
84
85
86
87
88
89
90
91
92
93
94
95
96
724K3
724H3
724D3
724X2
724D2
747W
747Z
747Y
755H3
755K3
755Z2
755F3
755M3
755X2
755F2
755L3
756D
759C
765W
765G
765F
765D
765R
765M
765T
765V
767H5
767H
767K6
767L
723K
723S
722E
722/02D
722/02C
722/02B
749L2
749Y
749E2
749M2
749X
749T
754M
754L
754W
754V
754T
754P
757M
758N
758P
766Z
766D2
766C2
766A2
766B2
768C3
768V
768X2
768S
768B3
768W2
768V2
768D2
768D3
768L2
768M2
768P2
768R2
768E3
631V2
631B3
verkavelingsvergunning
onteigeningsplan FX7/22/55/2080 dd. 02/09/1974
onteigeningsplan FX7/22/55/1887 dd. 24/10/1973
onteigeningsplan FX7/22/55/1900 dd. 26/11/1973

**Vlaanderen** is wegen en verkeer

VLAAMSE OVERHEID
AGENTSCHAP WEGEN EN VERKEER
Wegen en Verkeer Limburg
VAC Hendrik van Veldeke
Koningin Astridlaan 50 bus 4, 3500 Hasselt
Tel. 011 74 23 00
e-mail: wegen.limburg@mow.vlaanderen.be

Studiebureau:
SWECO
vestiging Hasselt
Herkenrodesingel 8b bus 3.01
3500 HASSELT
T +32 11 26 08 70

Opgemaakt door:
Ing. Alain Bulen
Alain Bulen (Signature)
Digitaal ondertekend door Alain Bulen (Signature)
DN: cn=Alain Bulen (Signature), c=BE
Datum: 2021.04.15 11:22:56 +02'00'
Landmeter-expert,
beëdigd door de Rechtbank
van Eerste Aanleg van Hasselt
LANnummer: 04 1079

| Projectnummer | AID-nummer | Ref. patrimonium |
|---|---|---|
| 4729 | WL/INV/N722/1/U1 | ONT_70_2020011 |

Pdf: 1m3d8gg 034689 00.pdf
Cad: Alken_N722_mp2.200-3.675_ONT.zip

Nagezien door de verantwoordelijke ingenieur,
Hasselt,
Getekend door:Katleen Loos (Signature)
Getekend op:2021-06-02 17:16:42 +02:0
Reden:Ik keur dit document goed
Katleen Loos
Katleen LOOS

Dossiergegevens externen: 5318040040

Voorgesteld door de dir. investeringen,
Hasselt,
Getekend door:Dieter Van den Langenbe
Getekend op:2021-06-02 23:00:53 +02:0
Reden:Ik keur dit document goed
Dieter VAN DEN LANGENBERGH

| Nummer van het plan | | | | |
|---|---|---|---|---|
| entiteitscode | prefix | volgnummer | fase | index |
| 1M3D8G | G | 034689 | | 00 |

Datum opmaak: 25/02/2021

Gezien om gevoegd te worden bij het voorlopig
Onteigeningsbesluit van:
Vlaams minister van Mobiliteit en Openbare Werken,
Brussel,
Getekend door:Lydia Peeters (Signature)
Getekend op:2021-09-22 14:09:30 +02:0
Reden:Ik keur dit document goed
Lydia PEETERS

Gezien om gevoegd te worden bij het definitief
Onteigeningsbesluit van:
Vlaams minister van Mobiliteit, Openbare Werken,
Havens en Sport
Signed by:Annick De Ridder (Signature)
Signed at:2025-09-02 14:17:35 +02:00
Reason:I approve this document
De Ridder Annick
Vlaamse overheid
ANNICK DE RIDDER

| Aangebrachte wijzigingen | | |
|---|---|---|
| Ind. | Aard | Datum |
| | | |
| | | |
| | | |
| | | |
| | | |
| | | |

# N722
# Gemeente Alken

# Aanleg van fietspaden en gescheiden rioleringsstelsel in Alken en Sint-Truiden Steenweg

# ONTEIGENINGSPLAN

| Afmetingen plan | Schaal | Kilometerpunten | Referentienummer AAPD |
|---|---|---|---|
| 1.890 x 0.594 = 1.12m² | 1 / 500 | van 2,600 tot 3,130 | 73001-10380 |